LAY OUT PLAN

CONSTRUCTION OF CYCLE TRACK FROM BAKSHI KA TALAB TO MADION ALONG NH-24 CHAINAGE 482.00 TO 488.750 IN DISTRICT LUCKNOW

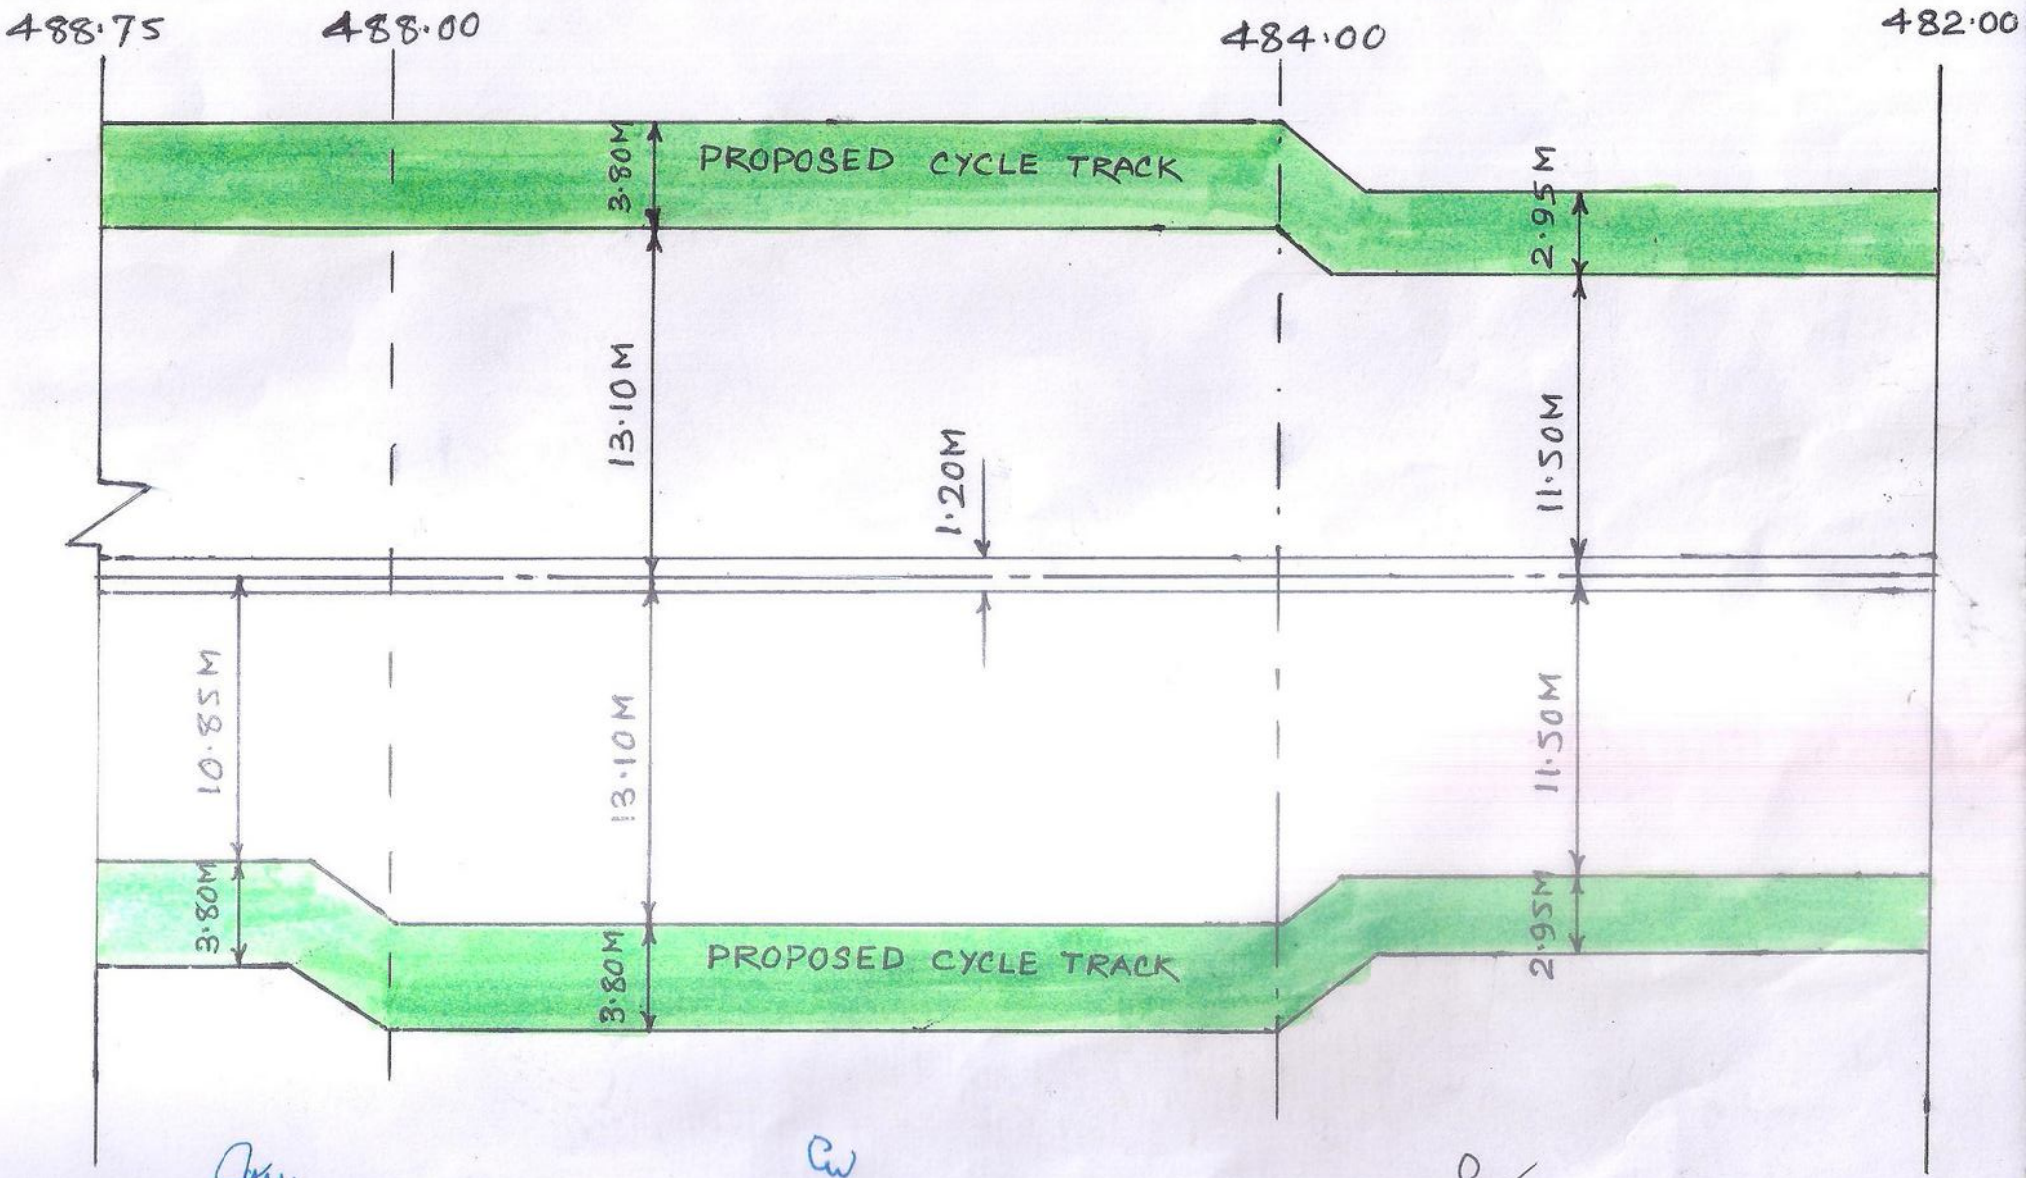

J.E

A.E

सहायक अभियन्ता
निर्माण खण्ड नं०-1,
लो०नि०वि०, लखनऊ।

EE

अधिशासी अभियन्ता
निर्माण खण्ड नं०-1
लो०वि०वि०, लखनऊ