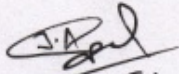
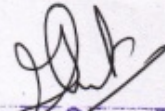


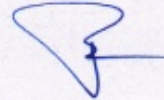
मक डिस्पोसल की विस्तृत योजना मानचित्र व
उपचार कार्यों का प्राक्कलन

MUCK DISPOSAL EXCERSISE INDEX

- 1 Construction of Javri to Jaikandi Motor Road Under PMGSY Muck Disposal Annexure I
- 2 Detail of Muck Disposal Yards with Land Owner Annexure II


J.E.


सहायक अभियन्ता
सिंचाई विभाग (नॉन-वि०)
मुद्रप्रयाग


अभिशासी अभियन्ता
पी० एम० जी० एस्० वाई
सिंचाई विभाग, मुद्रप्रयाग

Name of work construction of Javri to Jaikandi moter road under pmgsy rudraprayag

Sl.No.	Material Received from hill side cutting 1/2(8000x3x4)	48000	cum	
Disposal and Use of Material				
1	R.R Stone Masonary laid in 1:5	3300	cum	
2	R.R Stone Masonary laid in Dry	3960	cum	
3	Hand Packed Stone Filling	2025	cum	
4	Construction of Wirecrate	5125	cum	
5	Construction of Parapet	2200.00	cum	
6	Granular sub-base/base/surface	6600	cum	
8	Total Used	23210.00	cum	
9	Material Disposal by Cartage in dumping ara	24790.00		

Location and Quantity of Dabries Disposal

Location of dumping Yard	Size of Dumping Yard	Type of Land	Capacity of dumping yard (cum)	Remark
	150x6.75x4	Civil Land	4050	
	250x7.75x4	Civil Land	7750	
	200x7.80x4	Civil Land	6240	
	250x6.75x4	Civil Land	6750	
	Total		24790	

Summary of Dabries Disposal

S.No.	Total Dabries	Material disposal by Cartage	Reused material for raod construction	Total disposal in Dumping Zone	Balance Dabries
1	48000	24790.00	23210.00	24790.00	

[Signature]
D.E.

[Signature]
सहायक अभियन्ता
सिंचाई एवं नाली विभाग
रुद्रप्रयाग

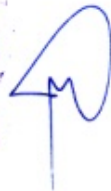
[Signature]
अभियन्ता
सी. ए. एस. 0 वाई
सिंचाई एवं नाली विभाग
रुद्रप्रयाग

Detail of Muck Disposal Yards with Land Owner Detail

Sl.no.	Chainage	Name of Land	Land in Hec.	Land in Sqm.	Land area being used for dumping yard(Sqm)	Longitude	Latitude
1	0/12-1/2	Fateh singh rana	0.222	2220	1950	79 6'10.64E	30 25'27.30N
2	3/14-4/6	Bachhan singh	0.367	3670	2840	79 6'31.38E	30 25'23.86N
3	5/2-5/15	Virendra singh	0.149	1490	1200	79 7'24.85E	30 25'10.20N
4	7/23-7/31	Gopal singh	0.166	1660	1480	79 7'31.99	30 24'45.29N
		TOTAL	0.904	9040	7470		


C.E.


राष्ट्रीय अभिवर्धन
मिनिस्ट्रिय (लॉजिस्टिक्स)
एनएचए


राष्ट्रीय अभिवर्धन
मिनिस्ट्रिय (लॉजिस्टिक्स)
एनएचए

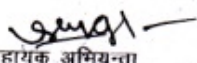
1

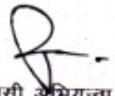
जनपद रुद्रप्रयाग में प्रधानमंत्री ग्राम सड़क योजना के अन्तर्गत
जावरी से जयकण्ठी मोटर मार्ग अन्तर्गत पी०एम०जी०एस०वाई०
(स्टेज-1-कार्य)

मक डिस्पोजल हेतु वनीकरण एवं अभियांत्रिकी कार्यों में जो भी व्यय होगा उसे ग्राम्य विकास
विभाग द्वारा वन विभाग की मांग के अनुसार उपलब्ध करा दिया जायेगा।


कनिष्ठ अभियन्ता

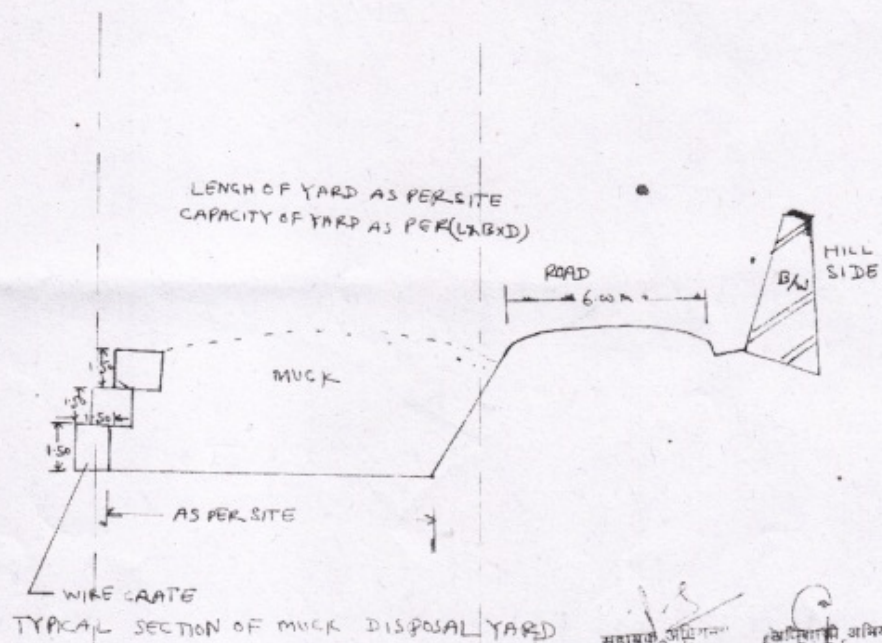
पी०एम०जी०एस०वाई०(सि०ख०)
रुद्रप्रयाग


सहायक अभियन्ता
पी०एम०जी०एस०वाई०(सि०ख०)
रुद्रप्रयाग


अधिसारी अभियन्ता
पी०एम०जी०एस०वाई०(सि०ख०)
रुद्रप्रयाग

2

NAME OF WORK - CONSTRUCTION OF Jaula to Jaikundi M/R UNDER PMGSY RUDRAPUR



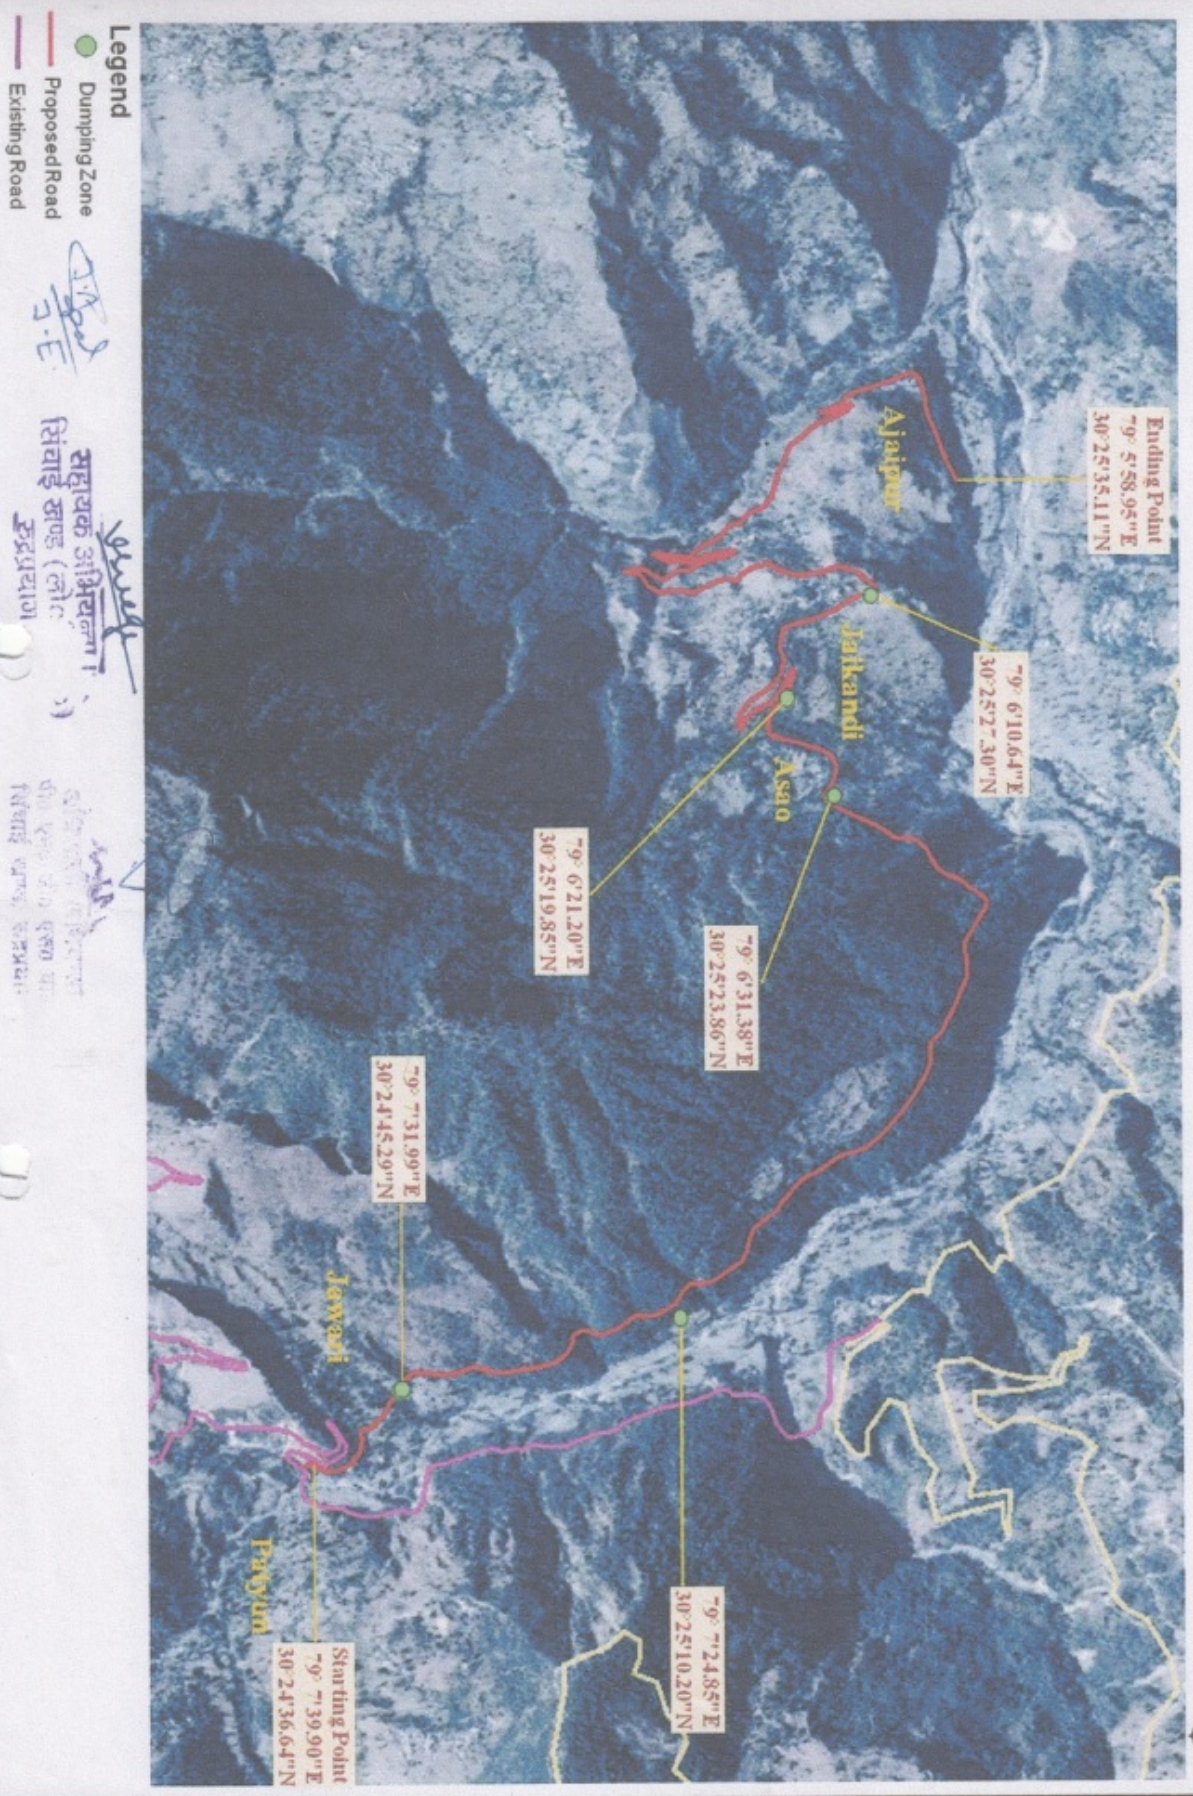
~~JE~~
J.E.

J.E. R/V

सहायक अभियन्ता
राज्य सड़क विभाग
मुंबई

सहायक अभियन्ता
राज्य सड़क विभाग
मुंबई

डिजिटल मैप-जनपद रुद्रप्रयाग के अन्तर्गत जावरी से जयकण्ठी तक मोटर मार्ग के निर्माण हेतु



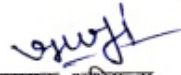
परियोजना का नाम :- जनपद रुद्रप्रयाग में प्रधानमंत्री ग्रामीण सड़क योजना के अर्न्तगत प्रस्तावित, जावरी से जयकण्डी मोटर मार्ग (लम्बाई 8.00 कि०मी०) के नव निर्माण हेतु हस्तान्तरण प्रस्ताव।

मक डम्पिंग प्लान प्रमाण-पत्र

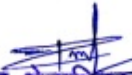
प्रस्तुत प्राक्कलन जावरी से जयकण्डी मोटर मार्ग के निर्माण के समय उत्सर्जित मलवे के निस्तारण हेतु गठित किया गया है। उत्सर्जित मलवे के निस्तारण हेतु स्थल चयन हेतु संयुक्त निरीक्षण किया गया। निरीक्षण के समय मार्ग में कृषकों की नाप भूमि में चैनेज सं० --- ०/१२-१/२, ३/१५-५/६, ५/२-५/९, ७/२३-७/३, जो की लगभग जिसमे 45x8x8, 118x8x8, 65x8x8, 110x8x8, 60x8x8, 105x8x8, 85x8x8, 75x8x8 एव मी० के डम्पिंग जोन प्रस्तावित है। उक्त स्थल मार्ग के किनारे स्थित है। मलवा निस्तारण हेतु खड् साइड में मार्ग के समान्तर वायर क्रेट लगाये जाने का प्रावधान है। कृषकों द्वारा अपनी भूमि पर मलवा निस्तारण हेतु अनापत्ति भी प्रदान की गयी है।

अतः उक्तानुसार उत्सर्जित मलवे के निस्तारण हेतु प्राक्कलन गठित किया गया है। उक्त प्राक्कलन के अनुसार ही मार्ग निर्माण के समय उक्त कार्य भी कराये जायेंगे। मलवा कही भी वृक्ष आछादित एवं जल स्रोतों में नही डाला जायेगा।


कनिष्ठ अभियन्ता
पी०एम०जी०एस०वाई०, सिचाई खण्ड,
रुद्रप्रयाग


सहायक अभियन्ता
पी०एम०जी०एस०वाई०, सिचाई खण्ड,
रुद्रप्रयाग


अधिशस्ती अभियन्ता
पी०एम०जी०एस०वाई०, सिचाई खण्ड,
रुद्रप्रयाग


वन क्षेत्राधिकारी
अनारक्ष्यगुनि


उप प्रभागीय वन क्षेत्राधिकारी
रुद्रप्रयाग वन प्रभाग
रुद्रप्रयाग


उप वन संरक्षक
प्रभागीय वन क्षेत्राधिकारी वन प्रभाग
रुद्रप्रयाग

