

प्रारूप - 32

परियोजना का नाम - भटाड़ पेयजल योजना

भवन-विद्युत परियोजनाओं हेतु ले-आउट प्लान/मदवार विवरण दिया जाना होगा।
भयल



अधिसासी अभियन्ता,
निर्माण शाखा, उत्तराखण्ड पेयजल-निगम,
विकासनगर, नियर पुल ^{परियोजना एजेंसी} ~~मो-1~~


INDEX PLAN OF BHATAD WATER SUPPLY SCHEME (S.V.S.)

BLOCK:- CHAKRATA, DISTRICT:- DEHRADUN

SCALE :- NOT TO SCALE

NAME OF SOURCE:- SONDHAR KHUDD

DISCHARGE:- 30 L.P.M.

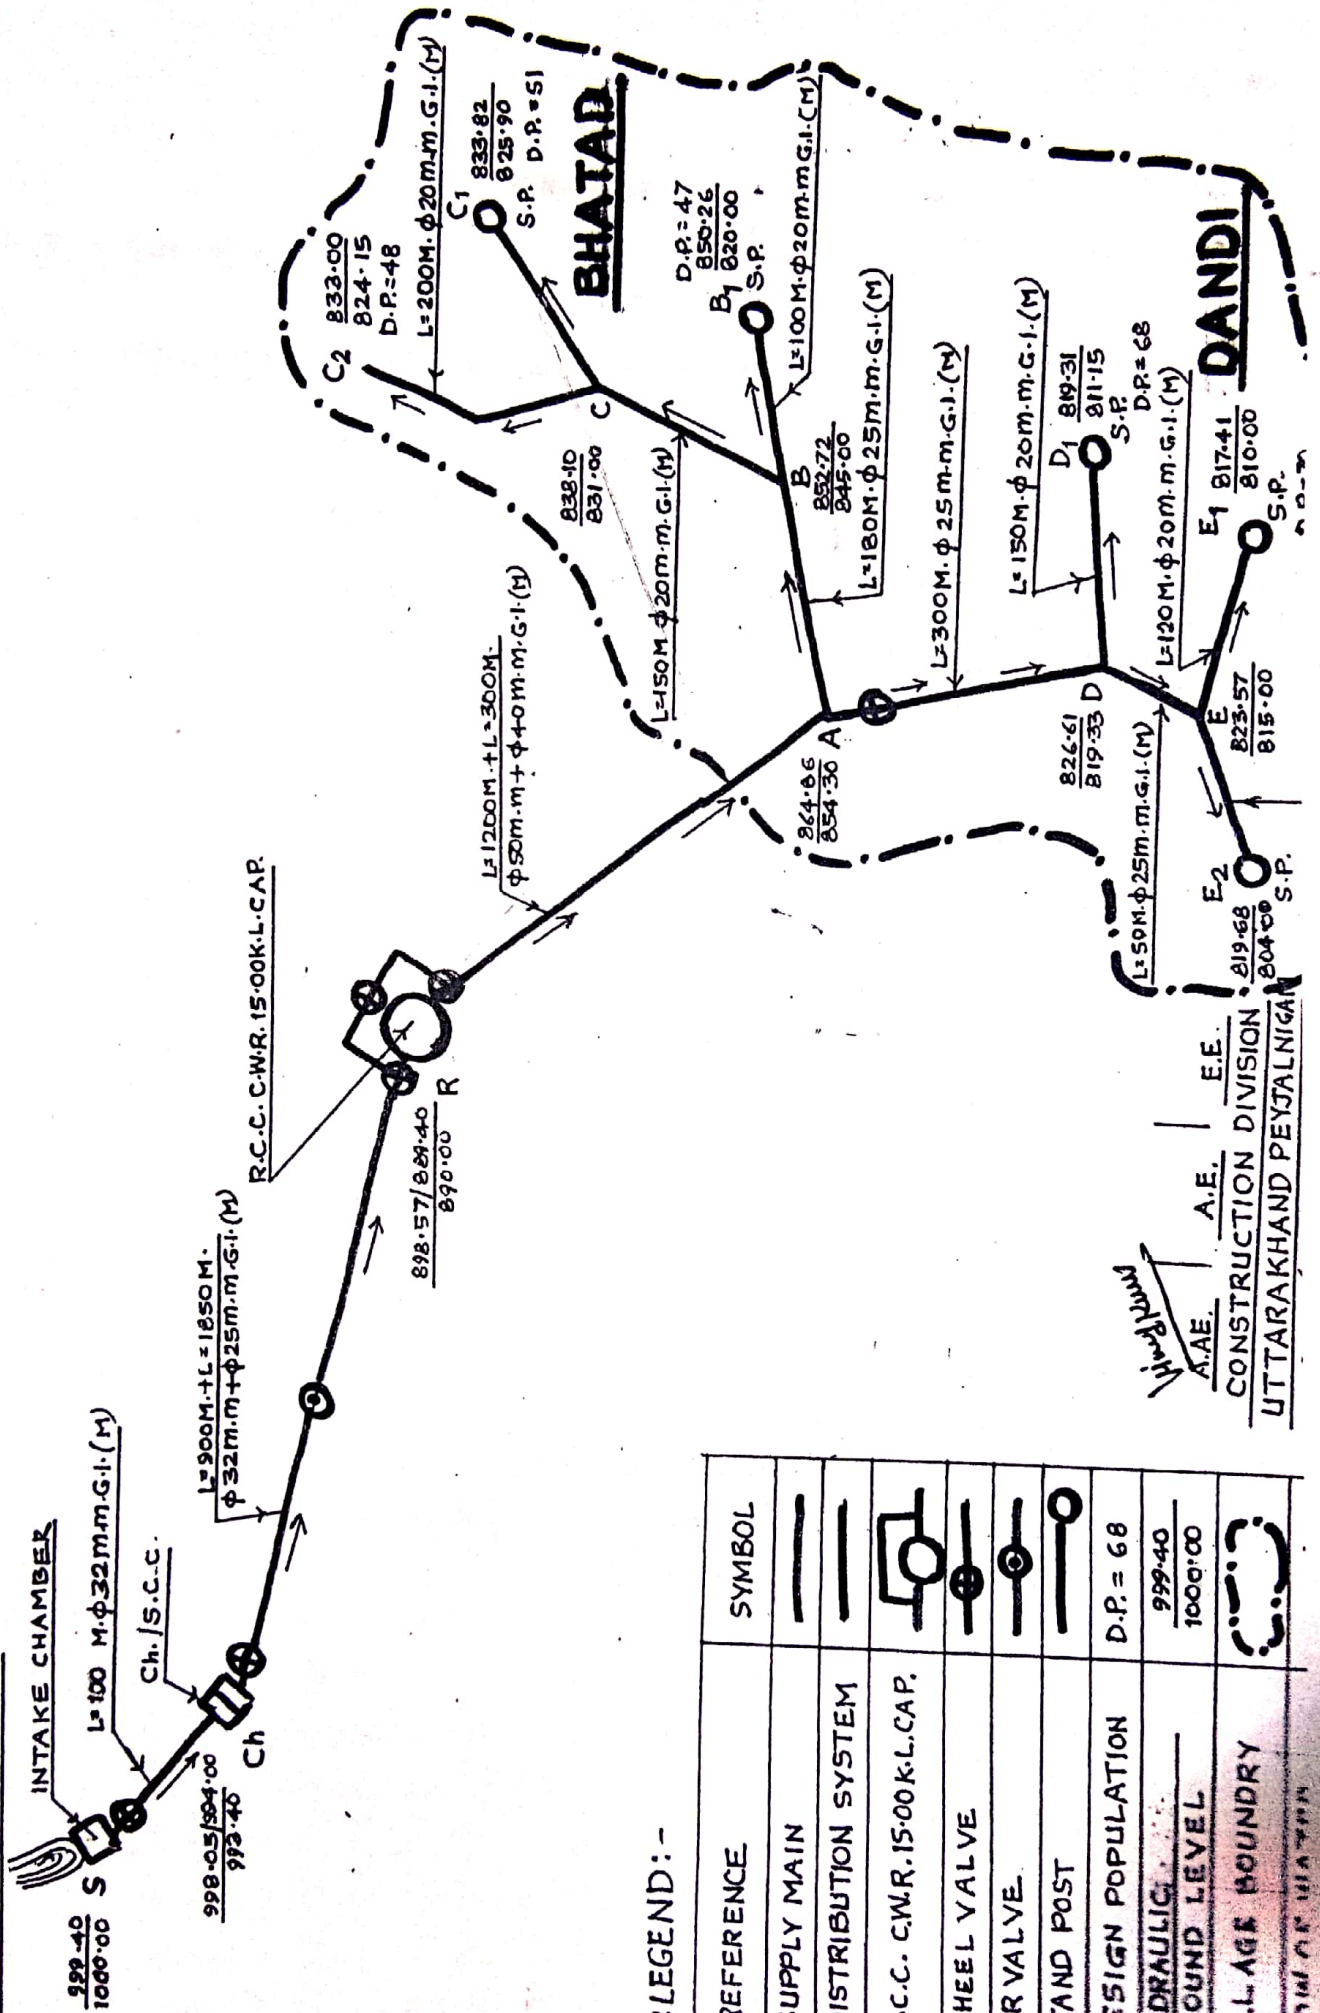

- : LEGEND :-

SL. NO.	REFERENCE	SYMBOL
1.	SUPPLY MAIN	—
2.	DISTRIBUTION SYSTEM	—
3.	R.C.C. C.W.R. 1500 K.L. CAP.	⊞
4.	WHEEL VALVE	⊙
5.	AIR VALVE	⊙
6.	STAND POST	⊙
7.	DESIGN POPULATION	D.P. = 68
8.	HYDRAULIC GROUND LEVEL	999.40 1000.00
9.	VILLAGE BOUNDARY	⊞
10.	BOUNDARY OF VILLAGE	⊞