


प्रारूप - 17

परियोजना का नाम - मटाड पेयजल योजना

बारचाट

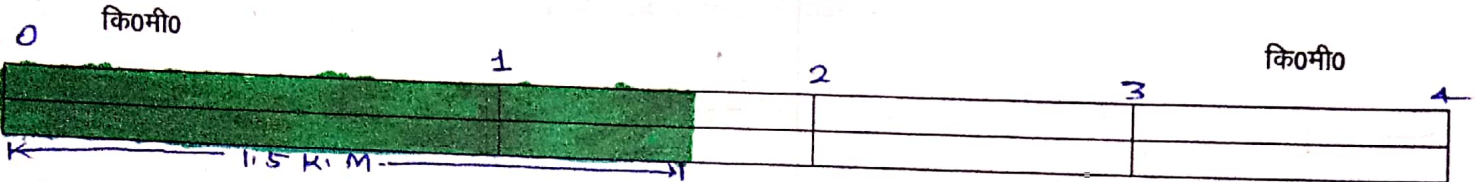

नोट- (प्रस्तावित मोटर मार्ग हेतु)

1. जिस कि०मी० पर जो ग्राम पड़ता हो, उसके नाम का भी बारचाट में उल्लेख किया जाये।
2. यदि प्रस्तावित मार्ग पूर्व निर्मित मार्ग से आगे निर्मित किया जाना है, तो पूर्व निर्मित मार्ग के नाम का बारचाट में उल्लेख किया जाये एवं तदनुसार आगे निर्मित किये जाने वाले प्रस्तावित मार्ग के कि०मी० का कमशः उल्लेख करें।
3. यदि मार्ग का चौड़ीकरण किया जाना प्रस्तावित हो, तो पूर्व निर्मित मार्ग की चौड़ाई का उल्लेख करते हुए वर्तमान में प्रस्तावित मार्ग के चौड़ाई का बारचाट में स्पष्ट उल्लेख किया जाये।
4. मानचित्र में दर्शाये गये।

संकेत तालिका

भूमि की श्रेणी	रंग	क्षेत्रफल (हे० में)
आरक्षित वन भूमि	हरा	0.067 हे०
सिविल एवं सोयम भूमि	पीला	
वन पंचायत भूमि	बैंगनी/नीला	
संरक्षित वन भूमि	भूरा	
नाप भूमि	सफेद/अन्य रंग	

नव वोट उपाधीकारी कार्यालय

वन क्षेत्राधिकारी
बावर रेंजह०/- चिल्हाड / कण्डोला
प्रभागीय वनाधिकारीवन-प्रशासकीय कार्यालय
चिल्हाड / कण्डोला
बावर रेंजअधिशाली अभियन्ता,
निर्माण शाखा, उत्तराखण्ड पेयजल निगम,
चिल्हाड / कण्डोला परियोजना-10-1