

प्रपत्र-8

परियोजना का नाम :-

- : जनपद बागेश्वर में नगरपालिका बागेश्वर के अन्तर्गत चण्डिका वार्ड के गाडगॉव में परिवहन विभाग हेतु :-
1. अन-आवासीय कार्यालय भवन, 2. ऑटोमेटेड ड्राईविंग टैस्टिंग ट्रैक तथा 3 ट्रैफिक अवेयरनेस सेंटर का निर्माण

प्रस्तावित परियोजना स्थल का सर्वे आफ इण्डिया के 1:50,000 पैमाने की टोपोशीट

- प्रस्तावित परियोजना स्थल का 1: 50000 पैमाने का टोपोशीट मानचित्र संलग्न है।
- प्रस्तावित परियोजना /संरेखण को लाल रंग से दर्शाया गया है।
- परियोजना संरेखन के चारों कोनों के जी0पी0एस0 का मान कमशः (1) 29° 50' 7.18" North Latitude //79°47' 9.81" East Longitude, (2) 29° 50' 7.85" North Latitude //79°47' 10.84" East Longitude, (3) 29° 50' 4.15" North Latt. // 79° 47' 15.09" East Long. तथा (4) 29° 50' 4.01"North Latt. // 79° 47' 11.81" East Long. है।
- वैकल्पिक संरेखण उपलब्ध नहीं है।

(दीपिका आर्या)
तहसीलदार, बागेश्वर
बागेश्वर

(श्याम सिंह करायत)
वन क्षेत्राधिकारी
बागेश्वर वन प्रभाग

(कृष्ण चन्द्र पलडियार)
सहायक सम्भागीय परिवहन अधिकारी
प्रयोक्ता एजेन्सी


उपजिलाधिकारी
(विनीत कुमार)
उप जिलाधिकारी, बागेश्वर

(हिमांशु बागरी)
प्रभागीय वनाधिकारी, बागेश्वर
प्रभागीय वनाधिकारी
बागेश्वर वन प्रभाग
बागेश्वर

(विनीत कुमार)
जिलाधिकारी बागेश्वर

जिजितल मैप:- जनपद बागेश्वर में परिवहन विभाग के अनावासीय भवन व ट्रेफिक अवेयरनेस सेंटर हेतु चयनित भूमि

SOI Toposheet No: 530/13

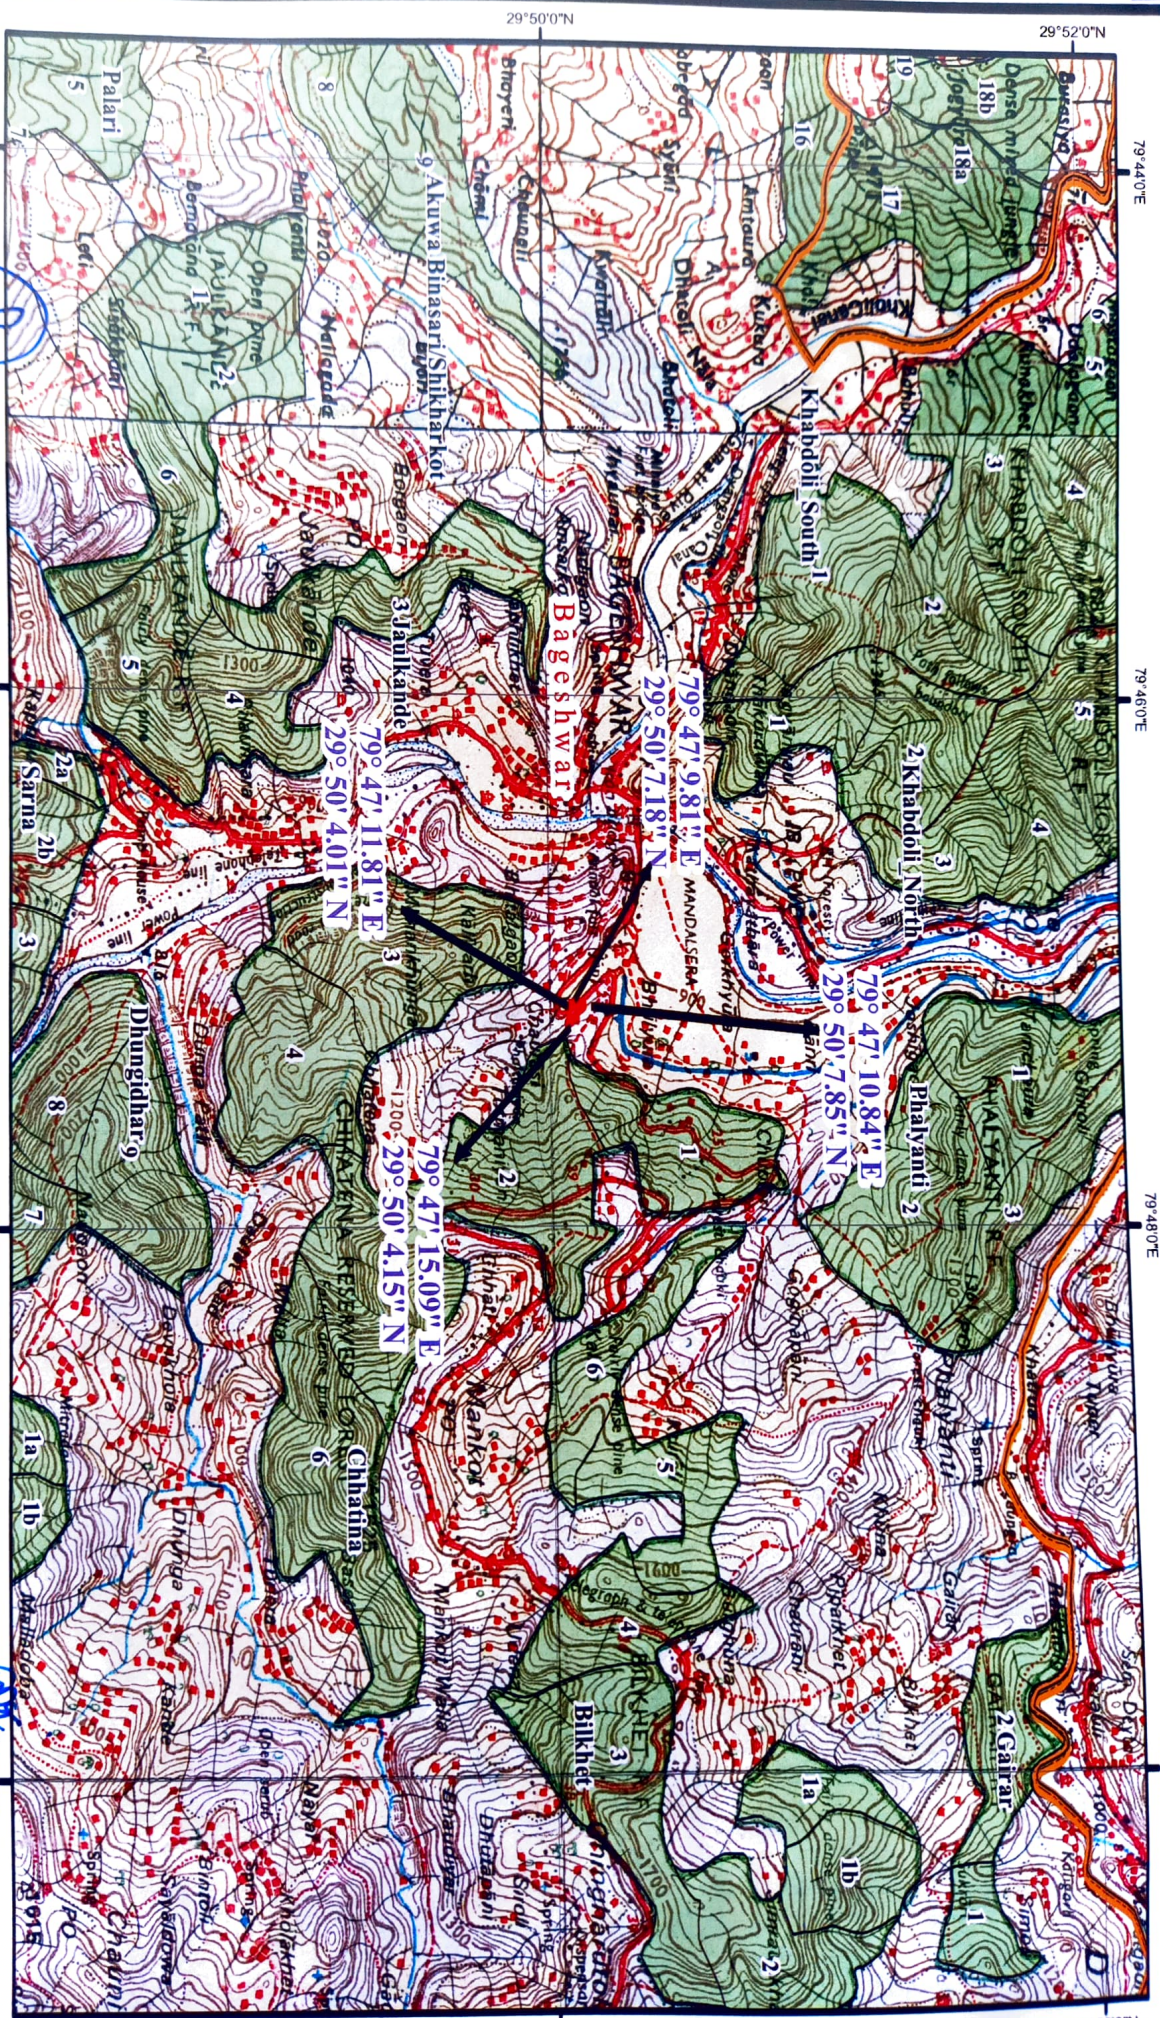

Legend

- Proposed Site
- Reserve Forest Area
- Reserve Forest Boundary
- Forest Division Boundary

(Signature)
 जिलाधिकारी
 बागेश्वर वन प्रभाग

Scale: 1:50,000
 0 0.5 1 2 km

(Signature)
 वन क्षेत्राधिकारी
 बागेश्वर वन क्षेत्र
 बागेश्वर वन प्रभाग बागेश्वर

Prepared by: *(Signature)* PCCF Office, Dehradun