

परियोजना का नाम :-

:- जनपद बागेश्वर में नगरपालिका बागेश्वर के अन्तर्गत चण्डिका वार्ड के गाडगाँव में परिवहन विभाग हेतु :-
1. अन-आवासीय कार्यालय भवन, 2. ऑटोमेटेड ड्राईविंग टैस्टिंग ट्रैक तथा 3 ट्रैफिक अवेयरनेस सैन्टर का निर्माण

भवन निर्माण हेतु ले-आउट प्लान /मदवार विवरण

मद	क्षेत्रफल	अनुमानित लागत
1 अन-आवासीय कार्यालय भवन	0.15 है०	
2 लॉन	0.02	
3 गौराज	0.005	650 लाख
4 पार्किंग	0.025	
5 ट्रैफिक अवेयरनेस सैन्टर	0.12 है०	150 लाख
6 ऑटोमेटेड ड्राईविंग टैस्टिंग ट्रैक	0.40 है०	100लाख
कुल लागत	0.74 है०	900 लाख

मदवार अन-आवासीय कार्यालय भवन, ऑटोमेटेड ड्राईविंग टैस्टिंग ट्रैक तथा ट्रैफिक अवेयरनेस सैन्टर भवन के निर्माण हेतु ले-आउट प्लान /नक्शा संलग्न है।

सहायक सम्भागीय परिवहन अधिकारी


बागेश्वर

(कृष्ण चन्द मल्लिचिया)

सहायक सम्भागीय परिवहन अधिकारी
प्रयोक्ता एजेन्सी

—: जनपद बागेश्वर में नगरपालिका बागेश्वर के अन्तर्गत चण्डिका वार्ड के गाडगॉव में परिवहन विभाग हेतु :-
 1. अन-आवासीय कार्यालय भवन, 2. ऑटोमेटेड ड्राइविंग टैस्टिंग ट्रैक तथा 3 ट्रैफिक अवेयरनेस सैन्टर का निर्माण

- 1- OFFICE PREMISES (COST 6.5 CRORE APPROX)
- 2- TRAFFIC AWARENESS CENTRE (COST 1.5 CRORE APPROX)
- 3- DRIVING TESTING TRACK (COST 1 CRORE APPROX)
- TOTAL COST 9.0 CRORE APPROX

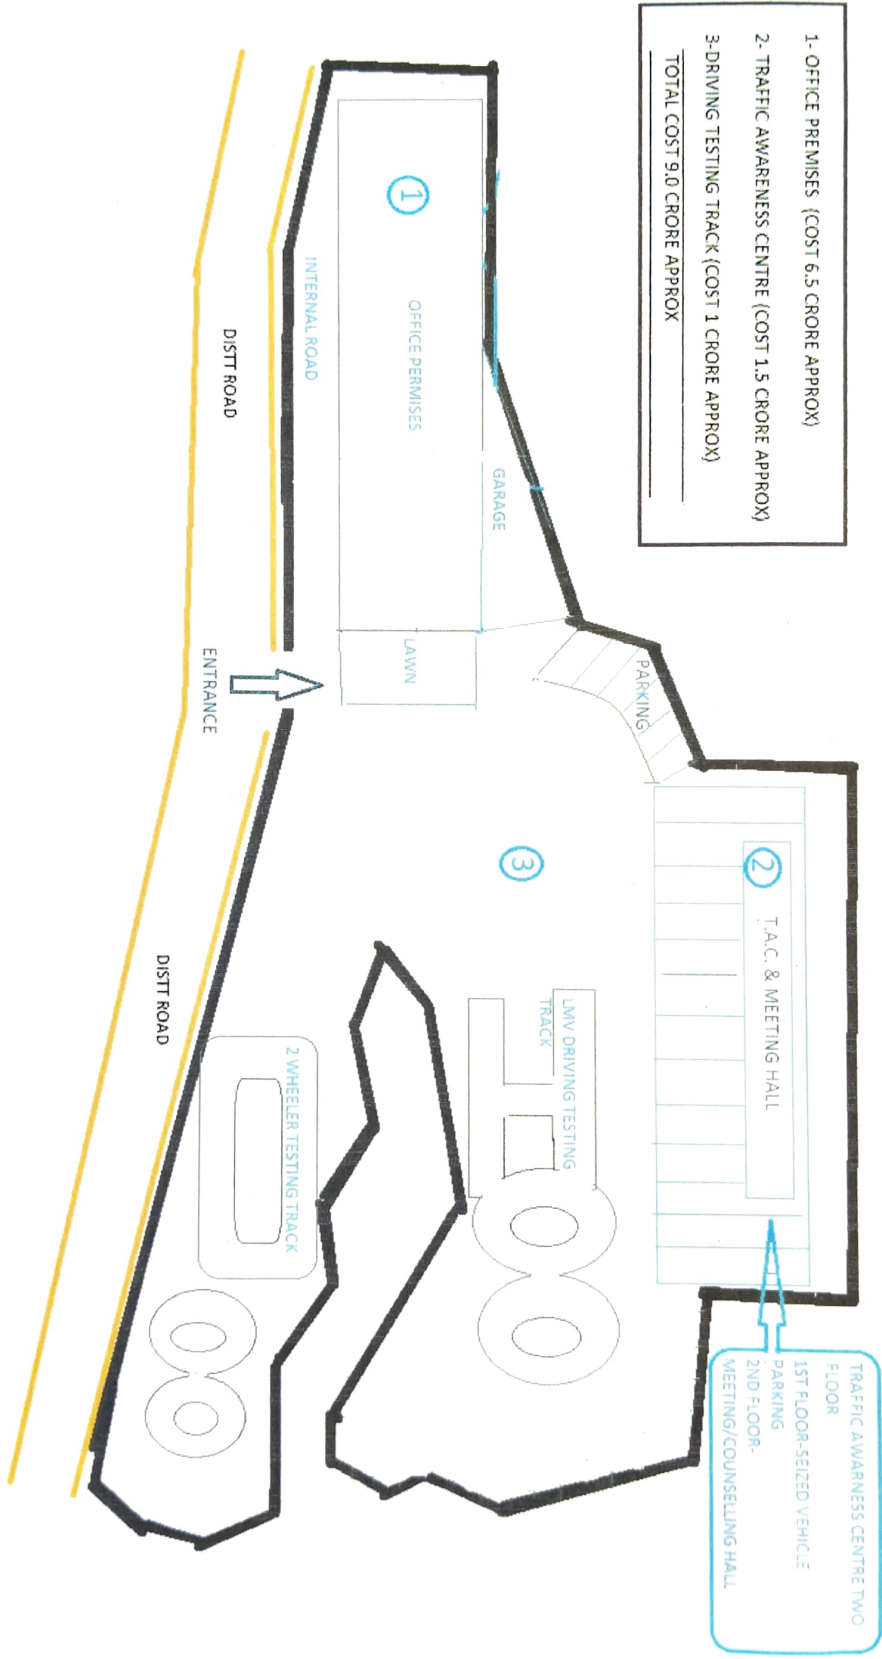

LAY Out Of the PROJECT -


1. Construction of Office Premises
2. Traffic awareness centre and Councelling/Meeting Hall
3. Driving Testing Track

अपर महासचिव, परिवहन विभाग
 नगरपालिका बागेश्वर
 1-मंजूर

परिवहन विभाग
 नगरपालिका बागेश्वर

—

1.
अन-आवासीय कार्यालय भवन निर्माण हेतु ले-आउट प्लान

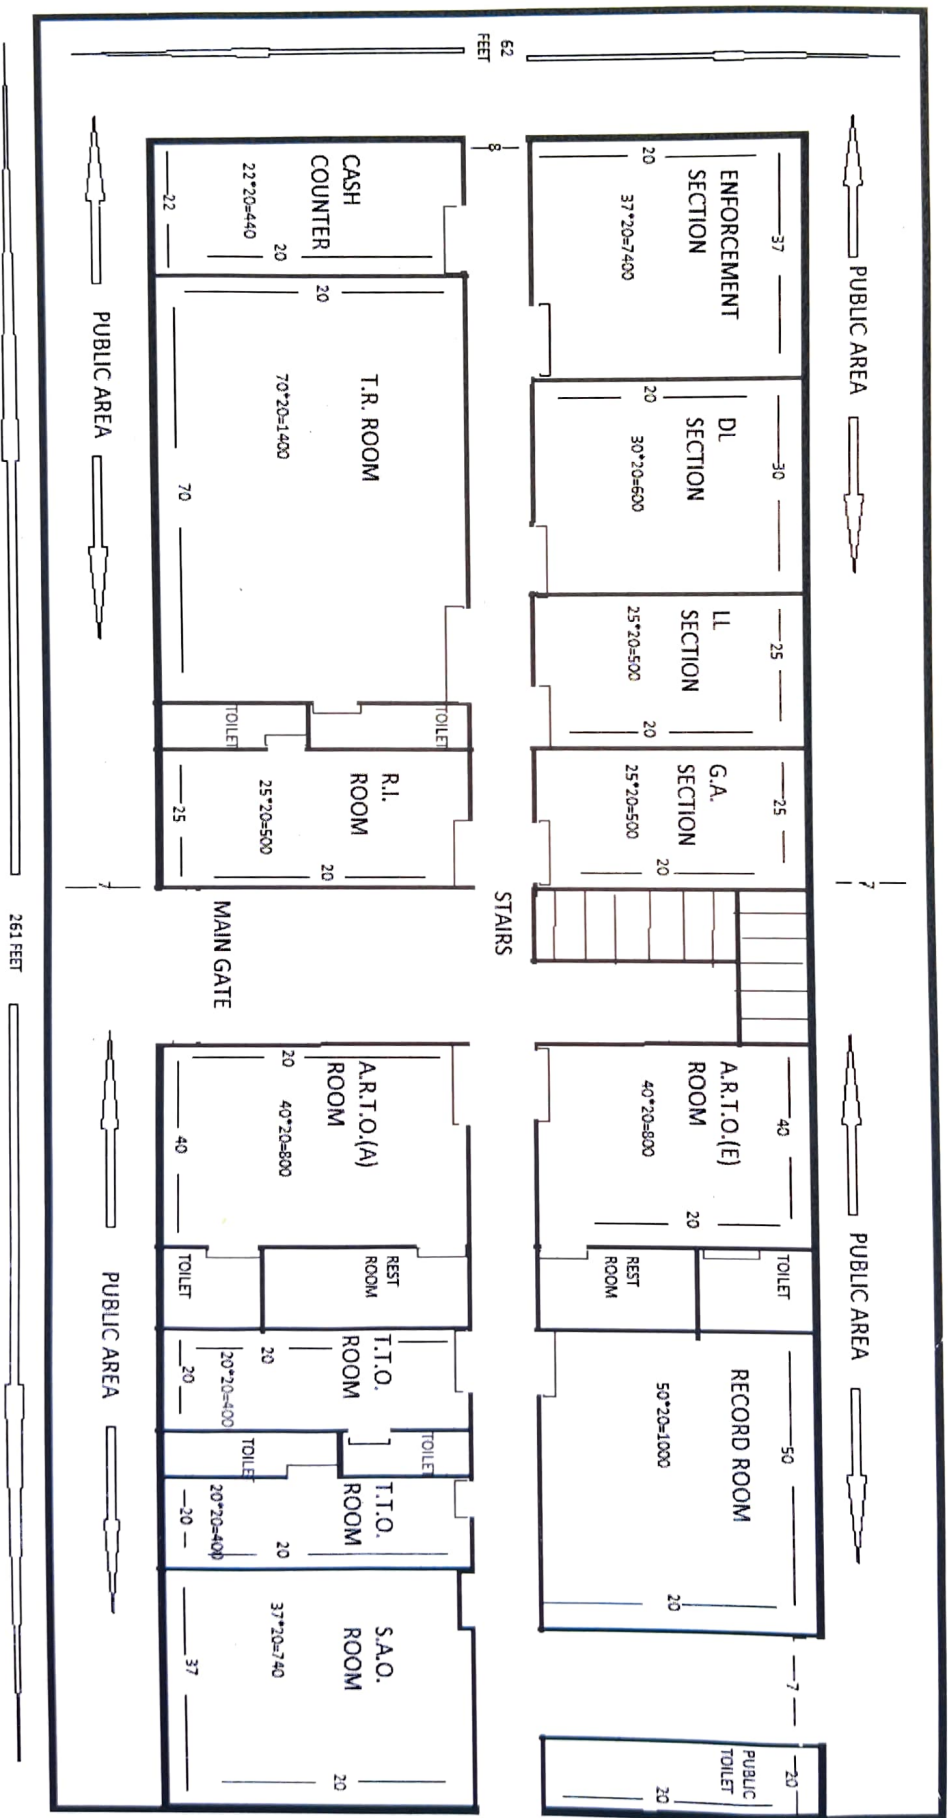


LAYOUT OFFICE PREMISES TOTAL AREA = 261*62 = 16182 SQUARE FEET approx 0.15 HACTARE

Lay Out-Plan- Office Premises
- Total Area 0.15 Hectare.

M. S. R. (S.D.O.)
अपर प्रदायक अभियन्ता
राज्यीय निर्माण विभाग
मुंबई, महाराष्ट्र
सहायक संपूर्णतया निर्माण अभियन्ता
मुंबई

2. दैहिक अव्ययन सेंटर निर्माण हेतु ले-आउट प्लान

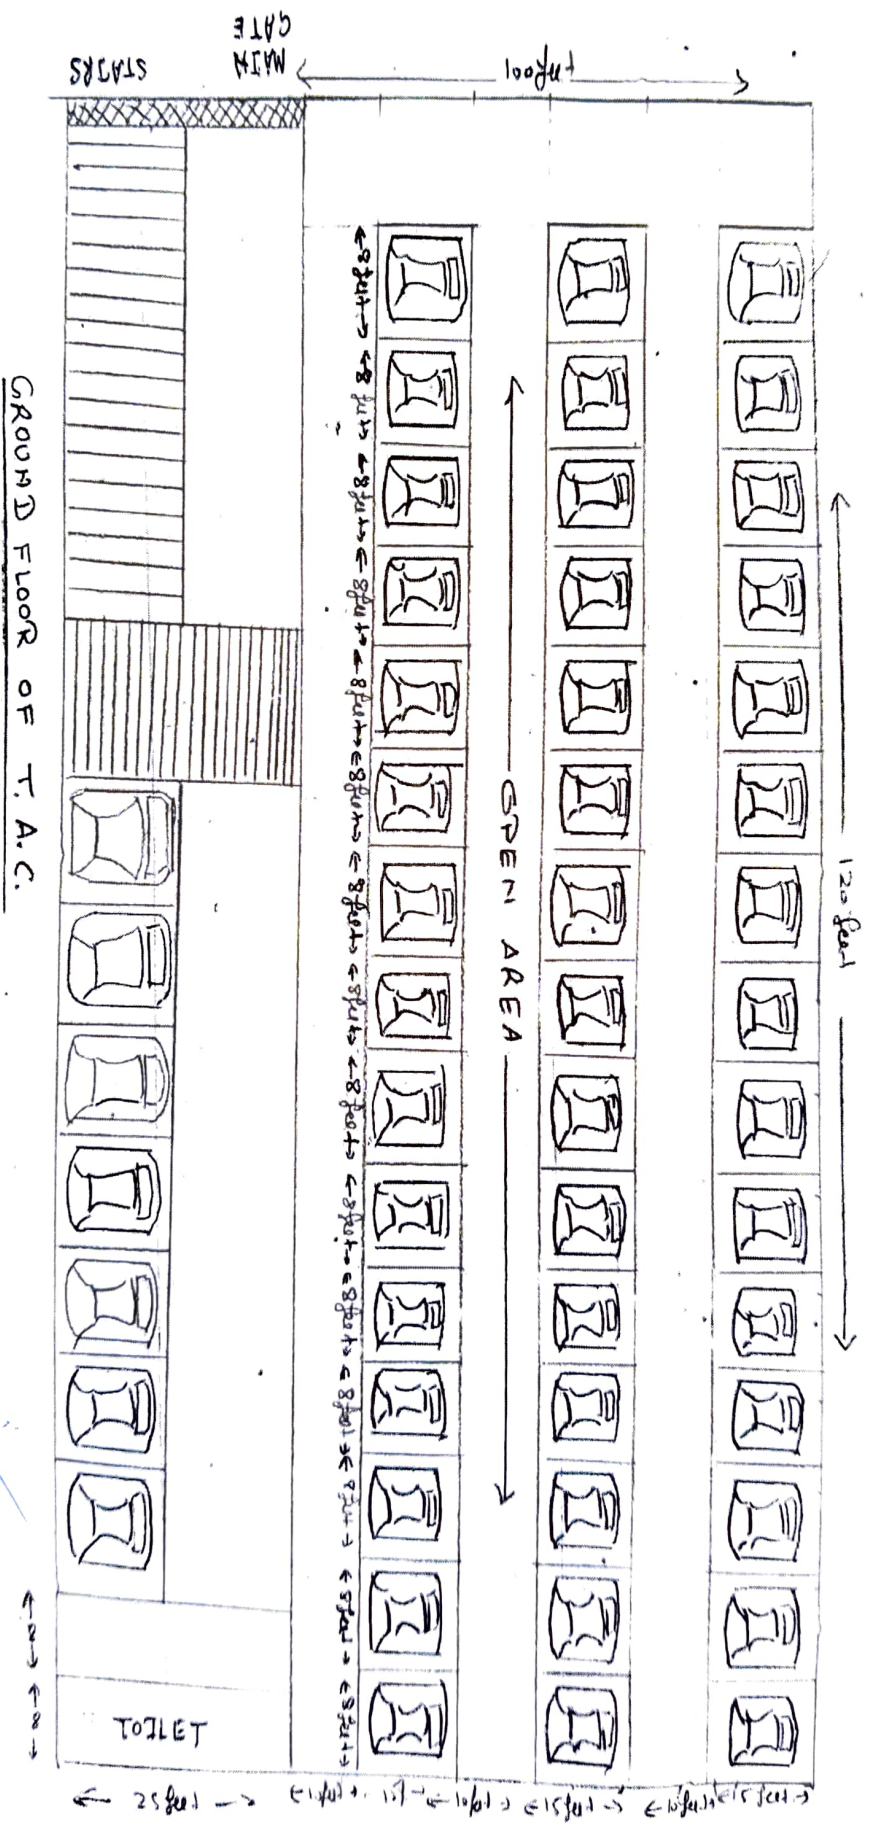

GROUND FLOOR OF T. A.C.


TOTAL AREA = 12000 Sq. meter feet

अपर सहायक अभियंता
 जमीन विभाग
 महानगर-वाणेश्वर

Lay Out-Plan - Ground Floor - Traffic Awareness Centre will be a pillared hall
 Each open room in hall will measure 10 feet * 8 Feet.
 - Total Area 0.12 Hectare.

महानगर-वाणेश्वर

2.0 काउंसलिंग / सभागार निर्माण हेतु ले-आउट प्लान

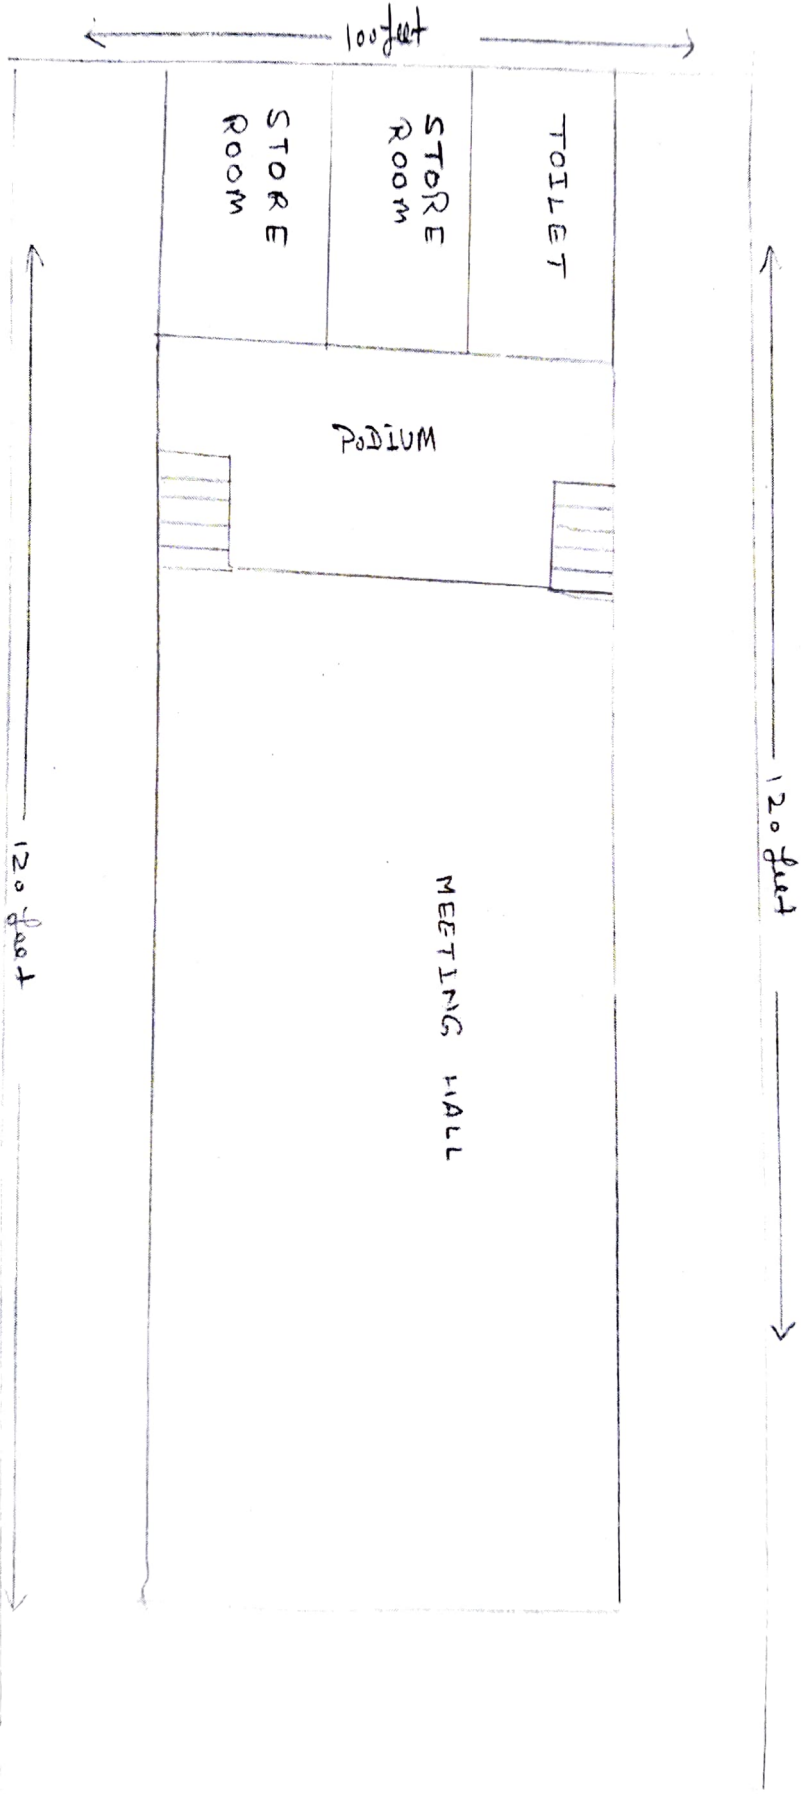

FIRST FLOOR OF T.A.C.

M. S. ...
अपर सहायक अधिवक्ता
शामोण निर्माण विभाग
प्रखण्ड-बाणेश्वर

Lay Out-Plan- First Floor of the Traffic Awareness Centre will be a developed as Counseling centre or a meeting hall.

अपर सहायक अधिवक्ता
शामोण निर्माण विभाग
प्रखण्ड-बाणेश्वर