


पृष्ठ 17

परियोजना का नाम:- जनपद बागेश्वर में मण्डलसेरा मोटर मार्ग के किमी 0 2 से कलियाबागड-गोगिनापानी तक मोटर मार्ग निर्माण कार्य।

भूमि का वारचार्ट

पैमाना लम्बाई 1 से 0मी 0 = 100 मीटर, चौड़ाई 09 मीटर

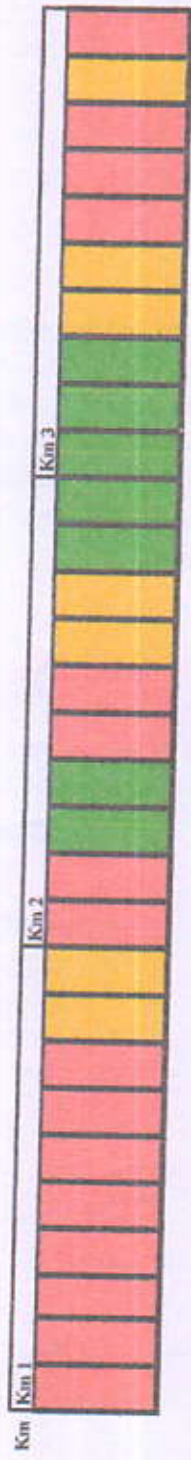

INDEX			
भूमि की श्रेणी	रंग	क्षेत्रफल हे० मी	
आरक्षित वन भूमि	हरे	0.703 हे०	
सिविल सोयम भूमि	पीला	0.766 हे०	
वन पंचायत भूमि	नीला	0.000 हे०	
नाप भूमि	अन्य रंग	1.328 हे०	

संन्यास पत्र
कनिष्ठ अभियंता
प्रांतीय खंड, लो० नि० वि०
बागेश्वर

सहायक अभियंता
प्रांतीय खंड, लो० नि० वि०
बागेश्वर

संन्यास पत्र
अभियंता
प्रांतीय खंड, लो० नि० वि०
बागेश्वर

(रयम सिंह ठाकुर)

(रमेश ठाकुर)

नोट- यह सूचना प्रयोक्ता ऐजन्सी द्वारा तैयार कर प्रस्ताव के साथ सलमन की जानी है।