

कार्यालय : प्रभागीय वनाधिकारी,
टिहरी वन प्रभाग,
नई टिहरी।

फोन/फैक्स : 01376-232077,
ई:मेल :
dfotehri_ua@rediffmail.com

पत्रांक : 184 / 12-102 नई टिहरी, दिनांक- 24/2/2018

सेवा में,

वन संरक्षक,
भागीरथी वृत्त, उत्तराखण्ड,
मुनिकीरेती।

विषय:- जनपद टिहरी गढ़वाल के अन्तर्गत घनसाली घुत्तू मोटर मार्ग कि०मी० 2 व घनसाली-कोटी-अखोडी मोटर मार्ग के कि०मी० 3 को जोड़ने हेतु अर्द्धंगी में भिलंगना नदी पर स्टील गार्डर मोटर सेतु सहित मोटर मार्ग निर्माण का भूमि हस्तान्तरण प्रस्ताव के सम्बन्ध में। (FP/UK/ROAD/14661/2015)

सन्दर्भ:- रीजिनल कार्यालय द्वारा लगाई गई आपत्ति दिनांक-08-03-2018।

महोदय,

रीजिनल कार्यालय द्वारा लगाई गई आपत्ति का निराकरण निम्न प्रकार प्रेषित है:-

S.No	Short Comming	Clarification/Answer
1	State Govt. may upload muck disposal area, road and bridge area in component wise breakup at para B 2.3 in part-I	पैरा-बी० 2.3 भाग-1 प्रयोक्ता अभिकरण द्वारा संशोधित कर अंकित कर दिया गया है।
2	The proposal is for construction of bridge over Bhilangana river and muck disposal is proposed along the same as shown at C (IV). State Govt. may review the same.	प्रयोक्ता अभिकरण द्वारा भाग-1 पैरा-C (iv) में ब्रिज, मैक डिस्पोजल एवं एप्रोच रोड को अलग-अलग दर्शा दिया गया है।
3	State Govt. may provide justification with authentication of DFO at para D in part-I.	प्रयोक्ता अभिकरण द्वारा भाग-1 पैरा-डी० में संशोधन कर दिया गया है।
4	State Govt. may upload correct permanent Employment details at para E in part-I.	प्रयोक्ता अभिकरण द्वारा भाग-1 पैरा-ई० को संशोधित कर अंकित कर दिया गया है।
5	Proceedings of DLC not found uploaded at para k in part-I. May upload original hard copy of FRA.	प्रयोक्ता अभिकरण द्वारा भाग-1 पैरा-के० में डी०एल०सी० मूल प्रति अपलोड कर दी गयी है तथा चार प्रति संलग्न कर प्रेषित हैं।
6	In Land scheduled area of bridge, road and muck not shown separately.	ब्रिज, मैक डिस्पोजल एवं एप्रोच रोड को अलग-अलग अंकित कर दिया गया है तथा लैण्ड शेड्यूल चार प्रति संलग्न कर प्रेषित हैं।
7	State Govt. may provide received Bar chart as the same seems incorrect.	बार चार्ट को संशोधित कर अपलोड कर दिया गया है तथा चार प्रति संलग्न कर प्रेषित है।
8	State Govt. may direct user agency to put name and designation of the person signing the undertaking.	संशोधित कर दिया गया है तथा प्रारूप-01 चार प्रति संलग्न कर प्रेषित है।
9	Density mentioned in part-II is 0.3 but in NPV calculation sheet is 0.5 and rate charged for very dense forest.	एन०पी०वी० को संशोधित कर हरियाली का घनत्व 0.3 अंकित कर दिया गया है तथा संशोधित एन०पी०वी० का आंकलन चार प्रति संलग्न प्रेषित है।

10	State Govt. may provide comments as Less volunerable mentioned for soil erosion in para 6 of part-II.	The Comment has been erroneously entered. As per geologist report the site is geologically suitable for the costruction of the bridge.
11	State Govt. may upload plantation scheme at para 13 in part-II.	भाग-2 के पैरा-13 पर वृक्षारोपण योजना अपलोड कर दिया गया है।
12	district profile not filled correctly.	district profile को संशोधित कर भाग-2 के पैरा-14 पर अंकित कर दिया गया है।
13	Type of land not mentioned in DFO site inspection report.	DFO site inspection report में भूमि की श्रेणी "फलेण्डा क0सं0-5अ में 0.175 है0 आरक्षित वन भूमि एवं 0.07 है0 सिविल एवं सोयम भूमि कुल 0.245 है0 "अंकित किया गया है।
14	State Govt. may provide original hard copy of FRA and VLC proceedings with date and DFO SIR.	Site inspection report की चार छायाप्रति तथा FRA and VLC proceedings with date चार प्रतियों में संलग्न कर प्रेषित है।
15	State Govt. may submit original hard copy of part IV & V.	भाग-4 एवं 5 उच्च स्तर से आपेक्षित है।

संलग्नक:-उपरोक्तानुसार।

भवदीय,

प्रभासीय वनाधिकारी,
टिहरी वन प्रभाग,
नई टिहरी

प्रारूप-50

परियोजना का नाम:- राज्य योजना के अन्तर्गत जनपद टिहरी गढ़वाल के विकास खण्ड भिलंगना में घनसाली-घुत्तू मोटर मार्ग के कि०मी०-2 (0-2) व घनसाली-कोटी-अखोडी मोटर मार्ग के कि०मी०-3 (6-8) को जोड़ने हेतु अर्द्धगी में भिलंगना नदी पर स्टील गार्डर मोटर सेतु का निर्माण एवं मोटर मार्ग का नव निर्माण कार्य। मार्ग के नव निर्माण हेतु वन भूमि हस्तान्तरण प्रस्ताव। (लम्बाई-3.00 कि०मी० + 76.00 मी० स्पान सेतु)

एन०पी०वी० की धनराशि का आंकलन (संशोधित)

प्रमाणित किया जाता है कि भारत सरकार, पर्यावरण एवं वन मंत्रालय, नई दिल्ली के आदेश संख्या:-5-3/2007-एफ०सी०, दिनांक:-05-02-2009 में उल्लिखित व्यवस्था के अनुसार आवेदित वन भूमि हेतु एन०पी०वी० की देयता निम्नानुसार है :-

- 1- ईको-क्लास श्रेणीV
- 2- हरियाली का घनत्व 0.3
- 3- एन०पी०वी० की दर प्रति है०-657000.00
- 4- आवेदित वन भूमि का क्षेत्रफल है०-.... 0.245 है०
- 5- कुल देय एन०पी०वी० की धनराशि 1,60,965.00


प्रमाणित वन अधिकारी,
एकमात्र वनाधिकारी,
टिहरी वन प्रभाग,
नई दिल्ली

जीयोरेफ़ेरेन्स मैप – जनपद टिहरी गढ़वाल के अन्तर्गत घनसाली घुत्तु मोटर मार्ग के कि०मी० 2 व घनसाली – कोटी – अखोड़ी मोटर मार्ग के कि०मी० 3 को जोड़ने हेतु अर्द्धगी में भिलगंगा नदी पर स्टील गार्डर मोटर सेतु सहित मोटर मार्ग के निर्माण हेतु

0 0.1 0.2 0.4 Km



Scale - 1: 5,000

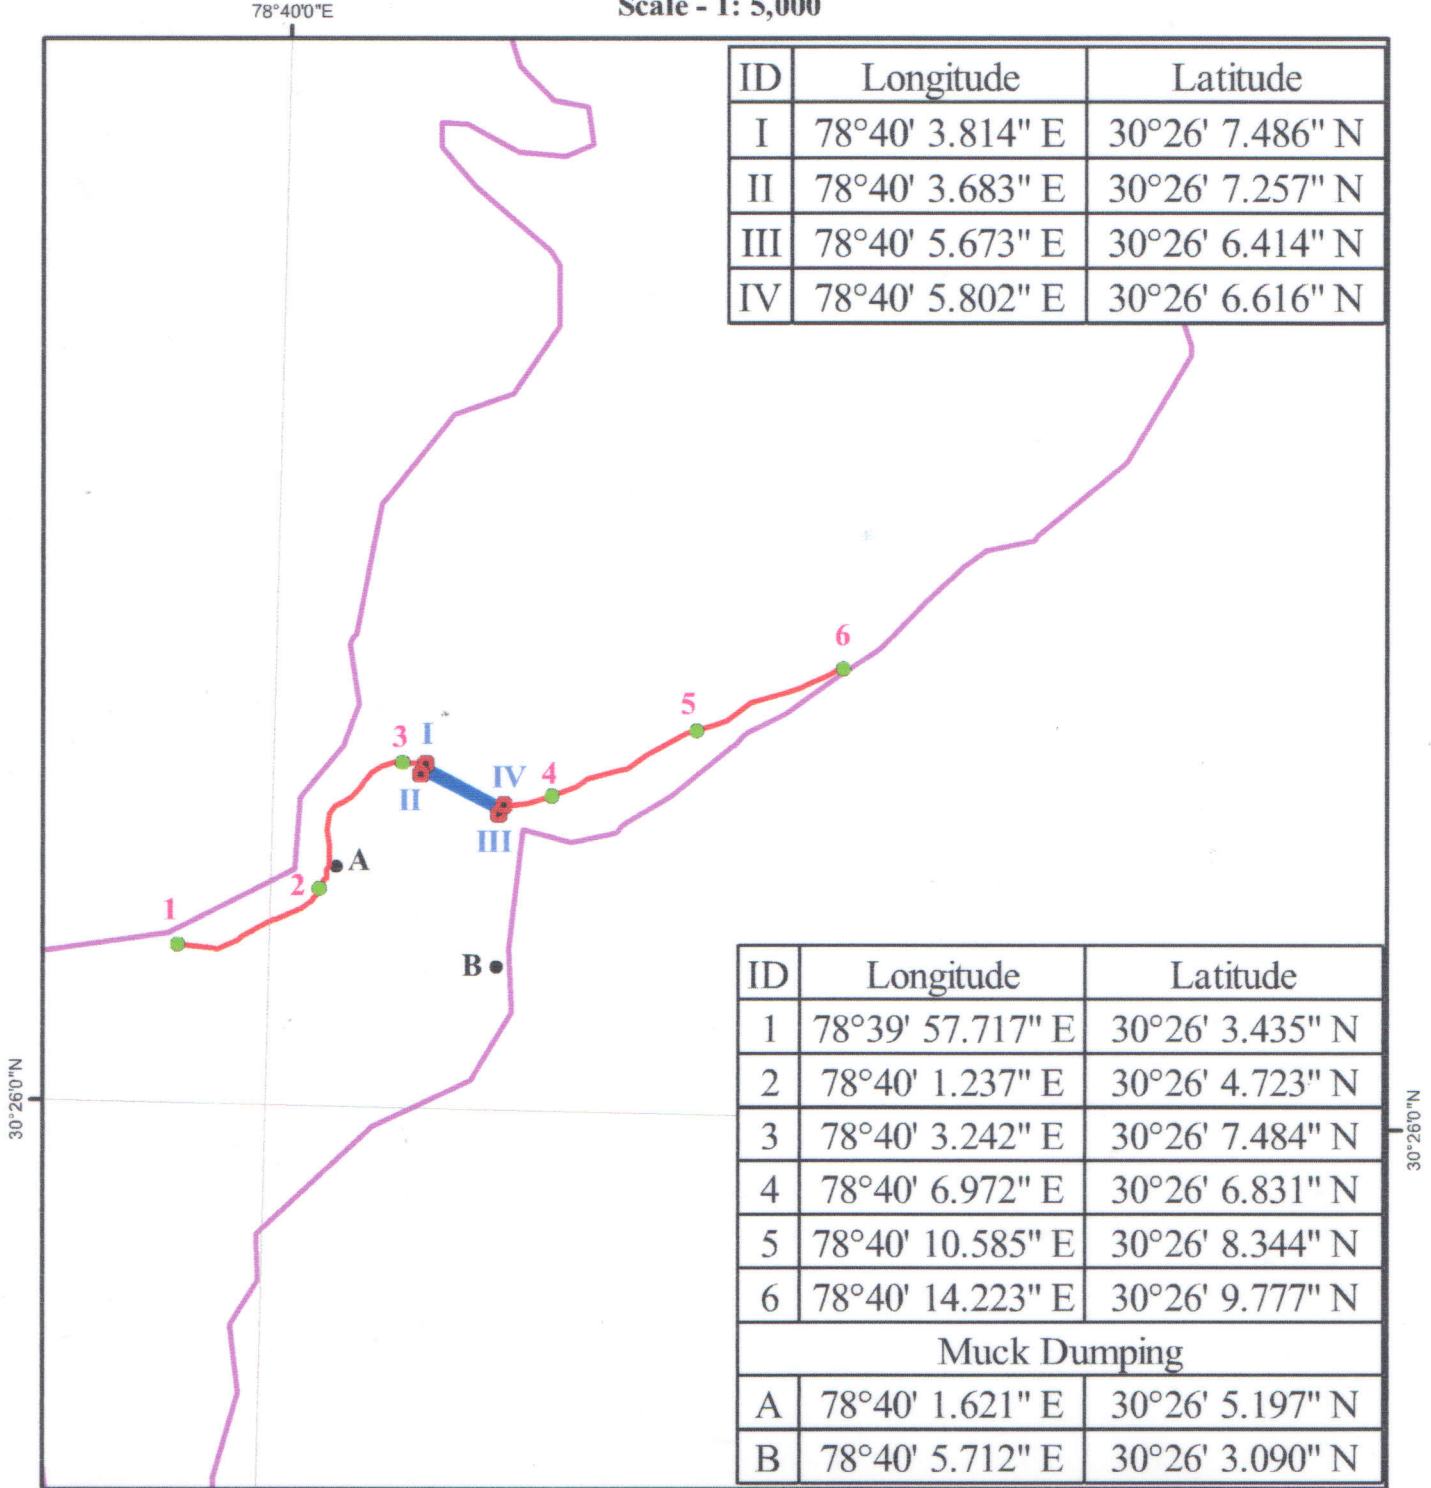

Legend 78°40'0"E

- GPS Bridge
- Muck Dumping
- GPS Coordinates
- Proposed Bridge
- Proposed Road
- Existing Road

SE.

सहायक अभियन्ता
अस्थायी खण्ड लो०नि० विभाग
घनसाली (टि० ग०)

अधिसूचना अभियन्ता
अस्थायी खण्ड, नो० नि० वि०
घनसाली (टि० ग०)

वन क्षेत्र अधिकारी
भिलगंगा रेंज, घनसाली
टिहरी वन प्रभाग

प्रतिहस्ताक्षरित

प्रभागीय वनाधिकारी
टिहरी वन प्रभाग
नई टिहरी

परियोजना का नाम :- राज्य योजना के अन्तर्गत जनपद टिहरी गढ़वाल के विकास खण्ड भिलंगना में घनसाली- घुत्तू मोटर मार्ग के कि०मी०-2 (0-2) व घनसाली-कोटी- अखोड़ी मोटर मार्ग के कि०मी०-3 (6-8) को जोड़ने हेतु अर्द्धगी में भिलंगना नदी पर स्टील गर्डर मोटर सेतु का निर्माण एवं मोटर मार्ग का नव निर्माण कार्य।

वन अधिकार अधिनियम 2006 के अन्तर्गत अनापत्ति प्रमाण पत्र

ग्राम पंचायत का नाम-रौंसाल
तहसील-घनसाली, जिला-टिहरी गढ़वाल।



जिला टिहरी गढ़वाल उत्तराखण्ड में राज्य योजना के अन्तर्गत जनपद टिहरी गढ़वाल के विकास खण्ड भिलंगना में घनसाली- घुत्तू मोटर मार्ग के कि०मी०-2 (0-2) व घनसाली-कोटी- अखोड़ी मोटर मार्ग के कि०मी०-3 (6-8) को जोड़ने हेतु अर्द्धगी में भिलंगना नदी पर स्टील गर्डर मोटर सेतु का निर्माण एवं मोटर मार्ग का नव निर्माण परियोजना के निर्माण हेतु 0.175 है० आरक्षित वन भूमि 0.070 है० सिविल सोयम भूमि 0.00 है० वन पंचायत भूमि) अर्थात् कुल 0.245 है० वन भूमि का ग्राम्य विकास विभाग/संस्था के पक्ष में भारत सरकार पर्यावरण एवं वन मंत्रालय द्वारा प्रत्यावर्तित करने हेतु आवेदन प्रस्तुत किया गया।

उक्त प्रकरण के विषय में ग्राम पंचायत रौंसाल द्वारा दिनांक- 05/06/2018 को सम्पन्न ग्राम सभा/ग्राम पंचायत की बैठक में प्रयोक्ता एजेन्सी द्वारा आवेदित वन भूमि के सम्बन्ध में अनापत्ति प्रमाण पत्र निर्गत करने हेतु विस्तृत चर्चा की गई। यह कि वन अधिकार अधिनियम, 2006 के प्राविधानों के तहत आवेदित वन भूमि में आदिवासी अथवा किसी गैर आदिवासी का कब्जा/कृषि कार्य है अथवा नहीं। उपस्थित सभी ग्राम वासियों द्वारा स्पष्ट किया गया कि उक्त वन भूमि में किसी भी आदिवासी अथवा गैर आदिवासी का कब्जा/कृषि कार्य नहीं किया जा रहा है। इसके अतिरिक्त परियोजना के निर्माण हेतु आवेदित वन भूमि पर ग्राम वासियों के परम्परागत अधिकारों का हनन नहीं हो रहा है।

चर्चा के उपरान्त ग्राम सभा द्वारा सर्वसम्मति से निर्णय लिया गया/प्रस्ताव पारित किया गया कि ग्राम रौंसाल के ग्रामवासियों को उक्त वन भूमि ग्राम्य विकास विभाग प्रयोक्ता एजेन्सी को परियोजना के निर्माण हेतु दिये जाने पर कोई आपत्ति नहीं है।

प्रमाणित किया जो सत्य एवं सही है।

ह०/-
ग्राम सचिव

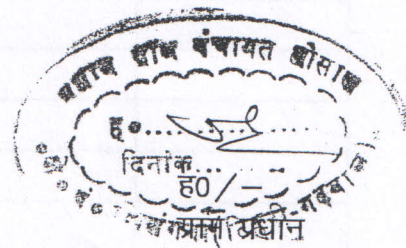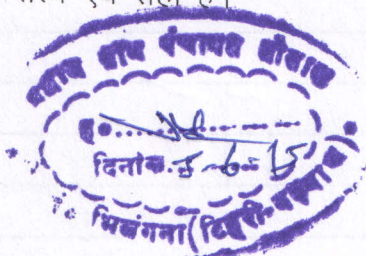

नोट :- यदि किसी आदिवासी अथवा वनवासी की निजी भूमि प्रभावित हो रही है, तो तदनुसार उसका विवरण उक्त प्रपत्र में दिया जाय।


उक्त प्रपत्र प्रयोक्ता एजेन्सी के द्वारा प्राप्त कर प्रस्ताव के साथ संलग्न किया जाना है।

प्रपत्र 23.1

दिनांक 05/06/2015 को ग्राम जभा की सम्पन्न बैठक की उपस्थिति

ग्राम पंचायत राशाल

क्रमांक	ग्राम में उपस्थिति वरिष्ठ ग्रामवासियों के नाम/पिता का नाम	हस्ताक्षर
1)	भाधवा-न-ड. पेशवाल SI. थोपडा-न-ड	मधवा-न-ड
2)	राज-ड. पेशवाल SI. 11	राज
3)	हुकम सिंह पेशवाल SI. भागचंड सिंह	हुकम सिंह
4)	मदन सिंह पेशवाल SI. 11	मदन सिंह
5)	सिमल देवी पेशवाल पुष्पी सिंह	सिमल देवी
6)	शम सिंह SI. वल्लभ	शम सिंह
7)	जवर सिंह SI. मालू	जवर सिंह

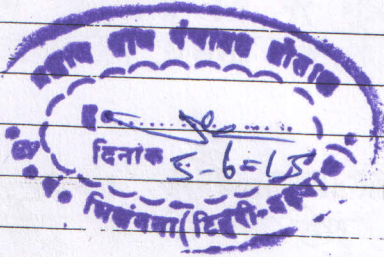

कार्यालय प्रधान ग्राम पंचायत रौंताल

विकासखण्ड-भिलंगना, टिहरी गढ़वाल (उत्तराखण्ड)

जयन्ती प्रसाद जोशी

प्रधान

निवास: ग्राम-रौंताल, पो0-घनसाली

पट्टी-कोमर, टिहरी गढ़वाल (उत्तराखण्ड)

मो0: 9536741838

अनापत्ति प्रमाण पत्र

पत्रांक.....

दिनांक.....

सेवा में

अधियासी अभियन्ता
अस्थाई खण्ड, लोक निर्माण विभाग
घनसाली (मुख्यालय- घुमैदीधार)

विषय:- घनसाली घुल्लू मोटर मार्ग व घनसाली कोटी-अखौडी मोटर मार्ग को जोड़ने हेतु अर्द्धश्री में भिलंगना नदी पर मोटर सेतु एवं बायपास मोटर मार्ग निर्माण हेतु अनापत्ति प्रमाण पत्र के संबंध में,

महोदय,

निवेदन इस प्रकार है कि उपरोक्त वर्णित मोटर मार्ग (बायपास रोड) एवं मोटर सेतु के निर्माण हेतु जो सर्वेक्षण कार्य आपके विभाग द्वारा किया गया है उसपर ग्रामसभा एवं ग्रामवासियों की पूर्ण सहमति है, सर्वेक्षण पर पड़ने वाले नाप खेत को मोटर मार्ग निर्माण हेतु देने के लिये समस्त कार्रवार सहर्ष तैयार है,

अतः अनुरोध है कि कृपया कार्रवारों को उनकी भूमि अधिग्रहण हेतु नियमानुसार प्रतिकर/मुआवजा दिलवाने की भी कृपा कीजिएगा, अतः अनापत्ति प्रमाण पत्र आपकी सेवा में प्रेषित है,

राजेन्द्र प्रसाद श. धौपडा नउ
अधवा नउ श. धौपडा नउ मधवान नउ
अगदेवरी देवी श. देवप्रसाद जगदीश्वरी
अवतार सिंह श. विंकास सिंह - अवतार सिंह
अनिल श. नदी सिंह - कारण सिंह
श्रीमती देवी w/o धर्मनन्द पैतवाल - श. श. श्री
जमुना देवी w/o हारालाल पैतवाल - जमुना देवी
शाकम्बरी देवी w/o दयाल सिंह - शाकम्बरी देवी

अवदी
समस्त ग्रामवासी
दिनांक 2-5-15

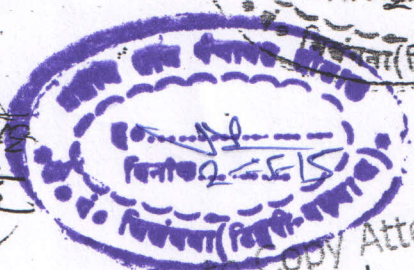


Photo Copy Attested

Assistant Engineer
Ty. Division, P.W.D.
Ghansali (T.G.)

- सौखन सिंह S/o कुशल सिंह - सोनखि
सुशीला देवी W/o आगवत प्रसाद - सुशीला
12 सुप्री देवी W/o कमलेश्वर प्रसाद - सुप्री देवी
13 गीता देवी W/o राजेन्द्र सिंह - गीता देवी
14 लीना देवी W/o मनोज सिंह - लीना देवी
15 रेखा देवी W/o नरथी सिंह - रेखा देवी
16 नीलम देवी W/o धनपाल - नीलम देवी

Photo Copy Attested

hij

Assistant Engineer
Ty. Division, P.M.D.
Chansali (T.3) 1




Place:

Dated:


प्रपत्र 23.1

दिनांक 03/06/15 को ग्राम सभा की सम्पन्न बैठक की उपस्थिति

ग्राम पंचायत फलेडा प्रस्ताव सं 02 दि 03/6/2015

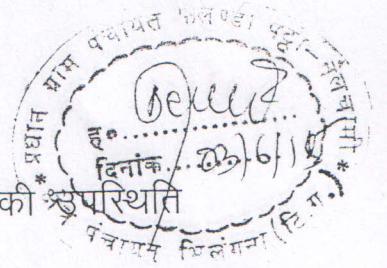


क्रमांक	ग्राम में उपस्थिति वरिष्ठ ग्रामवासियों के नाम/पिता का नाम	हस्ताक्षर
1	रामचंद्र सिंह डा. स्व. श्री खर सिंह डा.	[Signature]
2	मनमोहन सिंह डा. श्री जलम सिंह डा.	[Signature]
3	यशवीर सिंह डा. श्री बलजीत सिंह डा.	[Signature]
4	राजचंद्र सिंह डा. श्री जलम सिंह डा.	[Signature]
5	सुभाष सिंह डा. श्री अमर सिंह	[Signature]
6	कुलदेव सिंह डा. श्री अमर सिंह	[Signature]
7	मनो सिंह डा. श्री बलजीत सिंह	[Signature]
8	मन देवी डा. श्री नरनाथ सिंह	[Signature]
9	सोमा देवी डा. श्री विमल चन्द (अध्यापक नरनाथ)	[Signature]
10	कुलदेव सिंह डा. श्री अमर सिंह	[Signature]
11	दिवान सिंह डा. श्री अमर सिंह	[Signature]
12	कुलदेव सिंह डा. श्री अमर सिंह	[Signature]
13	गोदा देवी डा. श्री सुभाष सिंह (अध्यापक)	[Signature]
14	अमर सिंह डा. श्री कल्याण सिंह	[Signature]
15	कुलदेव सिंह डा. श्री अमर सिंह	[Signature]
16	बचन सिंह डा. श्री कल्याण सिंह	[Signature]
17	मन सिंह डा. श्री कल्याण सिंह	[Signature]
18	मन सिंह डा. श्री बलजीत सिंह	[Signature]
19	सुराज सिंह डा. श्री बलजीत सिंह	[Signature]
20	रामभार सिंह डा. श्री अमर सिंह	[Signature]
21	पुन सिंह डा. श्री अमर सिंह	[Signature]
22	विमल सिंह डा. श्री चतुर सिंह	[Signature]
23	सरस्वती देवी डा. श्री भाग्यदत्त	[Signature]
24	सुराज देवी डा. श्री विमल सिंह	[Signature]
25	सोकर सिंह डा. श्री बलजीत सिंह	[Signature]
26	रामन सिंह डा. श्री जलम सिंह - अल्प ल.	[Signature]
27	कुलदेव देवी डा. श्री भाग्यदत्त सिंह	[Signature]
28	मन सिंह डा. श्री चतुर सिंह	[Signature]
29	मन सिंह डा. श्री करण सिंह	[Signature]
30	ज्ञान चन्द सिंह डा. श्री अमर सिंह	[Signature]
31	अशाप सिंह डा. श्री गोविन्द सिंह (अध्यापक)	[Signature]
32	नारायण सिंह डा. श्री अमर सिंह	[Signature]

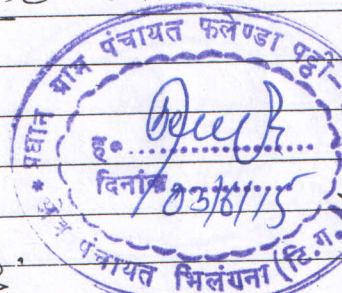

प्रारूप-01

Mr. R.K.Saxena son of Mr. R.K.Saxena is hereby authorised to upload the Land Transfer Proposal regarding **Construction Work of Steel Girder Bridge with approach road connecting Km. 02 of Ghansali Ghuttu motor road and Km. 03 (6-8) of Ghansali-Koti-Akhodi Motor Road at Ardhangi** of the Ty. division P.W.D Ghansali (agency name) on the Goverment of India portal **www.forestclearance.nic.in** on behalf of **Mr. N. L. Verma** Executive Engineer, Typ Division, pwd Ghansali.

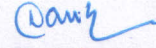

अधिसूचको अभियन्ता

अस्थायी खण्ड लो० नि० वि०

घनसाली टिहरी गढ़वाल

(Er. Naveen Lal Verma)

Executive Engineer

Ty. Div. PWD. Ghansali.

Signature

Name and seal of the competent

Authority


प्रारूप—

परियोजना का नाम :-

राज्य योजना के अन्तर्गत जनपद टिहरी गढ़वाल के विकास खण्ड-भिलंगना में घनसाली-घुल्लू मोटर मार्ग के कि०मी०- 02 (0-2) व घनसाली-कोटी-अखोड़ी मोटर मार्ग के कि०मी०-03 (6-8) को जोड़ने हेतु अर्द्धगी में भिलंगना नदी पर स्टील गर्डर मोटर सेतु का निर्माण एवं मोटर मार्ग का नव निर्माण कार्य (लम्बाई -3.00 कि०मी० + 76 मीटर स्पान सेतु)।

लैन्ड शेड्यूल (आरक्षित वन भूमि)

जिला	वन प्रभाग का नाम	वन राजि का नाम	वन ब्लाक का नाम	परियोजना की लम्बाई (मीटर में)	चौड़ाई (मीटर में)	क्षेत्रफल (हे०)
Tehri Garhwal	Tehri Forest Department	Balganga Raji	Falenda 5-A (Road)	190	7	0.133
- - - - - (Proposed Steel Girder Bridge Span)				60	7	0.042
कुल मीटर :-						0.175

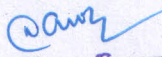
प्रविशाली अभियन्ता
 बस्थाई खण्ड लो० नि० वि०
 घनसाली टिहरी गढ़वाल
 ह०/-
 प्रयोक्ता एजेन्सी


वन क्षेत्राधिकारी
 भिलंगना रेंज, घनसाली
 टिहरी वन प्रभाग


प्रतिहस्ताक्षरित


प्रभारी वनाधिकारी
 टिहरी वन प्रभाग
 भिलंगना रेंज

बारचाट

परियोजना का नाम :- राज्य योजना के अन्तर्गत जनपद टिहरी गढ़वाल के विकास खण्ड भिलंगना में घनसाली- घुत्तू मोटर मार्ग के कि०मी०-2 (0-2) व घनसाली-कोटी- अखोड़ी मोटर मार्ग के कि०मी०-3 (6-8) को जोड़ने हेतु अर्द्धगी में भिलंगना नदी पर स्टील गर्डर मोटर सेतु का निर्माण एवं मोटर मार्ग का नव निर्माण कार्य। (मार्ग के नव निर्माण हेतु वन भूमि हस्तान्तरण प्रस्ताव। (लम्बाई- 3.00 कि०मी० + 76.00 मी० स्पान सेतु)

शासनादेश संख्या-6667 / III(2) / 13-32(प्रा०आ०) / 2013 दिनांक- 22.11.2013 द्वारा को लम्बाई- 3.00 कि०मी० + 76.00 मी० स्पान सेतु हेतु स्वीकृति प्राप्त हुई !

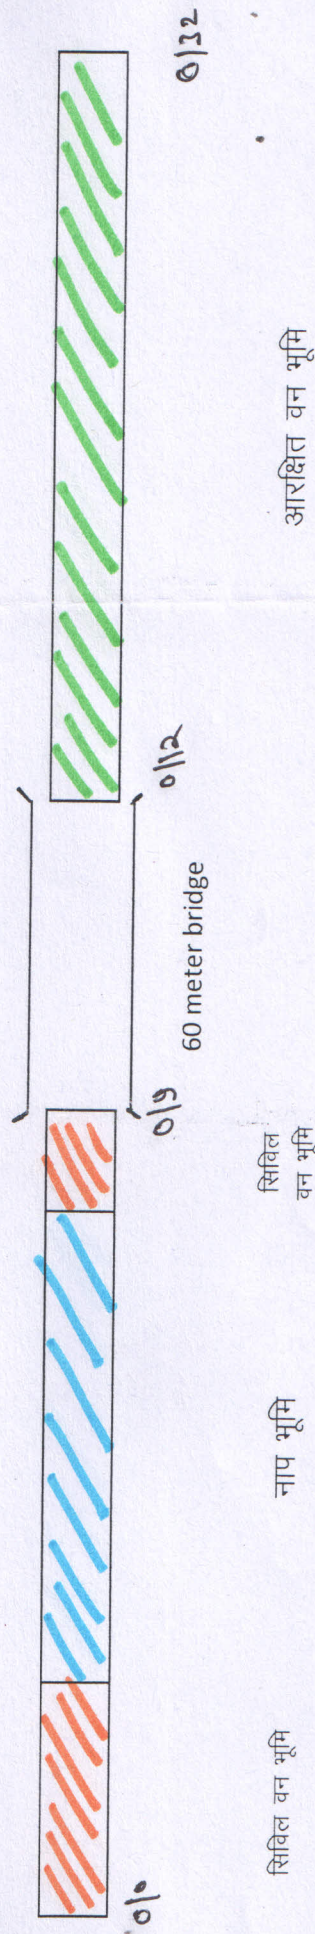

सिविल वन भूमि

नाप भूमि

सिविल वन भूमि

आरक्षित वन भूमि

कनिष्ठ अभियन्ता
अ०ख० लो०नि०वि०,
घनसाली

सहायक अभियन्ता
अ०ख० लो०नि०वि०,
घनसाली

अधिशाली अभियन्ता
अ०ख० लो०नि०वि०,
घनसाली