


परियोजना का नाम:- जिला योजना के अन्तर्गत काण्डा-मन्तौली का विस्तार तल्ला तिपोला तक 4.00 किमी० लम्बाई में मोटर मार्ग निर्माण।
भूमि का वारचार्ट

पैमाना लम्बाई 1 से०मी० = 100 मीटर, चौड़ाई 09 मीटर

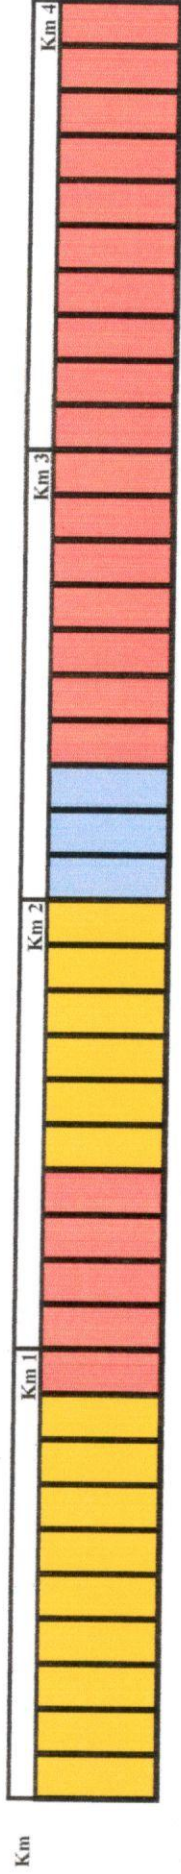

INDEX			
भूमि की श्रेणी	रंग		क्षेत्रफल हे० में
आरक्षित वन भूमि	हरा		0.000 हे०
सिविल सोयम भूमि	पीला		1.965 हे०
वन पचायत भूमि	नीला		0.448 हे०
नाप भूमि	अन्य रंग		1.991 हे०

कनिष्ठ अभियन्ता
ग्रामीण विकास विभाग
राज्य सरकार

नोट- यह सूचना प्रयोक्ता एकाधिकार तैयार कर प्रस्ताव के साथ संलग्न की जानी है।

Assistant Engineer
सहायक अभियन्ता
ग्राम विकास विभाग
राज्य सरकार

Executive Engineer
अधिरासी अभियन्ता
ग्रामीण विकास विभाग
राज्य सरकार