

(2.19)

मलुवा निस्तारण से सम्बन्धित प्रमाण पत्र

परियोजना का नाम :-

जनपद चम्पावत के विधानसभा क्षेत्र लोहाघाट के
अन्तर्गत मूलाकोट-काण्डे-भुइया मोटर मार्ग का
निर्माण।

प्रमाणित किया जाता है कि उक्त परियोजना के निर्माण से उत्सर्जित मलुवा
ग्रामवासियों के नापभूमि (प्राइवेट लैण्ड) में समायोजित किया जाना प्रस्तावित है। ग्रामवासियों से
सहमति ले ली गयी है। मलुवा निस्तारण योजना एवं ग्रामवासियों की सहमति प्रस्ताव में संलग्न है।

ह0/ सहयक अभियन्ता,
निर्माण खण्ड, लोक निर्माण विभाग
चम्पावत, लोहाघाट

ह0/ वन सेवाधिकारी देवीधर
रेजि. देवीधर
चम्पावत वन प्रभाग

ह0/ निम्नलिखित वन अधिकारी
प्रभागीय वन अधिकारी
चम्पावत वन प्रभाग चम्पावत

अधिशाली अभियन्ता
निर्माण खण्ड लोहाघाट
लोहाघाट (चम्पावत)

मक डिस्पोजल प्लान

परियोजना का नाम :-

जनपद चम्पावत के विधानसभा क्षेत्र लोहाघाट के अन्तर्गत मूलाकोट-काण्डे-मुइया मोटर मार्ग का निर्माण में मक डिस्पोजल।

Sl. No	Km & Change	Length in mtr.	Land Type	Cross Section Start & Last	Total Qty of Muck
1	2	3	4	5	6
1	0.000 to 3.000	3000	Civil & Naap Land	$4.50 \times 6.00 \times 1/2 = 13.50$ $5.50 \times 6 \times 1/2 = 16.50$ $3000(13.50+16.50)/2 =$	45000.00 cum
2	3.000 to 5.000	2000	Civil & Naap Land	$4.00 \times 6.00 \times 1/2 = 12.00$ $5.50 \times 6.00 \times 1/2 = 16.50$ $2000(12+16.50)/2 =$	28500.00 cum
3	5.000 to 7.000	2000	Civil & Naap Land	$4.50 \times 6.00 \times 1/2 = 13.50$ $4 \times 6 \times 1/2 = 12.00$ $2000(13.50+12.00)/2 =$	25500.00 cum
4	7.000 to 8.500	1500	Civil, Naap Land & Vanpanchayat	$4.50 \times 6.00 \times 1/2 = 13.50$ $4 \times 6 \times 1/2 = 12.00$ $1500(13.50+12.00)/2 =$	19125.00 cum
5	8.500 to 10.000	1500	Civil, Naap Land , Vanpanchayat & RF	$5 \times 6.00 \times 1/2 = 15.00$ $6.5 \times 6 \times 1/2 = 18.00$ $1500(15+18)/2 =$	24750.00 cum
	Total				142875.00 cum

सहायक अभियन्ता,
निर्माण खण्ड, लोक निर्माण विभाग
लोहाघाट

अधिशष्टि अभियन्ता
निर्माण खण्ड लो0नि0वि0
लोहाघाट (चम्पावत)

मक डिस्पोजल प्लान

परियोजना का नाम :-

जनपद चम्पावत के विधानसभा क्षेत्र लोहाघाट के अन्तर्गत मूलाकोट-काण्डे-भुइया मोटर मार्ग का निर्माण में मक डिस्पोजल।

Sl. No	Name of work	Length x width x Hight/ depth	Quantity & Material consumed	Remark
1	2	3	4	5
1	R.R. Stone Masonry laid in 1:5	2000x1.30x5.00 =	13000.00 cum	
2	R.R. Stone Masonry laid dry	3000x1.20x5.50 =	19800.00 cum	
3	C/o B/Wall	2000x1.60x4.00 =	12800.00 cum	
4	C/o Wirecrate	1000x1.5x1.5=	2250.00 cum	
5	Hand packed Stone filling	7000x1/3 =	2334.00 cum	
6	C/o Scupper	80 No@37.00/cum	2960.00 cum	
7	Super elevation & Other work	10.00km @1000/km	10000.00 cum	
8	Collection & consolidation of 45mm Stone ballast	10.00 Km @ 54.49 per cum	544.90 cum	
9	Collection & consolidation of 45-63 mm Stone ballast	10.00 km @ 40.44 per cum	404.40 cum	
10	Collection & consolidation of 22.4-53 mm Stone ballast	10.00 km @ 32.35 per cum	323.50 cum	
	Total		64416.80 cum	
	Say		64417.00	

सहायक अभियन्ता,
निर्माण खण्ड, लोक निर्माण विभाग
लोहाघाट

अधिसूचना अभियन्ता
निर्माण खण्ड लोहाघाट
लोहाघाट (चम्पावत)

Muck Disposal of Extension of Mulakot Kande Bhueya Motor Road

Sl. No.	Km. & Ch.	Total Muck as per Sheet		Khata No	Size of dumping Yard	Capacity of duning Yard (in cum)	Owner of private Land	Cordinate	
								Longitude	Latitude
1	2	3	4	5	6	7	8	9	10
1	0.000 to 3.000	Total Muck	45000	73	50x45x4	9000	Siri Diwan singh S/o Ganesh singh Dev Singh S/o Maan singh	79°55'26.04" E	29°26'20.15" N
		40% Used Muck	18000						
		60% Un used Muck	27000	139	40x40x4	6400	Siri Bahadur singh S/o Pratap Singh	79°55'32.79" E	29°26'28.19" N
				14 & 8	50x40x3	6000	Siri Prapat Ram S/o Makar Ram, Gopal Ram S/o Budhdhi Lal, Hayat Ram S/o Kishan Ram	79°55'27.56" E	29°26'43.01" N
				44	60x50x3	9000	Siri Gopal Singh S/o Maan singh, Dhan Singh S/o Kuwar singh	79°55'11.65" E	29°26'55.44" N
2	3.000 to 5.000	Total Muck	28500	6	60x50x4	12000	Siri Trilochan, Prayag Dutt, Basant Ballabh S/o Dikar Dev	79°55'20.29" E	29°26'29.04" N
		45% Used Muck	12825					79°55'8.46" E	29°26'51.68" N
		55% Un used Muck	15675	22	40x35x3	4200	Siri Kamlesh Kumar, Lalit Mohan S/o Mathura Dutt, Ramesh Chandra, Naveen Chandra S/o Bhairav Dutt	79°55'51.68" E	29°27'4.03" N
								79°55'8.46" E	29°26'51.68" N
		Total Muck	25500	27	30x25x4	3000	Ramesh Singh, Harish Singh S/o Nar Singh	79°54'56.55" E	29°27'10.05" N
		40% Used Muck	10200						

3	5.000 to 7.000	60% Un used Muck	15300	2	60x50x4	12000	Ishwari Dutt, Ramesh Chandra S/o Rudramani, Satish Chancer S/o Girsh Chandra	79°54'35.73" E	29°27'12.51" N
				20	40x20x4	3200	Prakash Chandra, Dinesh Chandra S/o Moti Ram, Ramesh Chandra, Jeewan Chandra S/o Jashodhar	79°54'47.70" E	29°27'29.52" N
4	7.000 to 10.000	Total Muck	43875	123	60x30x3	5400	Dhan Singh, Ishwar Singh S/o Umed Singh, Chandra Singh S/o Dev Singh	79°54'47.70" E	29°27'29.52" N
		44% Used Muck	19744						
		55% Un used Muck	24131	138	60x50x3	9000	Pratap Singh S/o Bishan Singh, Dhan Singh S/o Kheem Singh	79°54'59.09' E	29°27'40.51" N
				127	60x40x3	7200	Prahlad Singh, Dalip Singh S/o Har Singh, Sher Singh, Gopal Singh S/o Har Singh	79°55'16.66' E	29°27'39.73" N
				130	60x40x2	4800	Pan Singh S/o Pratap Singh, Pratap Sinhg S/o Chandra Singh		
				151	50x40x2	4000	Gopal Singh, Ram Singh S/o Chandra Singh	79°55'18.30' E	29°27'24.04" N
		Total Muck	142875						
		40% Used Muck	60769	Total Used Muck for Road work					
		60% Un used Muck	82106	Total Unused Muck for Privat Land as above					

सहायक अभियन्ता,
निर्माण खण्ड, लोक निर्माण विभाग
लोहाघाट

अधिशारी अभियन्ता
निर्माण खण्ड लो0नि0वि0
लोहाघाट (घम्पावत)

मक डिस्पोजल हेतु अनापत्ति प्रमाण-पत्र

जनपद चम्पावत में विधानसभा क्षेत्र लोहाघाट के अन्तर्गत मूलाकोट काण्डे भुइया मोटर मार्ग का निर्माण कार्य लम्बाई 10.000 कि.मी. मोटर मार्ग का निर्माण की स्वीकृति प्रदान हुई है। मोटर मार्ग के निर्माण में मलुवा समायोजन हेतु (मक डिस्पोजल) मेरी नापभूमि अर्जित की जा रही है। मक डिस्पोजल हेतु मैं अपनी नापभूमि देने को सहमत हूँ। मैं विभागीय दरों पर अपनी भूमि सहर्ष देने को सहमत हूँ। मुझे कोई आपत्ति नहीं है।

भवदीय,
द्विवान सिंह

कि.मी./चैनेज ०.००० से ०.६५० पर प्रस्तावित मक डिस्पोजल
हेतु काश्तकार श्री देवानासिह पु० गणेशासिह एवं देवसिह पु० गणेशसिह
ग्राम मूलाकोट पट्टी पानिया तहसील पाटी जिला-जम्मावन

[illegible]

मक डिस्पोजल हेतु अनापत्ति प्रमाण-पत्र

जनपद चम्पावत में विधानसभा क्षेत्र लोहाघाट के अन्तर्गत मूलाकोट काण्डे भुइया मोटर मार्ग का निर्माण कार्य लम्बाई 10.000 कि.मी. मोटर मार्ग का निर्माण की स्वीकृति प्रदान हुई है। मोटर मार्ग के निर्माण में मलुवा समायोजन हेतु (मक डिस्पोजल) मेरी नापभूमि अर्जित की जा रही है। मक डिस्पोजल हेतु मैं अपनी नापभूमि देने को सहमत हूँ। मैं विभागीय दरों पर अपनी भूमि सहर्ष देने को सहमत हूँ। मुझे कोई आपत्ति नहीं है।

बलदेव सिंह
भवदीय,

कि.मी./चैनेज 0.000 से 3.000 पर प्रस्तावित मक डिस्पोजल हेतु काश्तकार श्री बलदेव सिंह पुत्र पन्नाप सिंह ग्राम मूलाकोट पट्टी क्षेत्र
फाँनेया तहसील पाटी जिला-चम्पावत,

क्र० सं०	खाता संख्या	खसरा नम्बर	रकबा हे०	टिप्पणी
	139	10857	0.0150	
		10858	0.0160	
		10859	0.0280	
		10861	0.0100	
		10862	0.0150	
		10863	0.0080	
		10864	0.0080	
		10865	0.0100	
		10866	0.0030	
		10691	0.0100	
		10692	0.0090	
		10693	0.0080	
		10694	0.0110	
		10695	0.0130	
	योग	14 गाँव	0.1698	

सहायक अभियन्ता,
निर्माण खण्ड, लोक निर्माण विभाग
लोहाघाट

अभिशासी अभियन्ता
निर्माण खण्ड लोहाघाट (चम्पावत)

राजस्व उप निरीक्षक
क्षेत्र. ...
तहसील. ... (चम्पावत)

तहसीलदार
पाटी
जनपद-चम्पावत

मक डिस्पोजल हेतु अनापत्ति प्रमाण-पत्र

जनपद चम्पावत में विधानसभा क्षेत्र लोहाघाट के अन्तर्गत मूलाकोट काण्डे भुइया मोटर मार्ग का निर्माण कार्य लम्बाई 10.000 कि.मी. मोटर मार्ग का निर्माण की स्वीकृति प्रदान हुई है। मोटर मार्ग के निर्माण में मलुवा समायोजन हेतु (मक डिस्पोजल) मेरी नापभूमि अर्जित की जा रही है। मक डिस्पोजल हेतु मैं अपनी नापभूमि देने को सहमत हूँ। मैं विभागीय दरों पर अपनी भूमि सहर्ष देने को सहमत हूँ। मुझे कोई आपत्ति नहीं है।

भवदीय,

प्रतापराज
गोपालराज
ह्यालराज

कि.मी./चैनेज ०.००० से ३.०००

पर प्रस्तावित मक डिस्पोजल

हेतु काश्तकार श्री

प्रतापराज पुत्र मकराज गोपालराज पुत्र बुद्धीलाल ह्यालराज पुत्र
किशनराज गाम भामलगा मूलाकोट वही पत्निया (मूलाकोट) तहसील
पारी जिला चम्पावत

क्र० सं०	खाता संख्या	खसरा नम्बर	रकवा हे०	टिप्पणी
1	14	177	०.००१०	
		178	०.००४०	
		179	०.००५०	
		180	०.००१००	
		181	०.००१०	
		182	०.००३१०	
		186	०.००१६०	
		187	०.००१६०	
		188	०.००१५०	राजस्व उप निरीक्षक
		190	०.००२१०	क्षेत्र. ...
		198	०.००११०	तहसील. ... (चम्पावत)
		201	०.००२५०	
		202	०.००६५०	
		560	०.००२५०	
		561	०.००१४०	तहसीलदार
		563	०.००१८०	पारी
		565	०.००११०	जनपद-चम्पावत
		566	०.००३००	
	योग	18 खेत/गाँव	०.३७० हे०	

सहायक अभियन्ता,
निर्माण खण्ड, लोक निर्माण विभाग
लोहाघाट

अधिसारी अभियन्ता
निर्माण खण्ड लो०नि०वि०
लोहाघाट (चम्पावत)

मक डिस्पोजल हेतु अनापत्ति प्रमाण-पत्र

जनपद चम्पावत में विधानसभा क्षेत्र लोहाघाट के अन्तर्गत मूलाकोट काण्डे भुइया मोटर मार्ग का निर्माण कार्य लम्बाई 10.000 कि.मी. मोटर मार्ग का निर्माण की स्वीकृति प्रदान हुई है। मोटर मार्ग के निर्माण में मलुवा समायोजन हेतु (मक डिस्पोजल) मेरी नापभूमि अर्जित की जा रही है। मक डिस्पोजल हेतु मैं अपनी नापभूमि देने को सहमत हूँ। मैं विभागीय दरों पर अपनी भूमि सहर्ष देने को सहमत हूँ। मुझे कोई आपत्ति नहीं है।

भवदीय,

Handwritten signature: *Handwritten signature*

कि.मी./चैनज ०.००० से ३.००० पर प्रस्तावित मक डिस्पोजल हेतु काश्तकार श्री अनलराम पु० विनीराम, गणेशराम पु० निरानराम गाम मूलानोद (लम्गाभाम) पट्टी मूलानोद (पानिया)

क्र० सं०	खाता संख्या	खसरा नम्बर	रकवा हे०	टिप्पणी
1	8	206	0.0260	
		207	0.0100	
		208	0.0230	
	ग्रीग	3 गाटे/रस्ते	0.0590	
सहायक अभियन्ता, निर्माण खण्ड, लोक निर्माण विभाग लोहाघाट		राजस्व उप निरीक्षक क्षेत्र बिहारील	सहसिलदार पाटी अनपल न्यायालय	
अधिशाली अभियन्ता निर्माण खण्ड लो०नि०वि०				

सहायक अभियन्ता,
निर्माण खण्ड, लोक निर्माण विभाग
लोहाघाट

अधिकांश अभियन्ता
निर्माण खण्ड लो०नि०वि०
लोहाघाट (चम्पावत)

राजस्व उप निराक्षिक
क्षेत्र
बहुसाल (चम्पावत)

तहसीलदार
पाटी
जनपद-जम्पावल

मक डिस्पोजल हेतु अनापत्ति प्रमाण-पत्र

जनपद चम्पावत में विधानसभा क्षेत्र लोहाघाट के अन्तर्गत मूलाकोट काण्डे भुइया मोटर मार्ग का निर्माण कार्य लम्बाई 10.000 कि.मी. मोटर मार्ग का निर्माण की स्वीकृति प्रदान हुई है। मोटर मार्ग के निर्माण में मलुवा समायोजन हेतु (मक डिस्पोजल) मेरी नापभूमि अर्जित की जा रही है। मक डिस्पोजल हेतु मैं अपनी नापभूमि देने को सहमत हूँ। मैं विभागीय दरों पर अपनी भूमि सहर्ष देने को सहमत हूँ। मुझे कोई आपत्ति नहीं है।

भवदीय,

धन सिंह
मलुवा

कि.मी./चैनेज 0.000 से 3.000 पर प्रस्तावित मक डिस्पोजल हेतु काश्तकार श्री धन सिंह पुं कुवर सिंह, गोपाल सिंह पुत्र भूना सिंह
मूलकोट पहाड़ी कुंज मूलकोट (धानिया) लोहाघाट
जिला चम्पावत

क0 सं0	खाता संख्या	खसरा नम्बर	रकवा हे0	टिप्पणी
1	44	9946	0.0540	
		9947	0.0210	
		9948	0.0080	
		9949	0.0410	
		9950	0.0160	
		9956	0.0210	
		9957	0.045	
		9958	0.0300	
		9959	0.0810	
		9961	0.0980	
		9962	0.0510	
	योग	11 गाँव/कवा	0.461 हे0.	

सहायक अभियन्ता,
निर्माण खण्ड, लोक निर्माण विभाग
लोहाघाट

अधीक्षक अभियन्ता
निर्माण खण्ड लोहाघाट
लोहाघाट (चम्पावत)

राजस्व उप निरीक्षक
क्षेत्र.

तहसील. (चम्पावत)

तहसीलदार
पाटी
जनपद-चम्पावत

2/19

मक डिस्पोजल हेतु अनापत्ति प्रमाण-पत्र

जनपद चम्पावत में विधानसभा क्षेत्र लोहाघाट के अन्तर्गत मूलाकोट काण्डे भुइया मोटर मार्ग का निर्माण कार्य लम्बाई 10.000 कि.मी. मोटर मार्ग का निर्माण की स्वीकृति प्रदान हुई है। मोटर मार्ग के निर्माण में मलुवा समायोजन हेतु (मक डिस्पोजल) मेरी नापभूमि अर्जित की जा रही है। मक डिस्पोजल हेतु मैं अपनी नापभूमि देने को सहमत हूँ। मैं विभागीय दरों पर अपनी भूमि सहर्ष देने को सहमत हूँ। मुझे कोई आपत्ति नहीं है।

भवदीय,
तिलोचन
प्रसाद
वसन्त

कि.मी./चैनेज 3.000 से 5.000 पर प्रस्तावित मक डिस्पोजल
हेतु काश्तकार श्री तिलोचन प्रसाद वसन्त वसन्त पुं डिकरदेव ग्राम
काण्डे पट्टी मूलाकोट तहसील पन्थिया जिला-चम्पावत

क0 सं0	खाता संख्या	खसरा नम्बर	रकवा हे0	टिप्पणी
1	6	293	0.0210	
		299	0.0160	
		300	0.0190	
		301	0.0140	
		1087	0.0110	
		1088	0.06	
		1089	0.190	
		1096	0.0330	
		1100	0.0210	
		1101	0.0190	
		1206	0.0440	
		1207	0.0460	
		1212	0.0200	
		1213	0.004	
		1214	0.009	
	योग	15 गाट/रकवा	0.356 हे0	

सहायक अभियन्ता,
निर्माण खण्ड, लोक निर्माण विभाग
लोहाघाट

अधिशारी अभियन्ता
निर्माण खण्ड लोहाघाट
लोहाघाट (चम्पावत)

राजस्व उप निरीक्षक,
क्षेत्र.
तहसील. चम्पावत

तहसीलदार
पाटी
जनपद-चम्पावत

मक डिस्पोजल हेतु अनापत्ति प्रमाण-पत्र

जनपद चम्पावत में विधानसभा क्षेत्र लोहाघाट के अन्तर्गत मूलाकोट काण्डे भुइया मोटर मार्ग का निर्माण कार्य लम्बाई 10.000 कि.मी. मोटर मार्ग का निर्माण की स्वीकृति प्रदान हुई है। मोटर मार्ग के निर्माण में मलुवा समायोजन हेतु (मक डिस्पोजल) मेरी नापभूमि अर्जित की जा रही है। मक डिस्पोजल हेतु मैं अपनी नापभूमि देने को सहमत हूँ। मैं विभागीय दरों पर अपनी भूमि सहर्ष देने को सहमत हूँ। मुझे कोई आपत्ति नहीं है।

भवदीय,
Komal Kumar
Komal Kumar
Komal Kumar

कि.मी./चैनेज 3.000 से 5.000 पर प्रस्तावित मक डिस्पोजल हेतु काश्तकार श्री कमलेश कुमार लालित मोहन पुत्र मधुरादन राम-काण्डे पट्टोदीन मूलाकोट लोहाघाट पट्टो जिला चम्पावत

क्र० सं०	खाता संख्या	खसरा नम्बर	रकवा हे०	टिप्पणी
1	22	1006	0.0180	
		1007	0.0130	
		1008	0.008	
		1009	0.0310	
		1010	0.0190	
		1011	0.0180	
		1022	0.0280	
		1023	0.0230	
	2017	8 रकवा/गाट	0.158	0.1580

सहायक अभियन्ता,
निर्माण खण्ड, लोक निर्माण विभाग
लोहाघाट

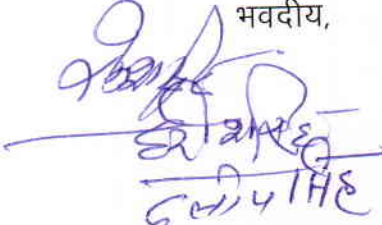
अधिसारी अभियन्ता
निर्माण खण्ड लोहाघाट
लोहाघाट (चम्पावत)

राजस्व उप निरीक्षक
क्षेत्र
लोहाघाट (चम्पावत)

तहसीलदार
पट्टो
जनपद-चम्पावत

मक डिस्पोजल हेतु अनापत्ति प्रमाण-पत्र

जनपद चम्पावत में विधानसभा क्षेत्र लोहाघाट के अन्तर्गत मूलाकोट काण्डे भुइया मोटर मार्ग का निर्माण कार्य लम्बाई 10.000 कि.मी. मोटर मार्ग का निर्माण की स्वीकृति प्रदान हुई है। मोटर मार्ग के निर्माण में मलुवा समायोजन हेतु (मक डिस्पोजल) मेरी नापभूमि अर्जित की जा रही है। मक डिस्पोजल हेतु मैं अपनी नापभूमि देने को सहमत हूँ। मैं विभागीय दरों पर अपनी भूमि सहर्ष देने को सहमत हूँ। मुझे कोई आपत्ति नहीं है।

भवदीय,

 लक्ष्मी सिंह

कि.मी./चैनेज 5.000 से 7.000 पर प्रस्तावित मक डिस्पोजल हेतु काश्तकार श्री रामेश सिंह, हरेश सिंह, पुं नर सिंह, दुलारी सिंह, लक्ष्मी सिंह पुं मनी सिंह नाम काण्डे पट्टी मूलाकोट जिला चम्पावत

क0 सं0	खाता संख्या	खसरा नम्बर	रकवा हे0	टिप्पणी
1	27	1215	0.0100	
		1217	0.0116	
		1219	0.0160	
		1220	0.0330	
	<u>योग</u>	<u>4 खसरा काटे</u>	<u>0.0706</u>	
सहायक अभियन्ता, निर्माण खण्ड, लोक निर्माण विभाग लोहाघाट				
राजस्व एवं कृषि क्षेत्र				
अधिशारणी अभियन्ता निर्माण खण्ड लोहाघाट (चम्पावत)				
सहसिलदार पाटी जनपद-चम्पावत				

2.19

मक डिस्पोजल हेतु अनापत्ति प्रमाण-पत्र

जनपद चम्पावत में विधानसभा क्षेत्र लोहाघाट के अन्तर्गत मूलाकोट काण्डे भुइया मोटर मार्ग का निर्माण कार्य लम्बाई 10.000 कि.मी. मोटर मार्ग का निर्माण की स्वीकृति प्रदान हुई है। मोटर मार्ग के निर्माण में मलुवा समायोजन हेतु (मक डिस्पोजल) मेरी नापभूमि अर्जित की जा रही है। मक डिस्पोजल हेतु मैं अपनी नापभूमि देने को सहमत हूँ। मैं विभागीय दरों पर अपनी भूमि सहर्ष देने को सहमत हूँ। मुझे कोई आपत्ति नहीं है।

भवदीय,

इश्वरीदत्त
पुष्पेशचन्द
सतीशचन्द

कि.मी./चैनेज 2.000 से 7.000 पर प्रस्तावित मक डिस्पोजल हेतु काश्तकार श्री इश्वरीदत्त, पुष्पेशचन्द पुं. कदमणी, सतीशचन्द पुं. गिरिशचन्द गाम काठि परे इन्ने झलाफेर तहसील घाटी जिन्ना चम्पावत

क्र० सं०	खाता संख्या	खसरा नम्बर	रकवा हे०	टिप्पणी
1	02	1066	0.0140	
		1067	0.0040	
		1068	0.0160	
		1065	0.0530	
		1079	0.0030	
		1080	0.0240	
		1083	0.0130	
		1084	0.0050	
		1085	0.0700	
		1086	0.0050	
		1285	0.0240	
		1208	0.0410	
		1210	0.0130	
		1211	0.006	
		1222	0.0160	
		1225	0.0230	
		1226	0.0150	
	योग	1725/गाट	0.345 हे०	

सहायक अभियन्ता,
निर्माण खण्ड, लोक निर्माण विभाग
लोहाघाट

अधिसारी अभियन्ता
निर्माण खण्ड, लोहाघाट
लोहाघाट (चम्पावत)

राजस्व विभाग निरीक्षक
क्षेत्र
चम्पावत

तहसीलदार
पाटी
जनपद-चम्पावत

मक डिस्पोजल हेतु अनापत्ति प्रमाण-पत्र

जनपद चम्पावत में विधानसभा क्षेत्र लोहाघाट के अन्तर्गत मूलाकोट काण्डे भुइया मोटर मार्ग का निर्माण कार्य लम्बाई 10.000 कि.मी. मोटर मार्ग का निर्माण की स्वीकृति प्रदान हुई है। मोटर मार्ग के निर्माण में मलुवा समायोजन हेतु (मक डिस्पोजल) मेरी नापभूमि अर्जित की जा रही है। मक डिस्पोजल हेतु मैं अपनी नापभूमि देने को सहमत हूँ। मैं विभागीय दरों पर अपनी भूमि सहर्ष देने को सहमत हूँ। मुझे कोई आपत्ति नहीं है।

अभिनव

भवदीय,

4 May 2016

15081-04

9921-05

कि.मी./चैनज 5,000 से 7,000

पर प्रस्तावित मक डिस्पोजल

हेतु काश्तकार श्री पद्माक्ष-चन्द्र, दिनेश-चन्द्र पुत्र मोतीलाल, रमेश-चन्द्र
जीवन-चन्द्र पुत्र लखन-चन्द्र नाम काछे पट्टी क्षेत्र बरवाकोट
तहसील पारी जिला चम्पावन

क्र० सं०	खाता संख्या	खसरा नम्बर	रकवा हे०	टिप्पणी
1	20	281	0.0190	
		287	0.0300	
		288	0.0180	
		290	0.0210	
	290	42 वन/गाटे	0.088 हे.	
सहायक अभियन्ता, निर्माण खण्ड, लोक निर्माण विभाग लोहाघाट राजस्व उप निरीक्षक क्षेत्र ... चौकसीलदार पाटी अधिराशी अभियन्ता चौकसीलदार - (चम्पावत)				

अधिशाली अगियन्ता
निर्माण खण्ड लो०नि०वि०
लोहाघाट (चम्पावत)

सहस्रीलवार
पाटी
ज्ञानपद-चम्पावत

2.18

मक डिस्पोजल हेतु अनापत्ति प्रमाण-पत्र

जनपद चम्पावत में विधानसभा क्षेत्र लोहाघाट के अन्तर्गत मूलाकोट काण्डे भुइया मोटर मार्ग का निर्माण कार्य लम्बाई 10.000 कि.मी. मोटर मार्ग का निर्माण की स्वीकृति प्रदान हुई है। मोटर मार्ग के निर्माण में मलुवा समायोजन हेतु (मक डिस्पोजल) मेरी नापभूमि अर्जित की जा रही है। मक डिस्पोजल हेतु मैं अपनी नापभूमि देने को सहमत हूँ। मैं विभागीय दरों पर अपनी भूमि सहर्ष देने को सहमत हूँ। मुझे कोई आपत्ति नहीं है।

भवदीय,
— धनसिंह
— ईश्वरसिंह
— चन्द्रसिंह

कि.मी./चैनेज 7.000⁹ 10.000 पर प्रस्तावित मक डिस्पोजल हेतु काश्तकार श्री

धनसिंह, ईश्वरसिंह पुं. उमेशसिंह चन्द्रसिंह
पुं. देवसिंह, वामू मूलाकोट पट्टी क्षेत्र मूलाकोट तहसील
पाटी जिला चम्पावत.

क0 सं0	खाता संख्या	खसरा नम्बर	रकवा हे0	टिप्पणी
1	123	1517	0.0140	
		1516	0.0030	
		1518	0.0500	
		1642	0.0210	
		3792	0.0110	
		3793	0.006	
		3795	0.0140	
		3796	0.0200	
		3797	0.0180	
		3799	0.0380	
		10295/242	0.19520	

सहायक अभियन्ता,
निर्माण खण्ड, लोक निर्माण विभाग
लोहाघाट

अधिसारक अभियन्ता,
निर्माण खण्ड लोहाघाट
लोहाघाट (चम्पावत)

राजस्व उप निराक्षक
क्षेत्र.
तहसील. ... (चम्पावत)

तहसीलदार
पाटी
जनपद-चम्पावत

मक डिस्पोजल हेतु अनापत्ति प्रमाण-पत्र

जनपद चम्पावत में विधानसभा क्षेत्र लोहाघाट के अन्तर्गत मूलाकोट काण्डे भुइया मोटर मार्ग का निर्माण कार्य लम्बाई 10.000 कि.मी. मोटर मार्ग का निर्माण की स्वीकृति प्रदान हुई है। मोटर मार्ग के निर्माण में मलुवा समायोजन हेतु (मक डिस्पोजल) मेरी नापभूमि अर्जित की जा रही है। मक डिस्पोजल हेतु मैं अपनी नापभूमि देने को सहमत हूँ। मैं विभागीय दरों पर अपनी भूमि सहर्ष देने को सहमत हूँ। मुझे कोई आपत्ति नहीं है।

भवदीय,

भवदाय
प्रताप सिंह
धन सिंह

कि.मी./चैनेज 7.000.9 10.000 पर प्रस्तावित मक डिस्पोजल हेतु काश्तकार श्री पद्मनाभसिंह पं.विश्वनाथसिंह धनसिंहदेवीमसिंह

हेतु काश्तकार श्री पुलापासिह पुं० विष्णुनासिह धनसिह देवीमसिह
ग्राम बलार पहा डोंग बलार नरह पाय जिला
-चम्पाकन

क्र० सं०	खाता संख्या	खसरा नम्बर	रकवा हे०	टिप्पणी
1	138	1497	0.0050	
		1498	0.00500	
		1499	0.00510	
		1500	0.00330	
		1511	0.00260	
		1512	0.0008	
		1513	0.00160	
		1514	0.00200	
		1515	0.00150	
		1662	0.00080	
		1663	0.00250	
		1665	0.0010	
		1666	0.00060	
		1424/गटि	0.30000	

सहायक अभियन्ता,
निर्माण खण्ड, लोक निर्माण विभाग
लोहाघाट

अधिरासि अभियन्ता
निर्माण खण्ड लो०नि०वि०
लोहाघाट (यम्पावत)

राजस्व उप निराक्षिप्त
क्षेत्र.
...
... (यम्पावत)

बडसोल.

बडसोलदार

तहसीलदार
पाटी
खनपद-चम्पावत

2.19

मक डिस्पोजल हेतु अनापत्ति प्रमाण-पत्र

जनपद चम्पावत में विधानसभा क्षेत्र लोहाघाट के अन्तर्गत मूलाकोट काण्डे भुइया मोटर मार्ग का निर्माण कार्य लम्बाई 10.000 कि.मी. मोटर मार्ग का निर्माण की स्वीकृति प्रदान हुई है। मोटर मार्ग के निर्माण में मलुवा समायोजन हेतु (मक डिस्पोजल) मेरी नापभूमि अर्जित की जा रही है। मक डिस्पोजल हेतु मैं अपनी नापभूमि देने को सहमत हूँ। मैं विभागीय दरों पर अपनी भूमि सहर्ष देने को सहमत हूँ। मुझे कोई आपत्ति नहीं है।

भवदीय,

(Handwritten signature)

कि.मी./चैनेज 1.000 से 10.000 पर प्रस्तावित मक डिस्पोजल हेतु काश्तकार श्री पह्लाद सिंह, दलीप सिंह पुन हारसिंह शैव सिंह
गोपाल सिंह पुन हारसिंह गाम मूलाकोट पहाडी इलाका
नहसोल पारी जिला चम्पावत

क0 सं0	खाता संख्या	खसरा नम्बर	रकवा हे0	टिप्पणी
1	127	1084	0.0190	
		1085	0.0330	
		1086	0.0700	
		1087	0.0080	
		1608	0.0240	
		1609	0.0180	
		1610	0.0310	
		1613	0.0230	
		1614	0.0080	
		1615	0.0110	
		10 खेत/गाटे	0.245 हे0	

सहायक अभियन्ता,
निर्माण खण्ड, लोक निर्माण विभाग
लोहाघाट

अधिशाली अभियन्ता
निर्माण खण्ड लोहाघाट
लोहाघाट (चम्पावत)

राजस्व उप निरीक्षक
क्षेत्र.
लोहाघाट (चम्पावत)

तहसीलदार
पारी
जनपद-चम्पावत

(2.19)

मक डिस्पोजल हेतु अनापत्ति प्रमाण-पत्र

जनपद चम्पावत में विधानसभा क्षेत्र लोहाघाट के अन्तर्गत मूलाकोट काण्डे भुइया मोटर मार्ग का निर्माण कार्य लम्बाई 10.000 कि.मी. मोटर मार्ग का निर्माण की स्वीकृति प्रदान हुई है। मोटर मार्ग के निर्माण में मलुवा समायोजन हेतु (मक डिस्पोजल) मेरी नापभूमि अर्जित की जा रही है। मक डिस्पोजल हेतु मैं अपनी नापभूमि देने को सहमत हूँ। मैं विभागीय दरों पर अपनी भूमि सहर्ष देने को सहमत हूँ। मुझे कोई आपत्ति नहीं है।

भवदीय,

पानासिंह
पानासिंह

कि.मी./चैनेज १०.००० से १०.००० पर प्रस्तावित मक डिस्पोजल हेतु काश्तकार श्री पानासिंह पुं. प्रतापसिंह पुं. चन्द्रसिंह पुं. चन्द्रसिंह
काम मूलाकोट पट्टी मूलाकोट तहसील पर्ये जिला
चम्पावत

क० सं०	खाता संख्या	खसरा नम्बर	रकवा हे०	टिप्पणी
1	130	3792	0.0110	
		3793	0.0060	
		3794	0.0150	
		3795	0.0140	
		3796	0.0200	
		3800	0.0360	
		3801	0.0210	
		3802	0.0260	
		3803	0.0240	
		3805	0.0290	
		3806	0.0300	
		3807	0.0140	
		3808	0.0330	
	ग्रोवा	13खेत/गाट	0.279	

सहायक अभियन्ता,
निर्माण खण्ड, लोक निर्माण विभाग
लोहाघाट

अधिशारी अभियन्ता
निर्माण खण्ड लोहाघाट
लोहाघाट (चम्पावत)

राजस्व उप निरीक्षक
क्षेत्र

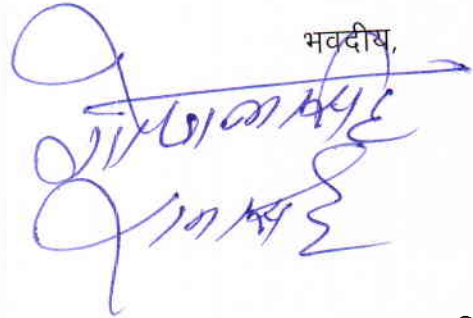
हस्ताक्षर (चम्पावत)

सहस्रीलक्षार
पट्टी

जनपद-चम्पावत

मक डिस्पोजल हेतु अनापत्ति प्रमाण-पत्र

जनपद चम्पावत में विधानसभा क्षेत्र लोहाघाट के अन्तर्गत मूलाकोट काण्डे भुइया मोटर मार्ग का निर्माण कार्य लम्बाई 10.000 कि.मी. मोटर मार्ग का निर्माण की स्वीकृति प्रदान हुई है। मोटर मार्ग के निर्माण में मलुवा समायोजन हेतु (मक डिस्पोजल) मेरी नापभूमि अर्जित की जा रही है। मक डिस्पोजल हेतु मैं अपनी नापभूमि देने को सहमत हूँ। मैं विभागीय दरों पर अपनी भूमि सहर्ष देने को सहमत हूँ। मुझे कोई आपत्ति नहीं है।

भवदीय,


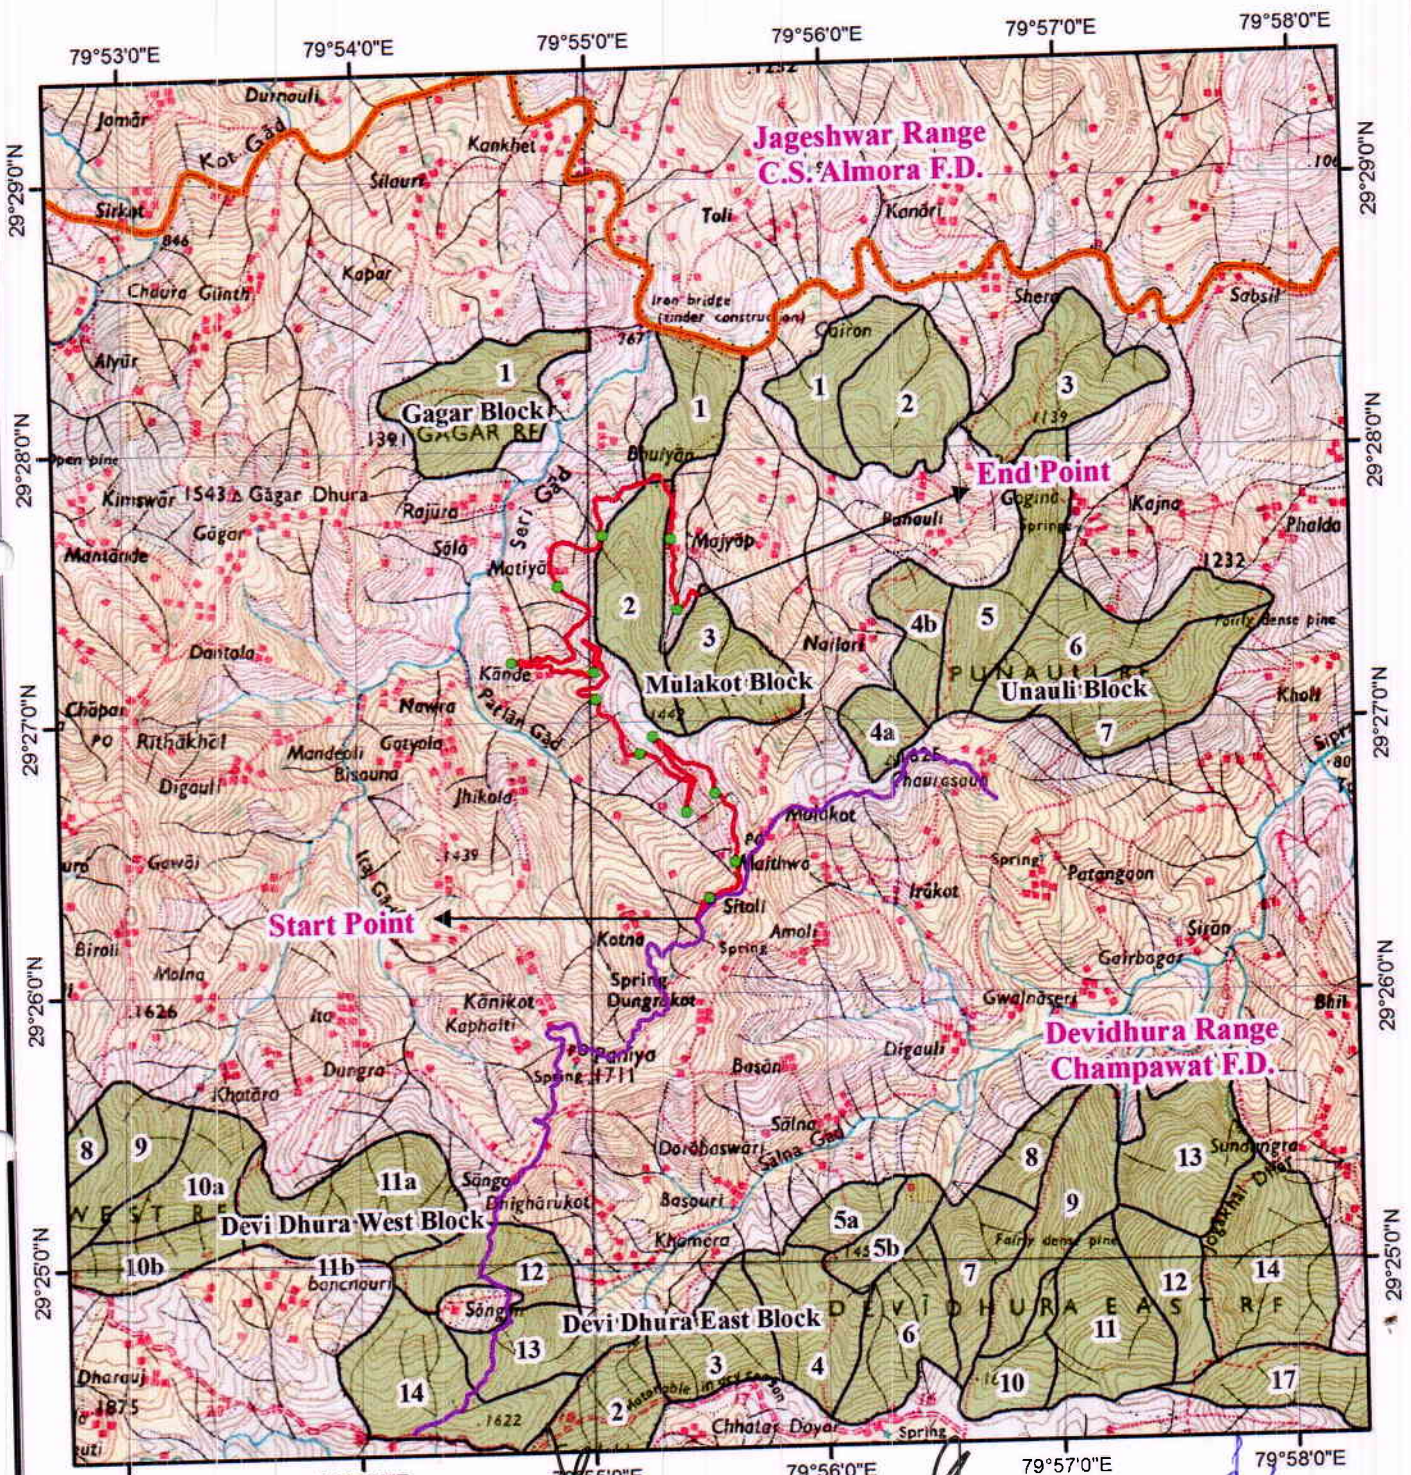
कि.मी./चैनेज 7.000 से 10.000 पर प्रस्तावित मक डिस्पोजल हेतु काश्तकार श्री जीयालसिंह रामसिंह पुं - जन्मसिंह राम
मूलाकोट पट्टी मूलाकोट नद्वीक पाटी जिला चम्पावत

क० सं०	खाता संख्या	खसरा नम्बर	रकवा हे०	टिप्पणी
1	151	4038	0.0230	
		4039	0.0080	
		4040	0.0110	
		4041	0.0430	
		4042	0.0910	
		4044	0.0210	
	योग	6 खेत/गाटे	0.197	
	सहायक अभियन्ता, निर्माण खण्ड, लोक निर्माण विभाग लोहाघाट	राजस्व उप निरीक्षक क्षेत्र.	...	तहसीलदार पाटी
		तहसील...	(चम्पावत)	जनपद-चम्पावत

अधिशाली अभियन्ता
 निर्माण खण्ड लोहाघाट
 लोहाघाट (चम्पावत)

डिजिटल मैप - जनपद चम्पावत के अन्तर्गत मूलाकोट-काण्डे-भूईया मोटर मार्ग के निर्माण हेतु (लम्बाई 10.00 है०)

0 0.5 1 1.5 2Km



Legend

- Dumping Zone
- Proposed Road
- Existing Road
- Forest Reserve Area
- Forest Reserve Boundary
- Forest Division Boundary

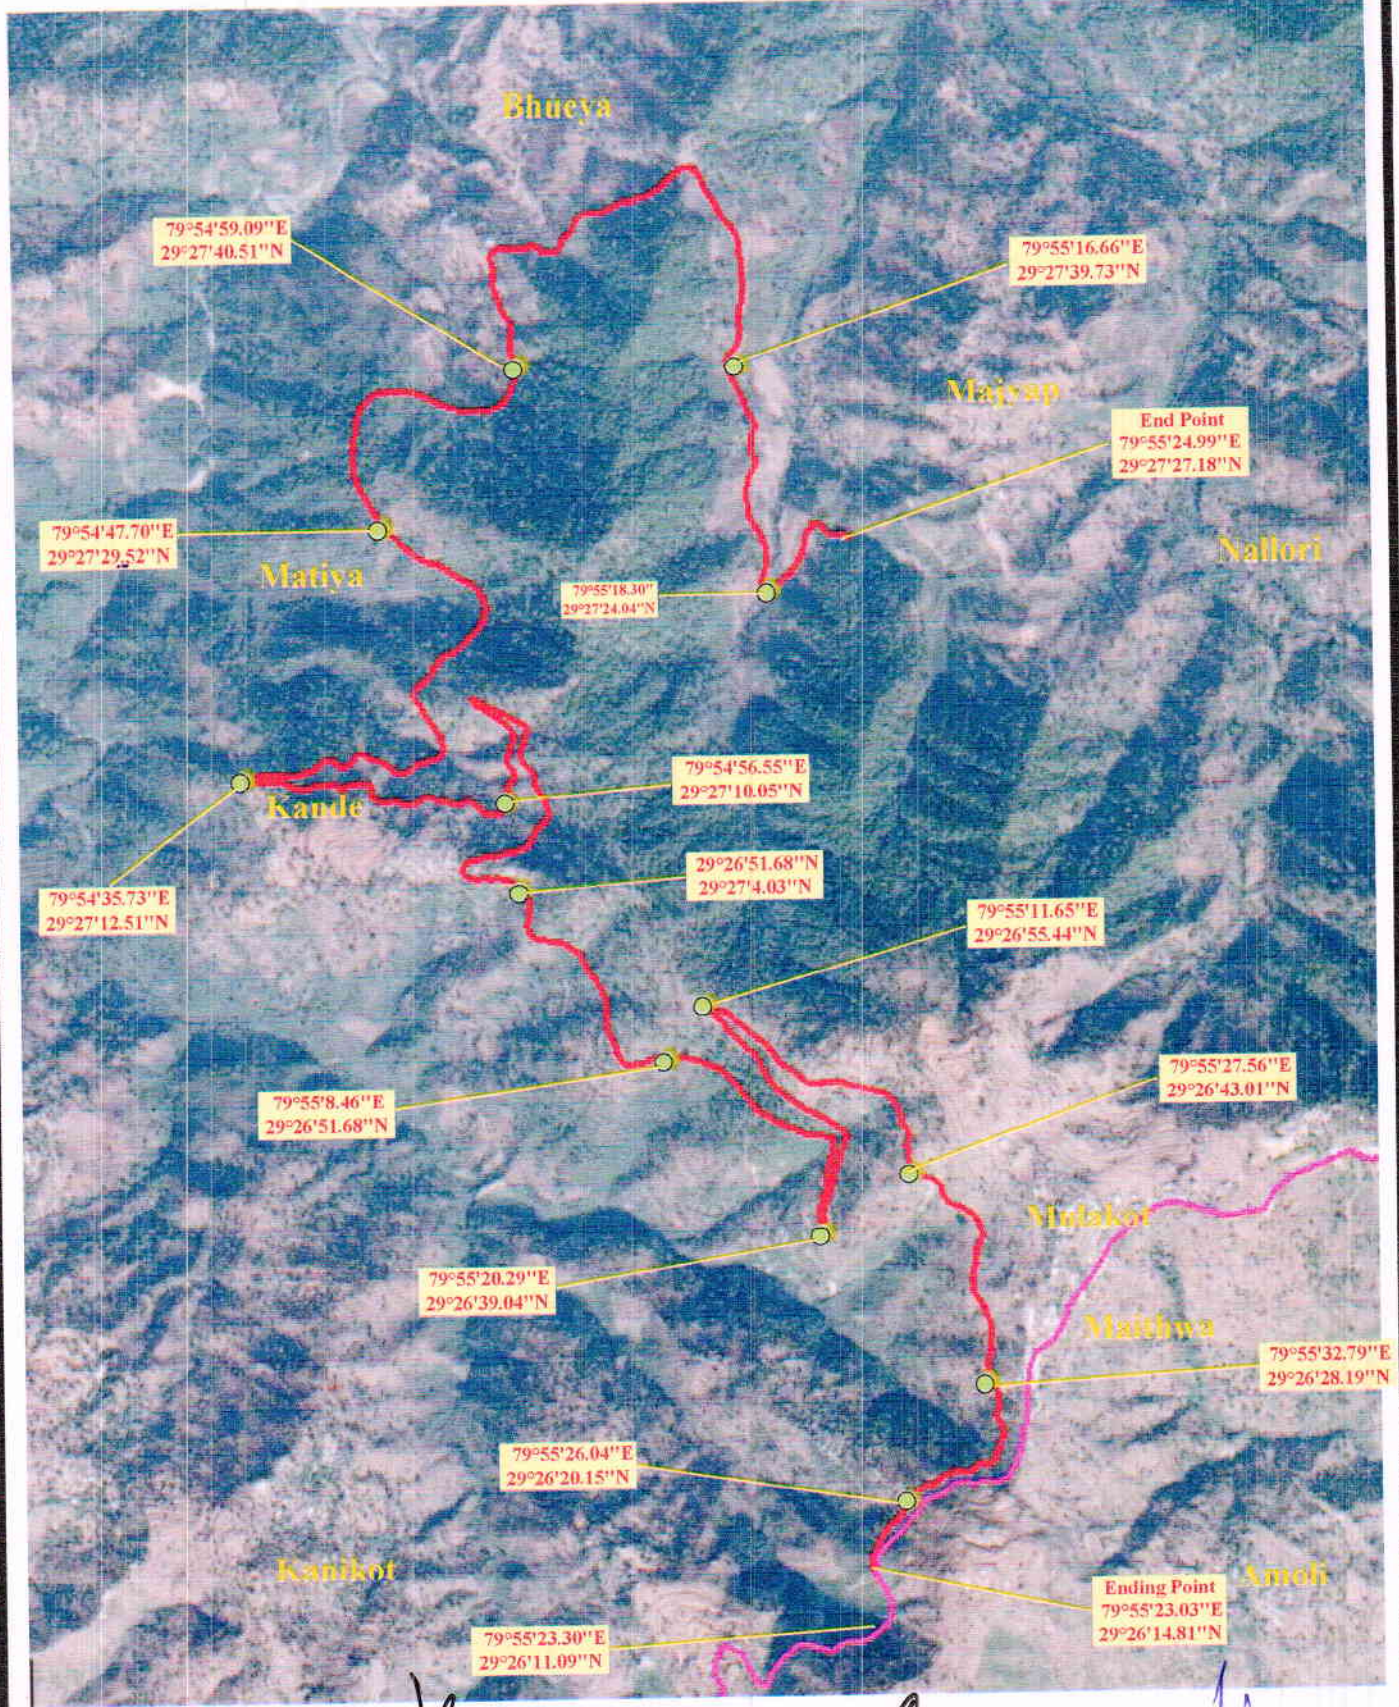
सहायक अभियन्ता,
निर्माण खण्ड, लोक निर्माण विभाग
लौहाघाट

अधिशारी अभियन्ता
निर्माण खण्ड लो०नि०वि०
लौहाघाट (चम्पावत)

वन सहायिकारी देवीधूरा
जिला देवीधूरा
चम्पावत वन प्रभाग

प्रकारण के अधिकारी
चम्पावत वन प्रभाग चम्पावत

डिजिटल मैप - जनपद चम्पावत के अन्तर्गत मूलाकोट - काण्डे - भूईया मोटर मार्ग के निर्माण हेतु (लम्बाई 10.00 कि०मी०)



Legend

- Dumping Zone
- Proposed Road
- Existing Road

सहायक अभियन्ता,
निर्माण खण्ड, लोक निर्माण विभाग
लोहाघाट

अधिरक्षक अभियन्ता
निर्माण खण्ड लोहाघाट
लोहाघाट (चम्पावत)

वन सहायक अधिकारी देवीपुर
नेत्र देवीपुर
चम्पावत, उत्तर प्रदेश

प्रधानीय सहायक अधिकारी
चम्पावत वन प्रभाग चम्पावत