


परियोजना का नाम:- ससंगसी पी० के अन्तर्गत जनपद बागेश्वर में ज्यूला-मर्वई-हरिनगरी मोटर मार्ग का निर्माण. लम्बाई 7.50 कि०मी०

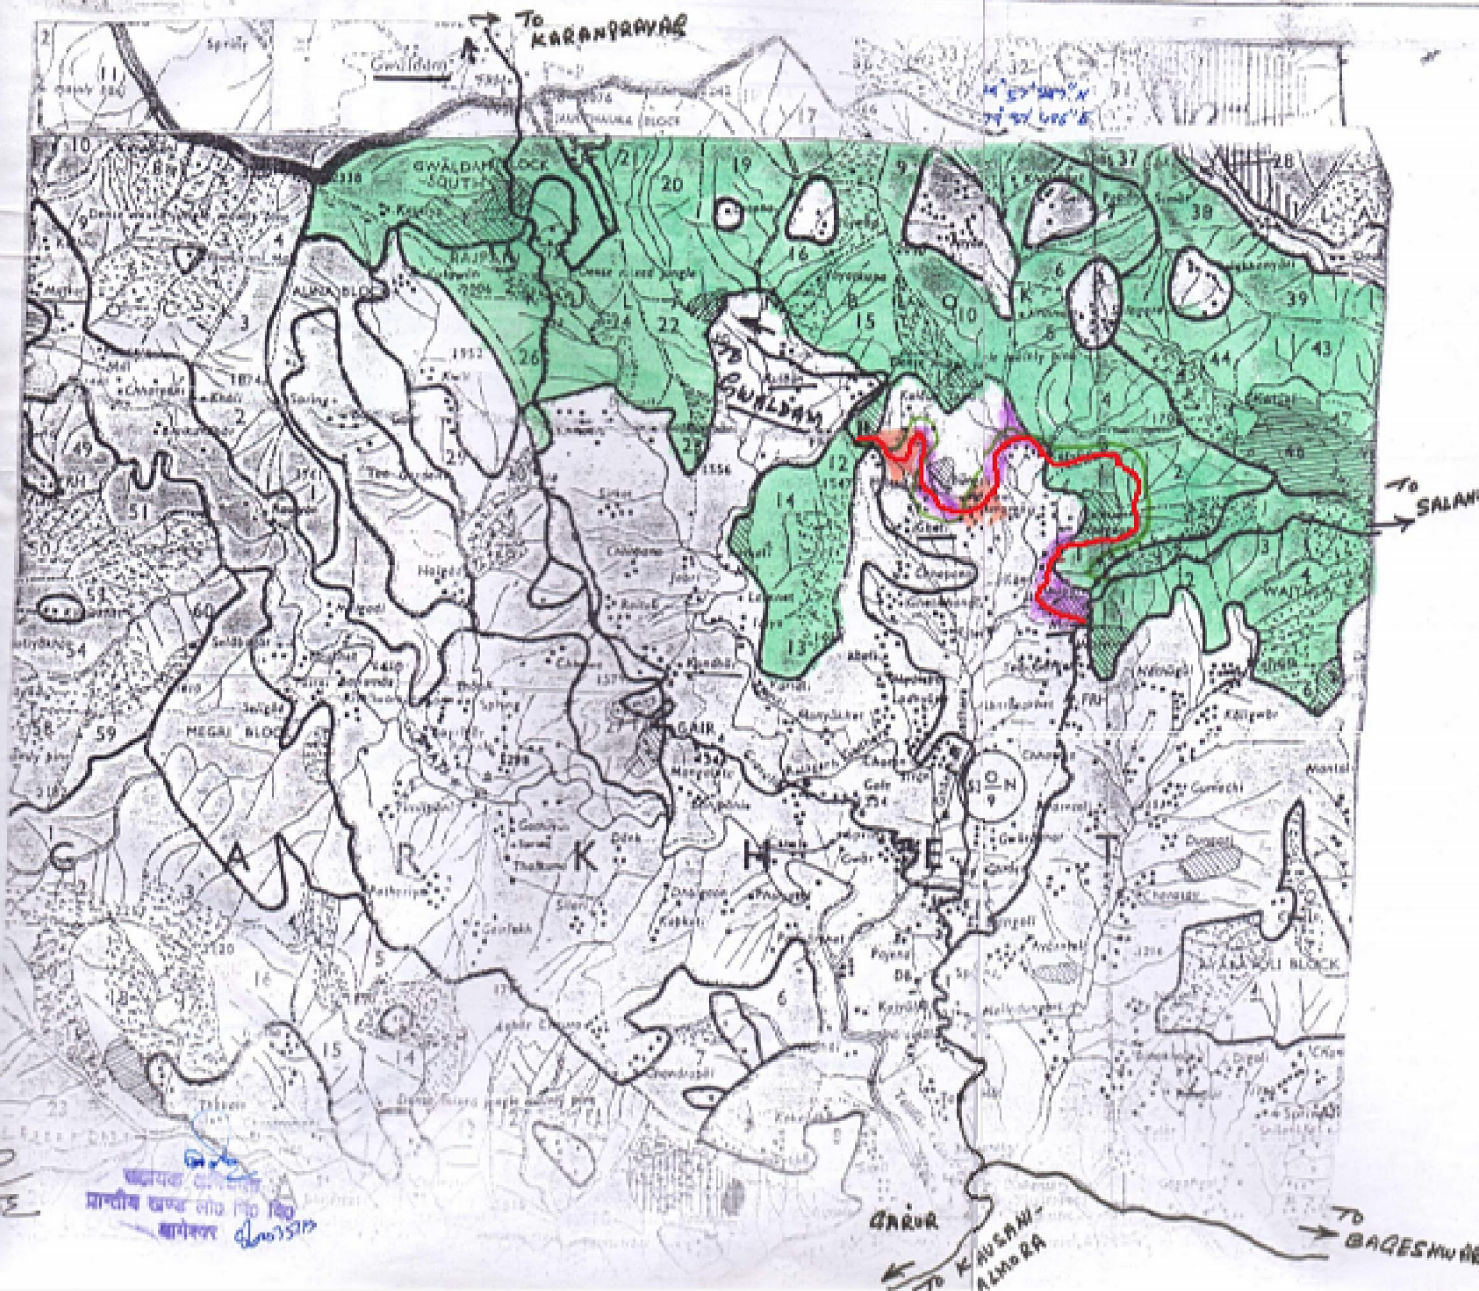

सैमान संकेत

1	वर्तमान मोटर मार्ग
2	अस्तित्वित मोटर मार्ग-खरेखण-1
3	खरेखण नं० 2 जो निरस्त किया।
4	नाप भूमि
5	सिंचित क्षेत्र भूमि
6	वन पंचायत भूमि
7	अनारक्षित वन भूमि
8	वन क्षेत्र की सीमा

[Signature]
बिना अधिकारी
कर्मचारी

[Signature]
अनारक्षित क्षेत्र
कर्मचारी

प्रभागीय कर्मचारी
बागेश्वर वन प्रभाग बागेश्वर

नहसीलदार बरुड
जनपद-बागेश्वर

वन क्षेत्र अधिकारी
बागेश्वर (बनभूमि)

वन प्रभागीय कर्मचारी
बागेश्वर

[Signature]
अनारक्षित अधिकारी
बरुड, जिला-बागेश्वर

[Signature]
बनभूमि अधिकारी
बागेश्वर वन प्रभाग
बागेश्वर

[Signature]
प्रमुख अधिकारी
बागेश्वर