


WIDENING & STRENGTHENING WORK OF VRINDAVAN CHHATIKARA RADHAKUND ROAD

NOT TO SCALE

PROPOSED TYPICAL X-SECTION

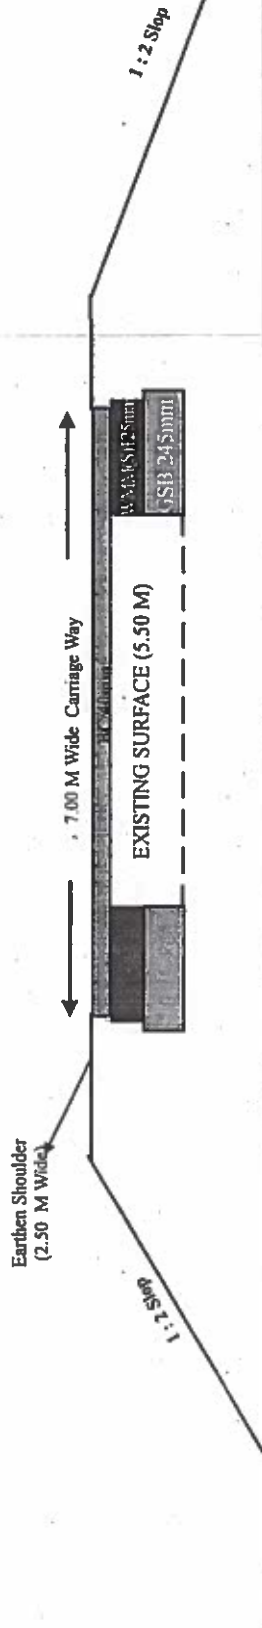

April 10/7/2020
JE

AE

10/7/2020

10/7/20
SANASVIR
Executive Engineer
Prov. Div. P.W.D.
Mathura

10/7/20
क्षेत्रीय वन अधिकारी
मथुरा रेंज
सां. ता. प्रभाग, मथुरा


वन अनुभाग अधिकारी
वृन्दावन (मथुरा रेंज)

10/7/20
आर. एन. मिश्रा
प्रभारित निदेशक
प्रभारित निदेशक
मथुरा

WIDENING & STRENGTHENING WORK OF VRINDAVAN CHHATIKARA RADHAKUND ROAD

PROPOSED TYPICAL X-SECTION (Chainage 6.000 to 6.200 & 12.070 to 13.000 KM)

NOT TO SCALE

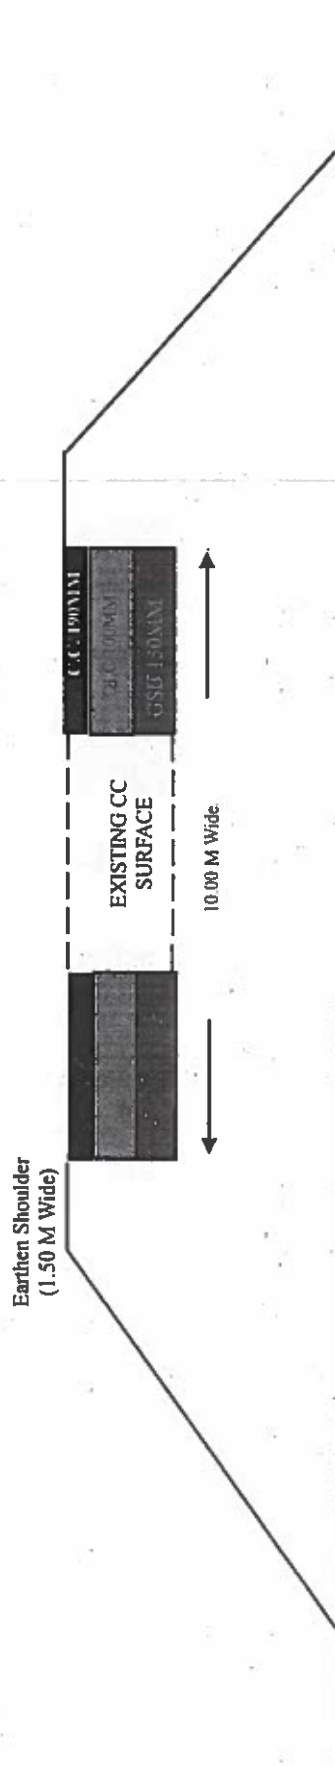

10/7/2020
JE

वन अनुभाग अधिकारी
वृन्दावन (मथुरा रेंज)

10/7/2020
AE

क्षेत्रीय तन अधिकारी
मथुरा रेंज
राज्य जल प्रभाग, मथुरा

10/7/20
SANJAY K
Executive Engineer
Prov. Div. P.W.D.
Mathura

12/7/20
प्रमाणित शिक्षक
आर० एन० मिश्रा