


Layout Plan of Dhikuli Water Supply Scheme at Ramnagar forest Division

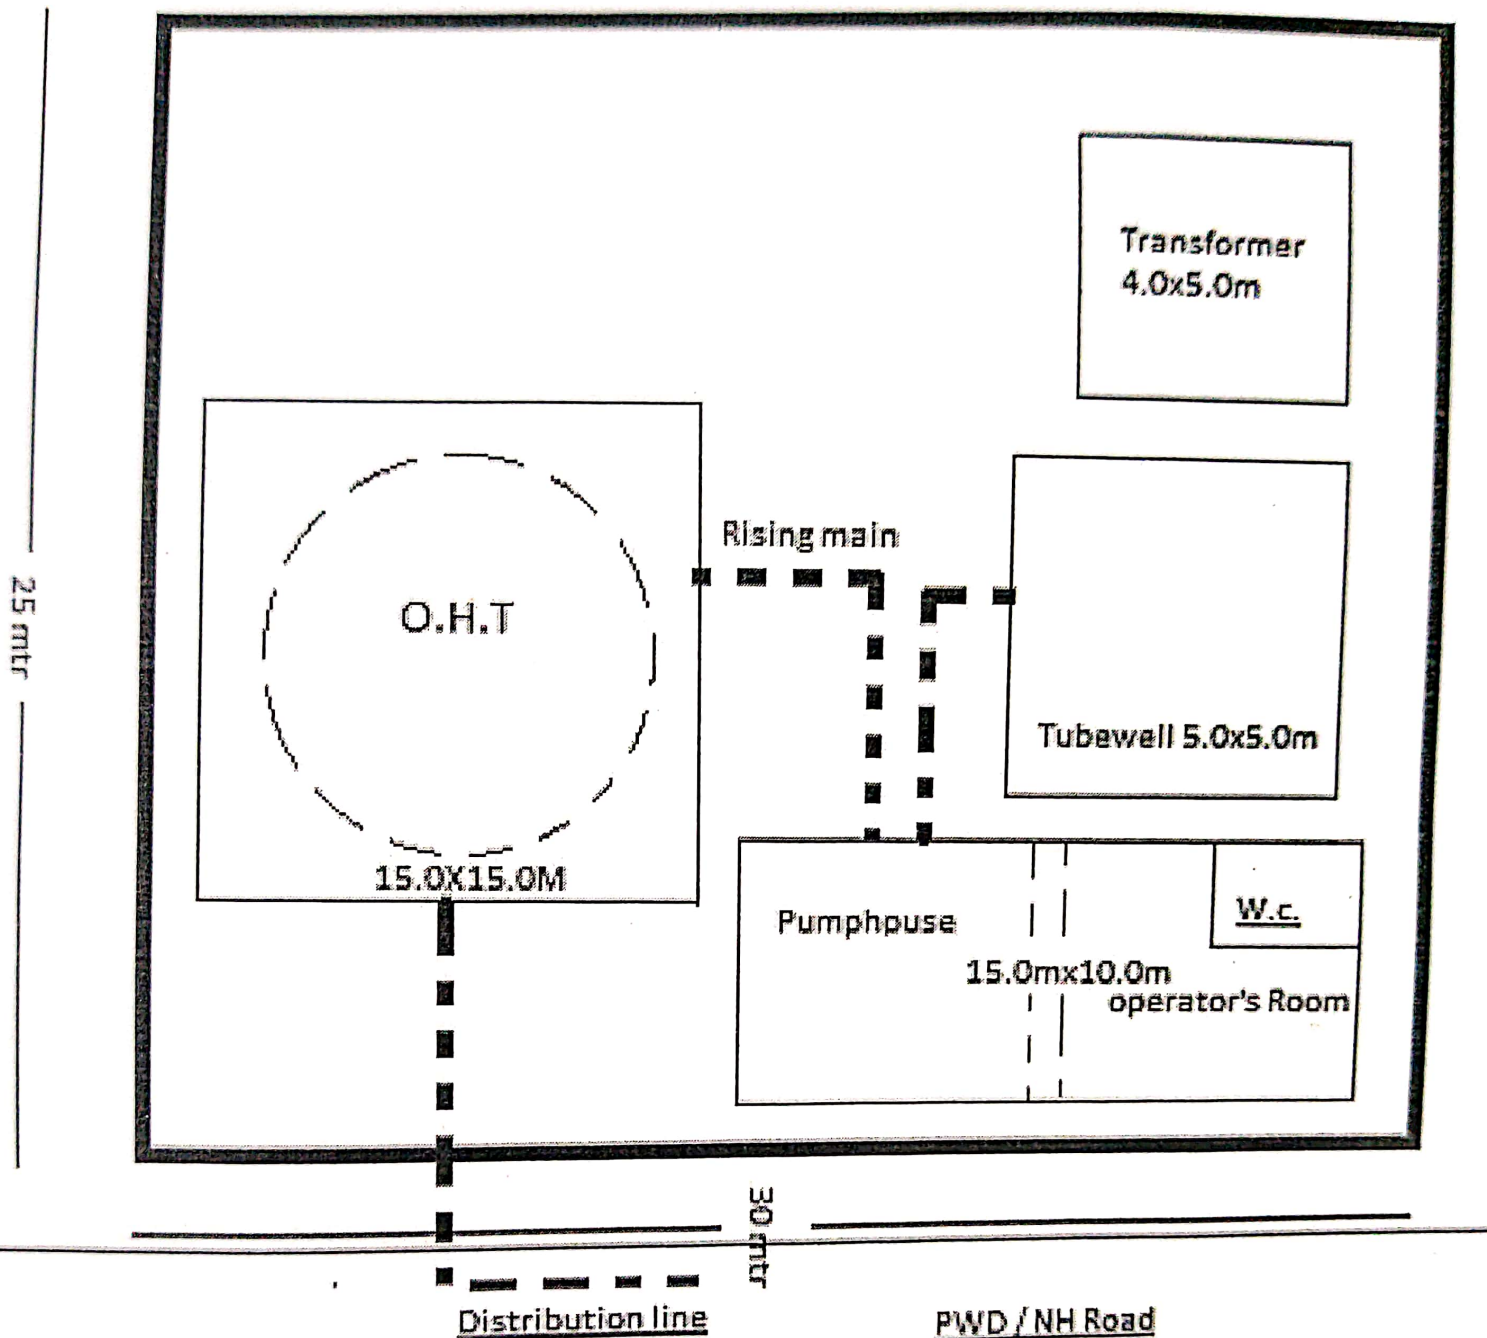

अधिशाली अभियन्ता
निर्माण शाखा, उत्तराखण्ड पेयजल निगम
रामनगर (देवीगढ़)

अधिशाली अभियन्ता