


डिजिटल मैप:-126 कि०मी० ऋषिकेश-कर्णप्रयाग नई ब्रॉड गेज रेल लाईन निर्माण हेतु जनपद रुद्रप्रयाग के अंतर्गत ग्राम रतूड़ा के निर्माण कार्य हेतु वृक्षारोपण स्थल (कुल क्षेत्रफल 2.91 है०)



0 0.25 0.5 1 1.5 2 Km

Scale-1:50,000

SOI Toposheet No: 53 J/15

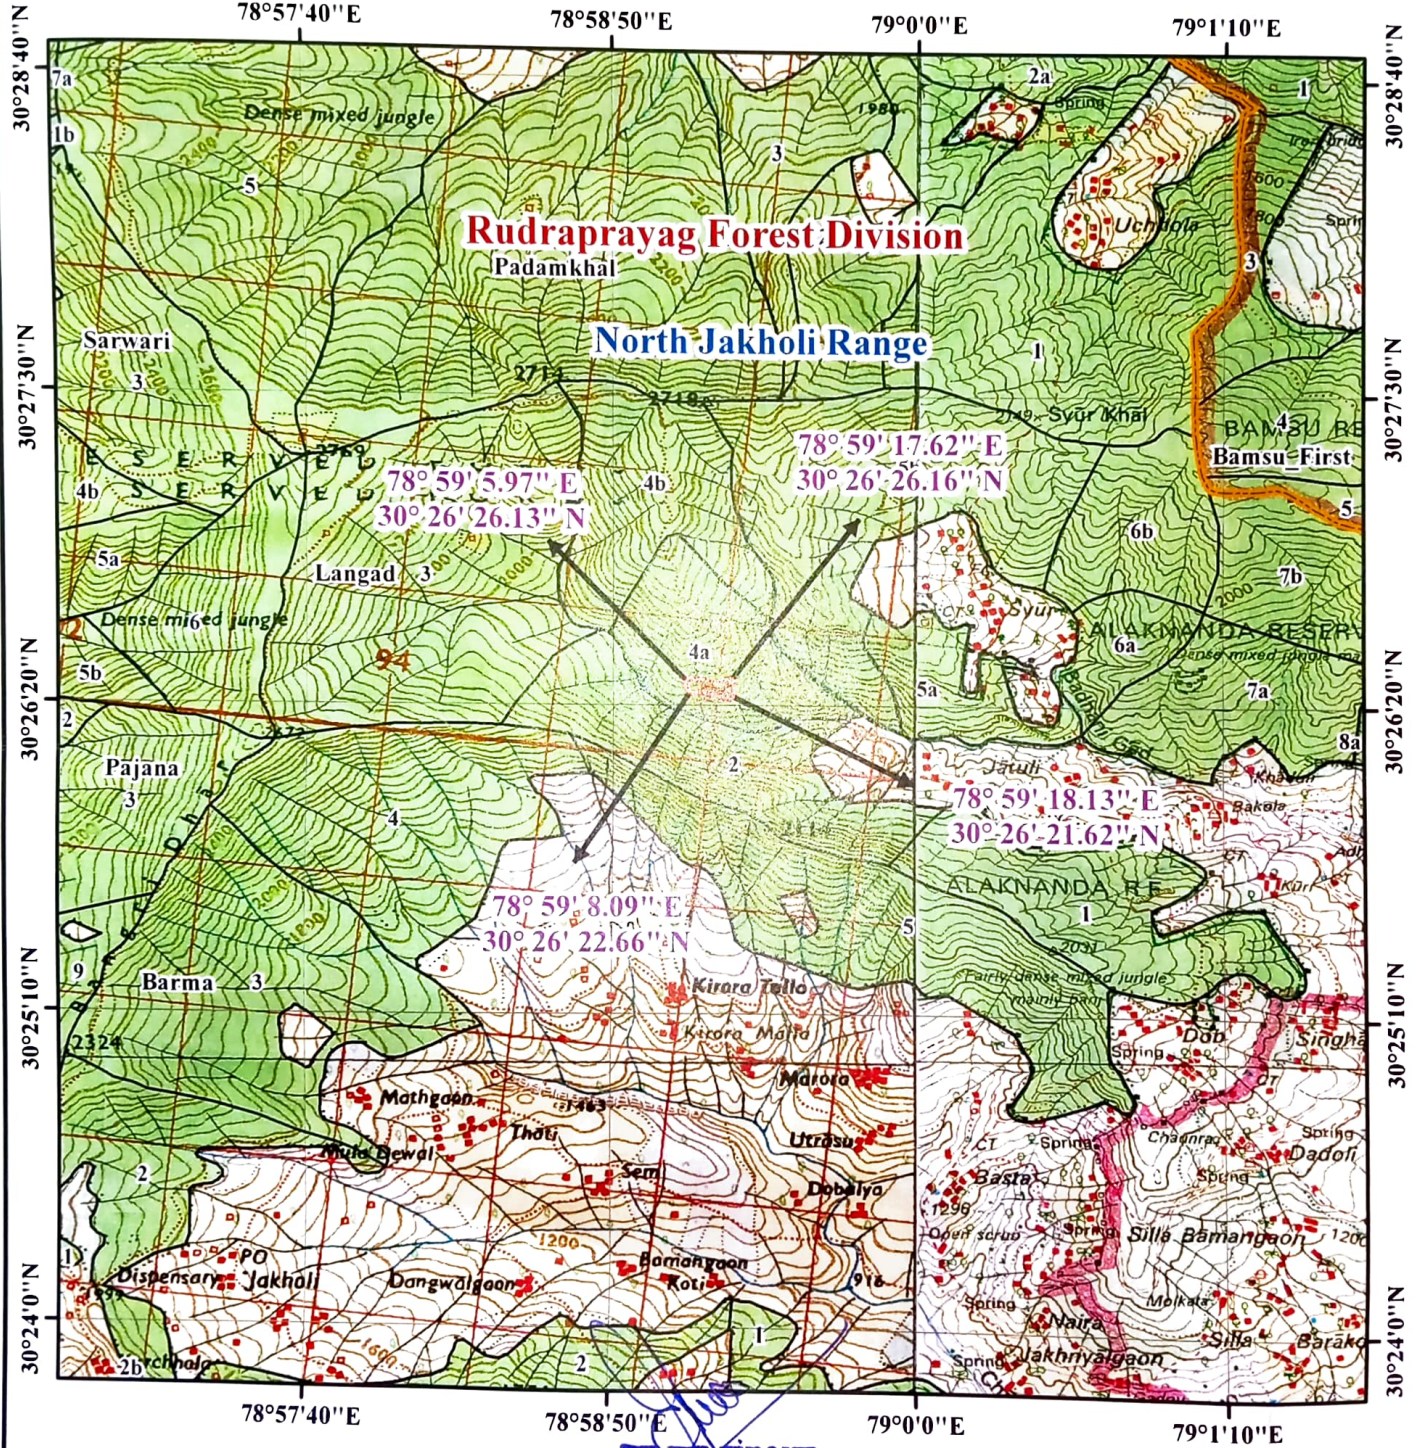

Legend

- Range Boundary
- Reserve Forest Area
- Division Boundary
- Proposed Land

उपवन संरक्षक
रुद्रप्रयाग वन प्रभाग
 केन्द्रीय (वन)
 रेल विकास निगम लि०
 वन क्षेत्राधिकारी
 उत्तरी जखोली
 रुद्रप्रयाग वन प्रभाग

सुरेश कुमार / SURESH KUMAR
 अपर महाप्रबंधक परियोजना / AGM Project-3
 रेल विकास निगम लि० / Rail Vikas Nigam Ltd.
 (भारत सरकार का उद्यम) / A Govt. of India Enterprises
 रेल विभाग / Ministry of Railways
 ऋषिकेश (उत्तरांचल) 249201 / Rishikesh (U.K.) 249201

अजीत सिंह यादव / AJIT SINGH YADAV
 मुख्य परियोजना प्रबंधक / Chief Project Manager
 रेल विकास निगम लि० / Rail Vikas Nigam Ltd.
 (भारत सरकार का उद्यम) / A Govt. of India Enterprises
 ऋषिकेश (उत्तरांचल) 249201 / Rishikesh (U.K.) 249201
 Prepared by: ITGC, PCCF Office, Dehradun