


Name of Road : - CONSTRUCTION OF BT ROAD FROM BIJOLIYA KHURD TO CHATRI KHEA VIA MANGARH

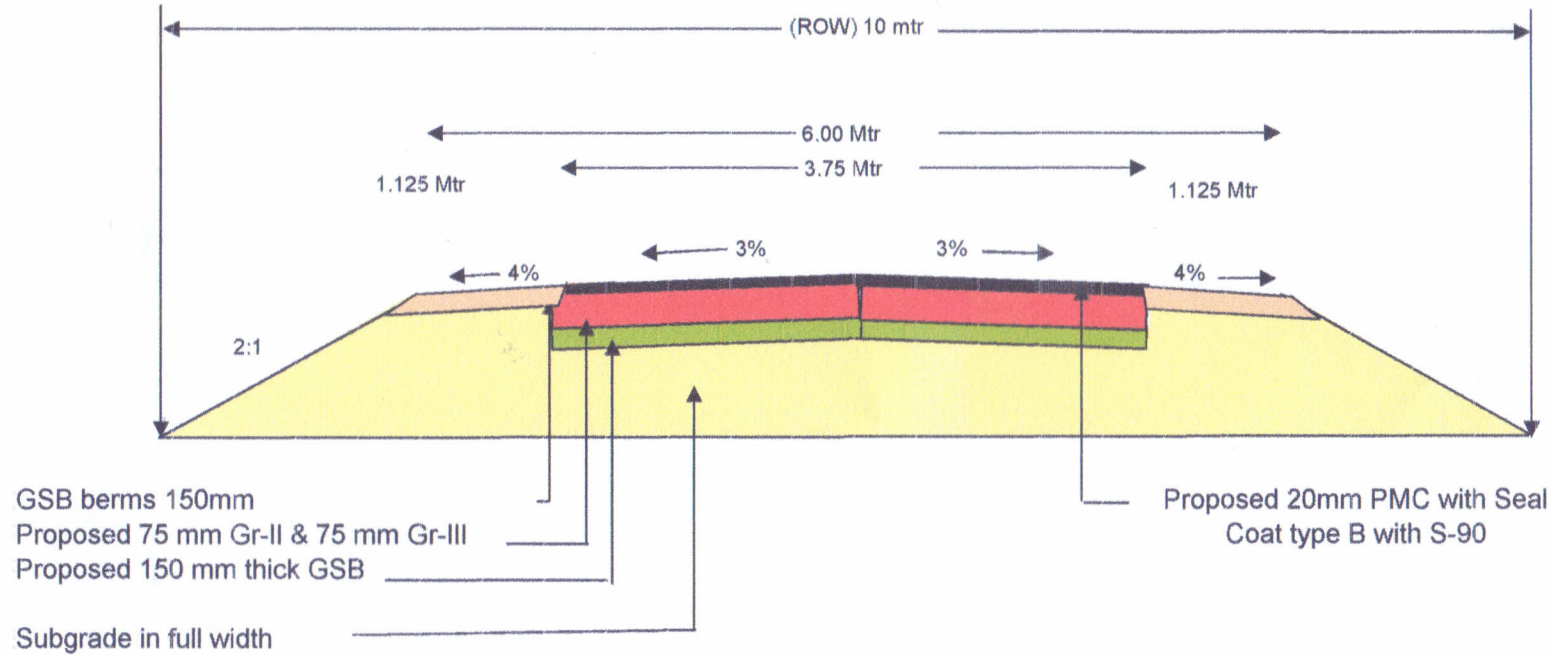

TYPICAL CROSS SECTION OF PROPOSED BT ROAD

अधिशायी अभियन्ता
सा. नि. वि.
पी.एम.जी.एस.वाई. वर्ल्ड बैंक
खण्ड - शाहपुरा (भीलवाड़ा)
डी.डी.ओ. कोड नं. 32401