


परियोजना का नाम:- जनपद देहरादून के रायपुर विकास खण्ड में प्रधानमन्त्री ग्रामीण सड़क योजना के अन्तर्गत प्रस्तावित, सहस्तृधारा (कालिगाड) - नालीवाला मोटर मार्ग (लम्बाई 11.425 कि०मी०) के नव निर्माण हेतु हस्तान्तरण प्रस्ताव।

KM-11.425

BAR CHART

SHEET-1

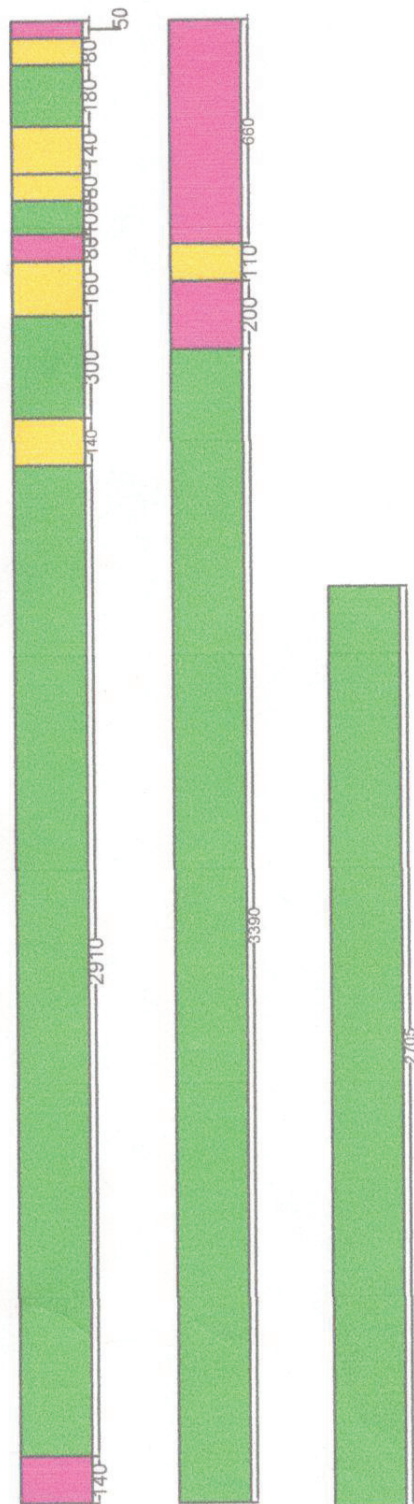

S.N	Type of land	Length	Width	Hect.	Sym.
01	Nap Land	1210	9.00	1.089	
02	Civil Soyam	630	9.00	0.567	
03	Van panchayat	000	9.00	0.000	
04	Forest Land	9585	0000	8.626	
Scale					H - 1mm. = 20 mts.

सहस्तृधारा अभियन्ता तृतीय
पी.एम.जी.एस.वाई, सिंचाई खण्ड
6, इन्दिरा नगर, देहरादून

सुरेन्द्र सिंह राठौर
लेखपाल

J.E.
J.E.

राहसीलदार
देहरादून

नीरज कान्त
राजस्व उप निरीक्षक
क्षेत्र

प्रभागीय वन अधिकारी
मसुरी वन प्रभाग, मसुरी

जिल्लाधिकारी देहरादून

प्रभागीय वन अधिकारी
मसुरी वन प्रभाग
देहरादून