
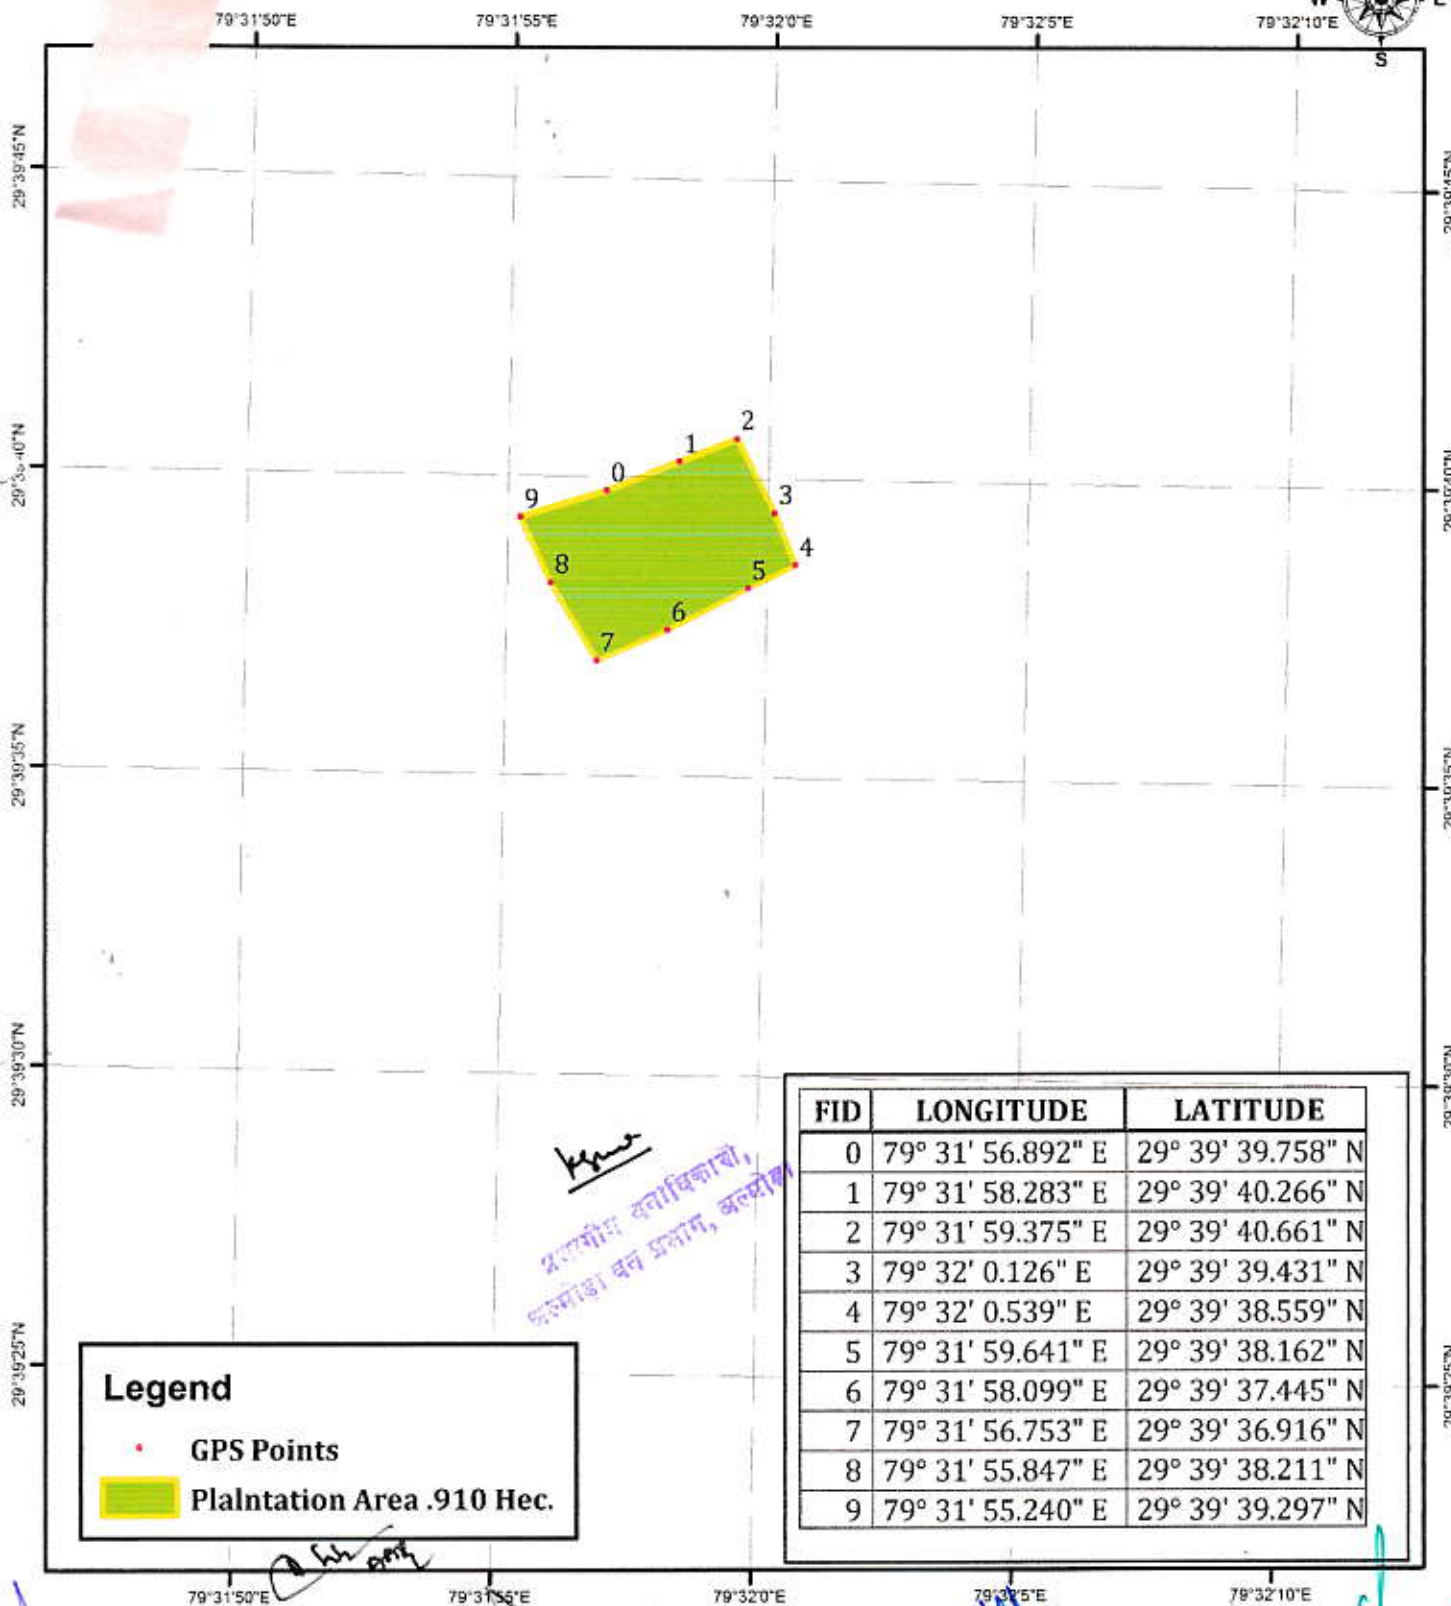


जनपद अल्मोड़ा के विकासखण्ड हवलबाग मे प्रधानमंत्री ग्राम सड़क योजना, फेज-16, के अन्तर्गत दाडिमखोला से सकनियाकोट तक मोटर मार्ग का निर्माण कार्य (क्षतिपूरक वृक्षारोपण स्थल .910 है०)

0 55 110 220 330 440 Meters

1:4,000

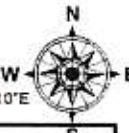

### Legend

- GPS Points
- Plalntation Area .910 Hec.

*Handwritten signature*  
प्रशासीक दलधिकारी,  
प्रमोडा वन प्रमोड, अल्मोडा

Assistant Engineer  
P. M. G. S. Y. Divn.  
W.D., ALMORA

Executive Engineer  
P. M. G. S. Y. Division  
P.W. D. ALMORA

प्रमोडा वन प्रमोड

प्रमोडा