



No.Acctt/ 4058 /

Forest Department Himachal Pradesh

Dated Suket, the 14 August, 2024

From: D.F.O. Suket

To: CCF Mandi

Subject:

Diversion of 41.815 ha (now 33.3292 ha.) of forest land in favour of HPPWD for the construction of Slapper to Tatapani road (Km. 8/500 to 61/600) within the jurisdiction of Suket and Karsog Forest Division, Distt. Mandi Himachal Pradesh.

Memo:

Kindly refer to online proposal No. FP/HP/Road/37858/2018 observation received on dated 05.08.2024.

2

The reply of observation is as under:

Reply to observation No. 2

It is submitted that revised DGPS/ proposed map as per uploaded KML duly authenticated by DFO concerned is being enclosed.

Reply to observation No. 3

In reference to the observation, it is submitted that during the execution of this road from single lane to double lane, excavated material generated will have to be dumped. As such 39 sites having area of 3.2 hectare has been proposed /identified along for diversion of forest land. Lots of efforts has been made by the PWD department with administrative/revenue department as well as with officials/ officers of DFO Sundernagar and Karsog to the find out land near the vicinity of this road, which can be utilized for dumping. But no such land could be identified in spite of the sincere efforts. The detailed reply in this regard has already been submitted previously. The same is attached herewith again as annexure A-1 for your ready reference.


Further ,in order to corroborate our efforts, linear plan has been prepared to depict /show the entry points and exit points of all those roads ,which are attached to this road (attached as annexure A-2).At the entry point ,there is an old NH attached leading to Chandigarh and Manali ,which is passing along the river Satluj and Jarol Khad respectively ,which either involves forest land or built up area. Similarly, the proposed road, which is passing along the left bank of Satluj river and at the exit point, where this proposed road meets with the Karsog road ,



is also along the Kriya Khad. This means that all the roads are all along the river or rivulets and there is no availability of suitable private land along, for the muck disposal.

It is further submitted that all dumping sites will be stabilized technically with engineering and biological measures like construction of wire crates, retaining walls in step method including planting of tall plants of suitable species for effective stabilization.

Therefore, keeping in view the above narrated factum, the diversion of 3.2 hectare forest land may be considered for dumping ^{of} the excavated material under Van (Sanrakshan Evam Samvardhan) ~~Adhiniyam~~, 1980.
Adhiniyam


Deputy Conservator of Forests
Suket Forest Division
Sundernagar

EDS Reply to Public (3) Amesur A.

कार्यालय ग्राम पंचायत धन्यारा

विकास खण्ड निहरी, तहसील निहरी, जिला मण्डी (हि0प्र0)

तारीख 10/06/2024 को ग्राम समुदाय/ग्राम पंचायत धन्यारा की मांग/विषय/वेदना/प्रार्थना/उप-प्रार्थना सी/भीमती की अधिष्ठाता में समस्त हुई। उपरिलिखी 6/7 वही तथा निम्न कार्यवाही अल में लाई गई।

प्रतिलिपि

ब नं० :- 3 सरकारी भूमि को डमिंग साइट के उपयोग बारे।

प्रति द्वारा चर्चा उपरोक्त निर्णय हुआ कि लोक निर्माण विभाग के द्वारा सलाह/समाधान/सुझाव/डमिंग साइट निर्माण के जो आग्रह किया जा रहा है, वह उचित है इसलिए समस्त ग्रामीण इसका विरोध करते हैं। लोक निर्माण विभाग द्वारा जो की उपरोक्त भूमि पहले ही सड़क निर्माण हेतु अधिस्त कर ली गई है। यहाँ के लोगों की आप का मुख्य स्वीकृति होती है और ग्रामियों के पास बहुत कम सलाह योग्य जमीन है। अगर और अधिक जमीन डमिंग साइट के लिए आबत है तो ग्रामीण किसान भूमिहीन हो जाएंगे। इसलिए विभाग से अनुरोध है कि सरकारी भूमि को ही डमिंग साइट के लिए लेन में लाया जाए।

ग्राम पंचायत धन्यारा द्वारा निर्णय लिया गया कि इस बारे प्रतिलिपि अधिष्ठाता अधिकारी लोक निर्माण विभाग सुंदर जिला मण्डी हि0प्र0 की की सेवा में प्रेषित है। प्रस्ताव सर्वसम्मति से पास किया गया है।

उप प्रतिलिपि अधिष्ठाता अधिकारी लोक निर्माण विभाग सुंदर नगर जिला मण्डी हि0प्र0 की की सेवा में आगामी नवम्बर में प्रेषित है।

प्रस्ताव प्रतिलिपि कार्यवाही अनुसार अल में सही न दस्ता है।

साधन
ग्राम पंचायत धन्यारा
विकास खण्ड निहरी
जिला मण्डी (हि0प्र0)

Executive Engineer,
Sundernagar Division
HPPWD, Sundernagar

Executive Engineer,
Sundernagar Division
HPPWD, Sundernagar

Anexure - C-2

Anexure A

!! कर्म ही पूजा है !!

कार्यालय ग्राम पंचायत धवाल

विकास खण्ड सुन्दरनगर

उप-तहसील - डैहर, तहसील-सुन्दरनगर, जिला मण्डी (हि० प्र०)

क्रमांक

दिनांक.....

C/O सलापड तलापानी K.M. 8/50000 61/600

सलापड तलापानी रोड में H.P.P.W.D सुन्दरनगर विभाग की ओर से गांव वालों को निजी भूमि के लिए Dumping करने के लिए गांव वालों को बोला गया। गांव वालों ने निजी भूमि देने के लिए इन्कार किया। गांव वालों का कहना है कि हमारे पास इतनी ज्यादा जमीन नहीं है जो इस के हमारे कुछ जमीन को लैंड फिल करने के लिए चली गयी है। और हमारे पास इतनी जमीन नहीं बची है कि हम Dumping डंपिंग के लिए दे सकें। अन्यथा हम भूमि देने हैं जो हम

प्रधान
ग्राम पंचायत धवाल
विकास खण्ड सुन्दरनगर
जिला मण्डी (हि० प्र०)

Executive Engineer,
Sundernagar Division
HPPWD, Sundernagar

Executive Engineer,
Sundernagar Division
HPPWD, Sundernagar

45
Divisional Forest Officer
Suket Forest Division
Sunder Nagar (H.P.) 174401

कार्यालय ग्राम पंचायत सोडा

विकास खण्ड सुन्दर नगर, जिला मण्डी (हि.प्र.)

आज दिनांक 5-6-2024

श्री लीला दार

को ग्राम पंचायत सोडा की कार्यवाही में

उपस्थित 7/7 रही, जिसमें निम्न कार्यवाही अमल में लगी गई।

पाँच

नकल प्रस्ताव नं. 5 लोक निर्माण द्वारा सलाह तलापानी सड़क में डम्पिंग साइट बॉर्डर।

किया जाता है कि बैठक में सर्व-सम्मति से प्रस्ताव पास किया जाता है कि लोक निर्माण विभाग के द्वारा सलाह तलापानी सड़क में डम्पिंग साइट के निर्माण के लिए जो आवश्यक कार्यवाही है, वह उचित नहीं है। इस लिए समस्त ग्रामीणों के लिए इसका विरोध करते हैं। लोक निर्माण विभाग द्वारा ग्रामीणों की उपजाऊ भूमि पहले ही डम्पिंग निर्माण के लिए अर्जित कर ली है, यह के लोगों की आय पर बुरा प्रभाव डालेगा और लोगों की बाड़ी ही है। और ग्रामीणों के पास बहुत कम ऐसी योग्य जमीन है। अगर और जमीन डम्पिंग के लिए अर्जित की गई तो ग्रामीण किसान भूमि हिन हो जायेंगे इस लिए विभाग से अनुरोध है कि ग्रामीणों की भूमि डम्पिंग हेतु उपयोग न मंजूर किया जाए। बन-विभाग से ही डम्पिंग हेतु भूमि का चयन किया जाए।

प्रतिलिपि: आदिवासी अभियन्ता महोदय को निवेदन

Executive Engineer,
Sundernagar Division
HPPWD. Sundernagar


Executive Engineer,
Sundernagar Division
HPPWD. Sundernagar

सचिव
ग्राम पंचायत सोडा
विकास खण्ड निहरी
जिला मण्डी हि.प्र.
11/6/24

CATION PL. AN OF SLAPPER-TATTAPANI ROAD SHOWING DIFFERENT
AD BIFURCATING FROM ENTRY AND EXIT OF SLAPPER TATTAPANI ROAD

Amended-4.2

SCALE - N.T.S.

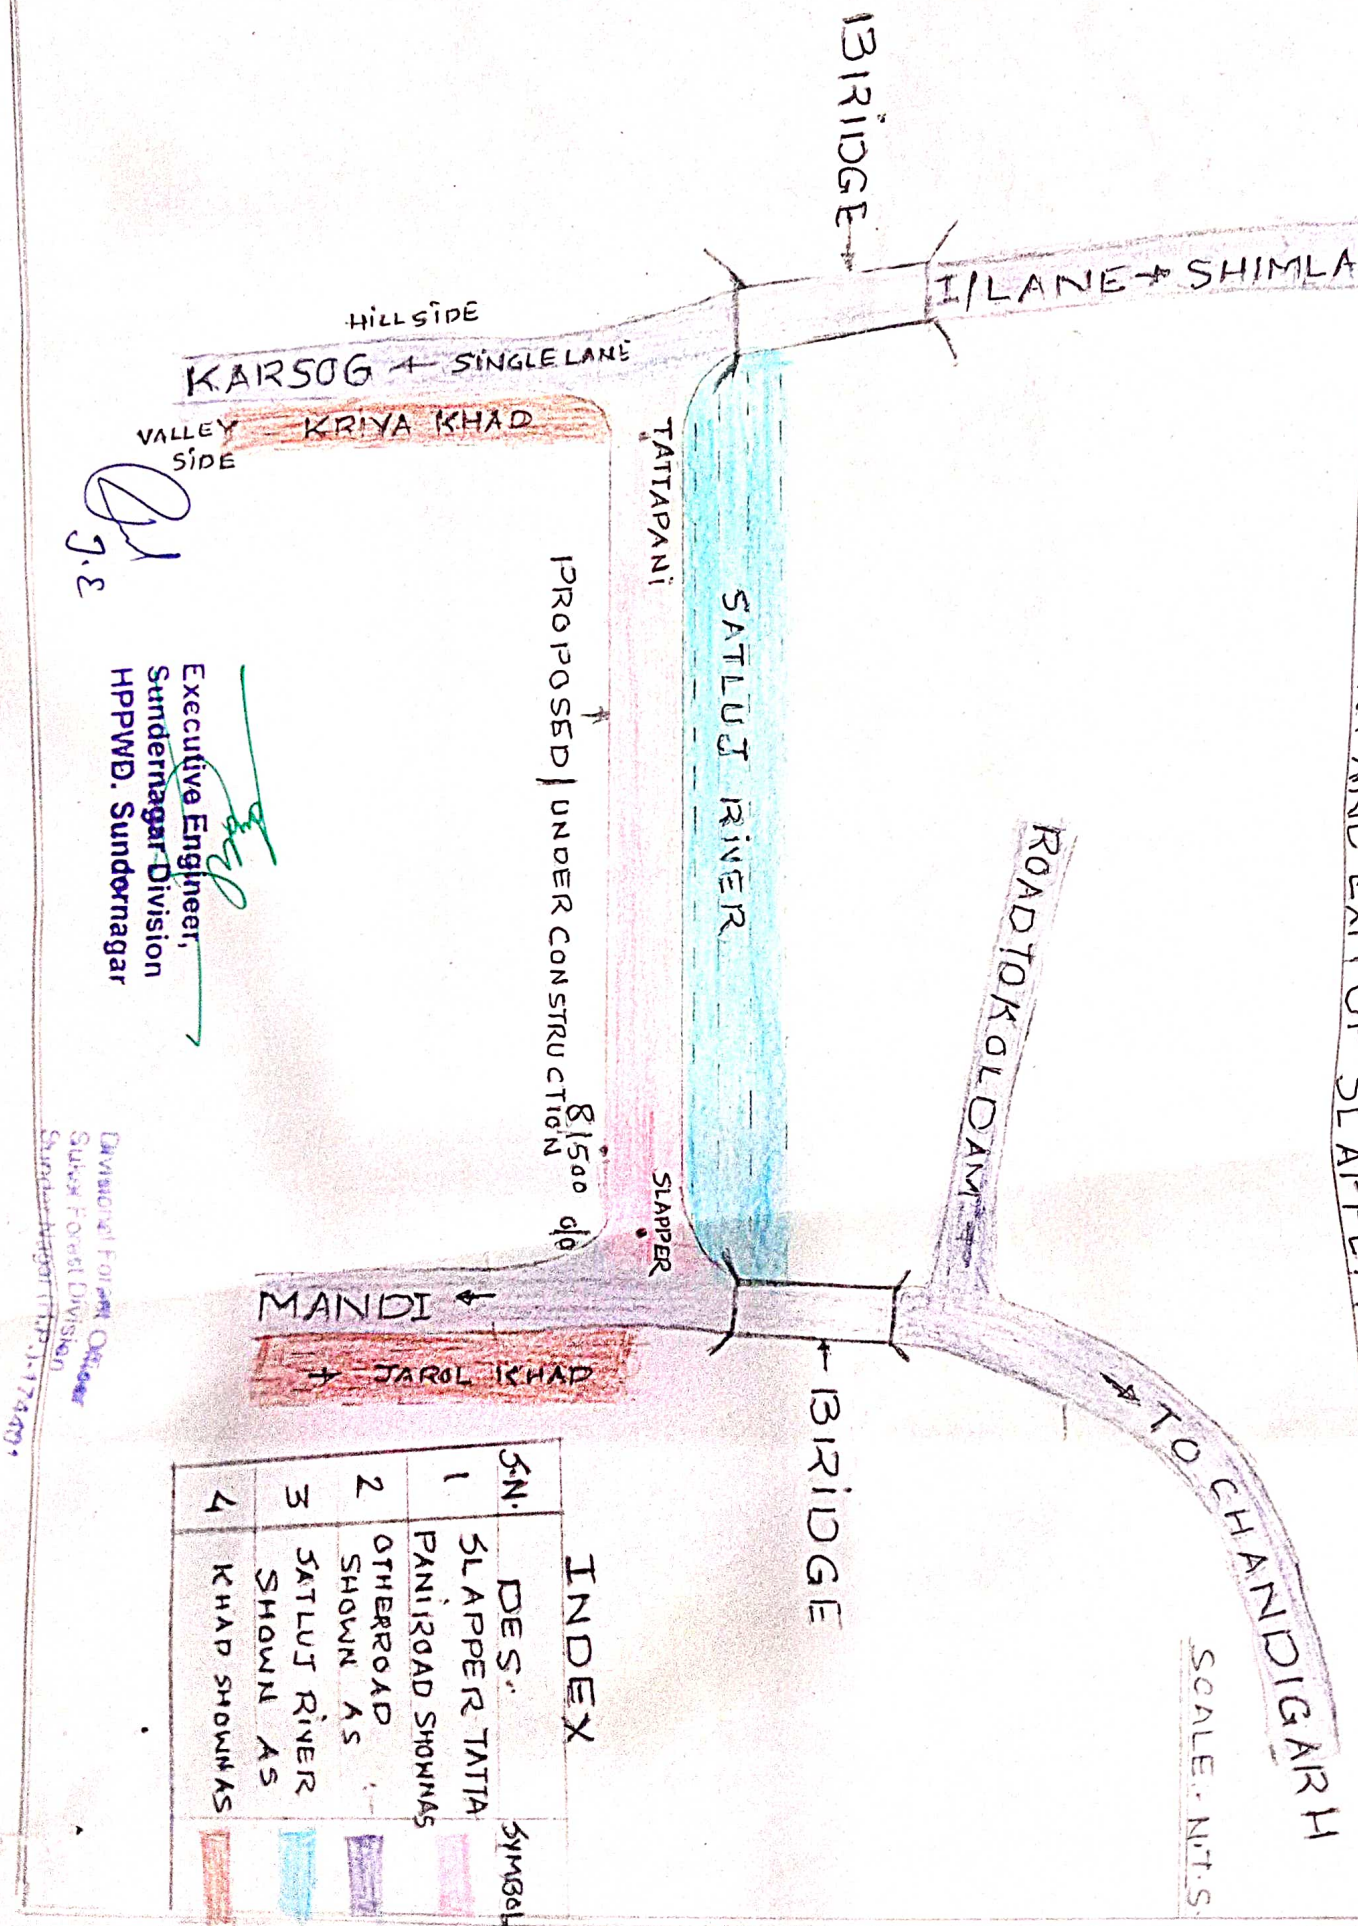

INDEX

S.N.	DES.	SYMBOL
1	SLAPPER TATTAPANI ROAD SHOWN AS	
2	OTHER ROAD SHOWN AS	
3	SATLUJ RIVER SHOWN AS	
4	KHAD SHOWN AS	

Executive Engineer,
Sundernagar Division
HPPWD, Sundernagar

g.e

Divisional Engineer, Sundernagar Division
Sundernagar (H.P.)-174001