


Not to Scale

बार चार्ट

परियोजना का नाम:- जनपद अल्मोड़ा के विधानसभा क्षेत्र-अल्मोड़ा के अन्तर्गत शीतलाखेत से बोरा स्टेट होते हुए स्याही देवी मन्दिर तक मोटर मार्ग के विस्तार का कार्य। लम्बाई 3.800 कि०मी०

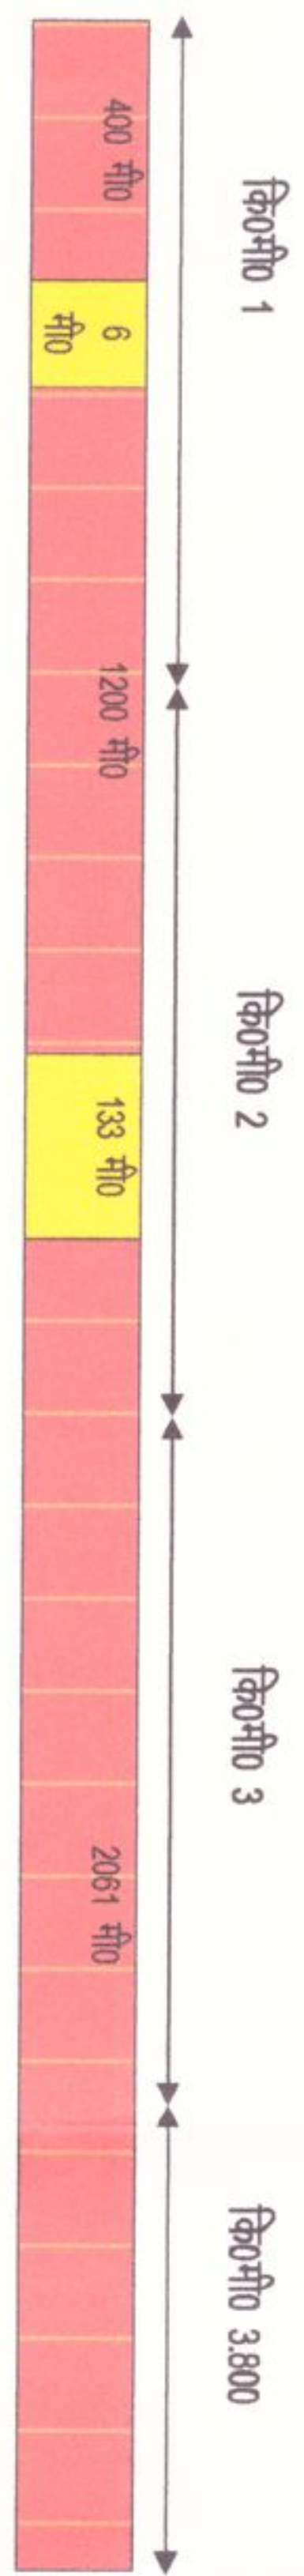

भूमि का प्रकार	क्षेत्रफल (हि० मी)	चिन्ह
नाप भूमि	3.295	
सिविल बेनाप भूमि	0.125	

सहायक अभियन्ता
प्रांतीय खण्ड, लोक निर्माण विभाग
ल०नि०वि०, अल्मोड़ा।

अधिशायी अभियन्ता
प्रांतीय खण्ड, लोक निर्माण विभाग
ल०नि०वि०, अल्मोड़ा।

प्रभासोय वनाधिकारी,
अल्मोड़ा वन विभाग, अल्मोड़ा

(लक्ष्मण सिंह नेगी)
अनुभाग अधिकारी
अल्मोड़ा

वन क्षेत्र-अल्मोड़ा

अल्मोड़ा वन क्षेत्र अल्मोड़ा