


बार चार्ट

कार्य का नाम :- जनपद अल्मोड़ा में विद्युत आपूर्ति क्षेत्र अल्मोड़ा के विकास खण्ड
हवायनगर के कस्तूरदेवी (विवादीखान) से ग्राहक तक बिंक
गोदर मार्ग का निर्माण (लग 3.550 कि०मी०) पैमाना - 1 सेमी० = 1 मीटर

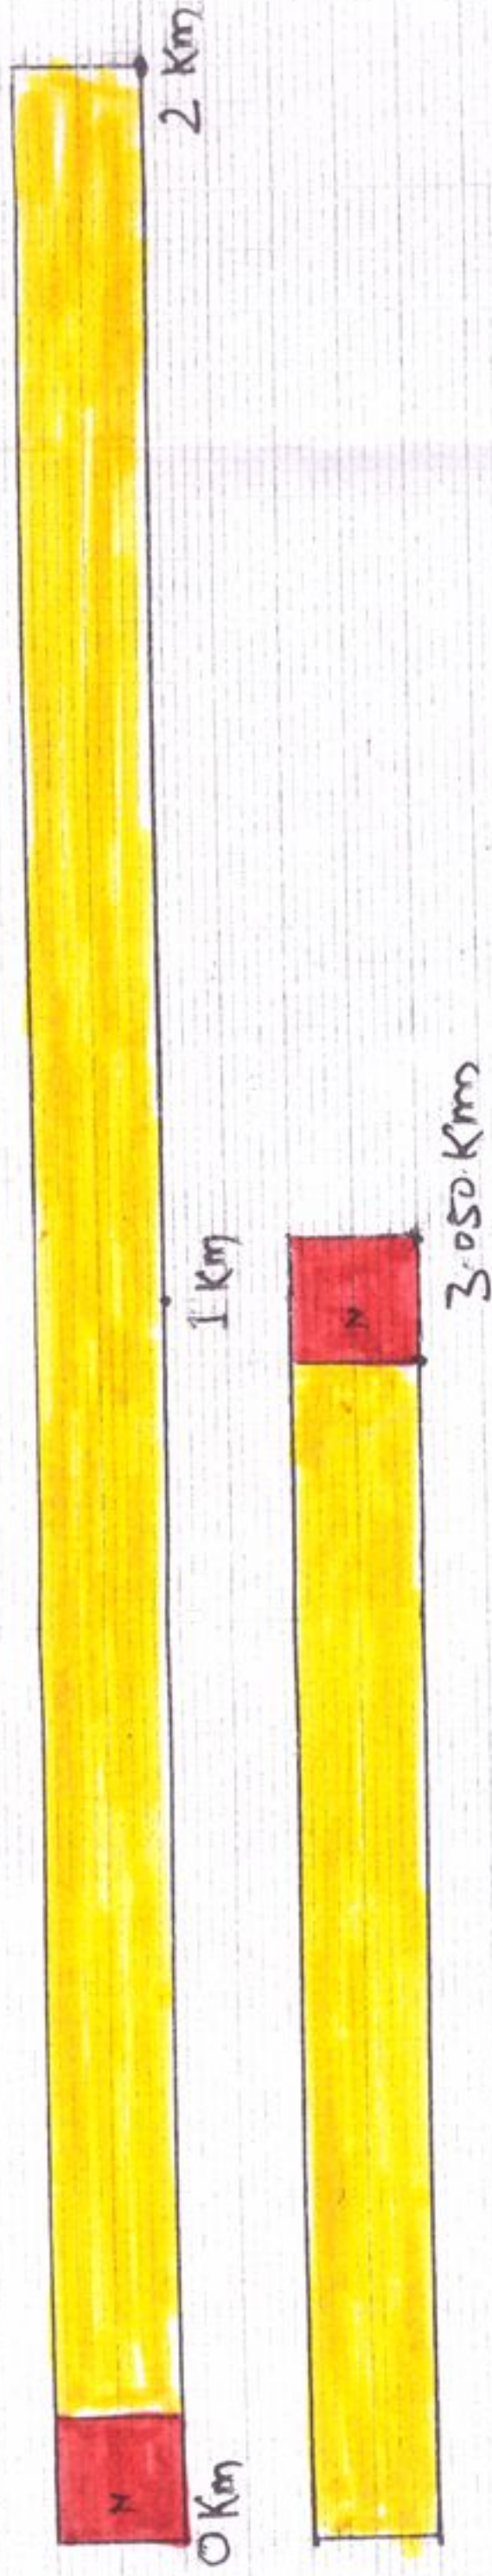

नाप खण्ड	
विभागीय खण्ड	

हस्ताक्षर

प्रभासीय वनारिहाटी
अ. ग. ग. अल्मोड़ा

सहायक अभियन्ता
निर्माण खण्ड, लो० वि०
अल्मोड़ा

अधिशो अ. ग. ग.
निर्माण खण्ड, लो० वि०
अल्मोड़ा

ड. ग. ग.
अ. ग. ग. अल्मोड़ा

अ. ग. ग.