

परियोजना का नाम:- चम्बा नगर (पुर्न०) पम्पिंग पेयजल योजना के निर्माण हेतु 0.908 हे० आरक्षित वन/ सिविल सोयम भूमि का ३० वर्षों की लीज पर दिया जाना।

प्रारूप - 8

प्रस्तावित परियोजना का स्थल मानचित्र

प्रपत्र संख्या -8 हेतु प्रयोक्ता एजेन्सी द्वारा प्रस्ताव के साथ सर्वे ऑफ इण्डिया के 1:50,000 पैमाने की टोपोशीट पर परियोजना को लाल रंग से प्रदर्शित किया जाना है तथा आस पास की विभिन्न प्रकार की भूमि को भिन्न-2 निर्धारित रंगों से प्रदर्शित किया जाना है तथा इनका विवरण संकेत तालिका में भी अनिवार्य रूप से अंकित किया जाय। निर्धारित रंगों का विवरण निम्नानुसार है। इसके अतिरिक्त पेयजल निर्माण के प्रकरणों में क्षेत्र में विद्यमान सड़कों का नेटवर्क तथा प्रस्तावित मार्ग जिस पूर्व निर्मित मार्ग से प्रारम्भ हो रहा है को भी अनिवार्य रूप से अंकित किया जाये।

संलग्न है।

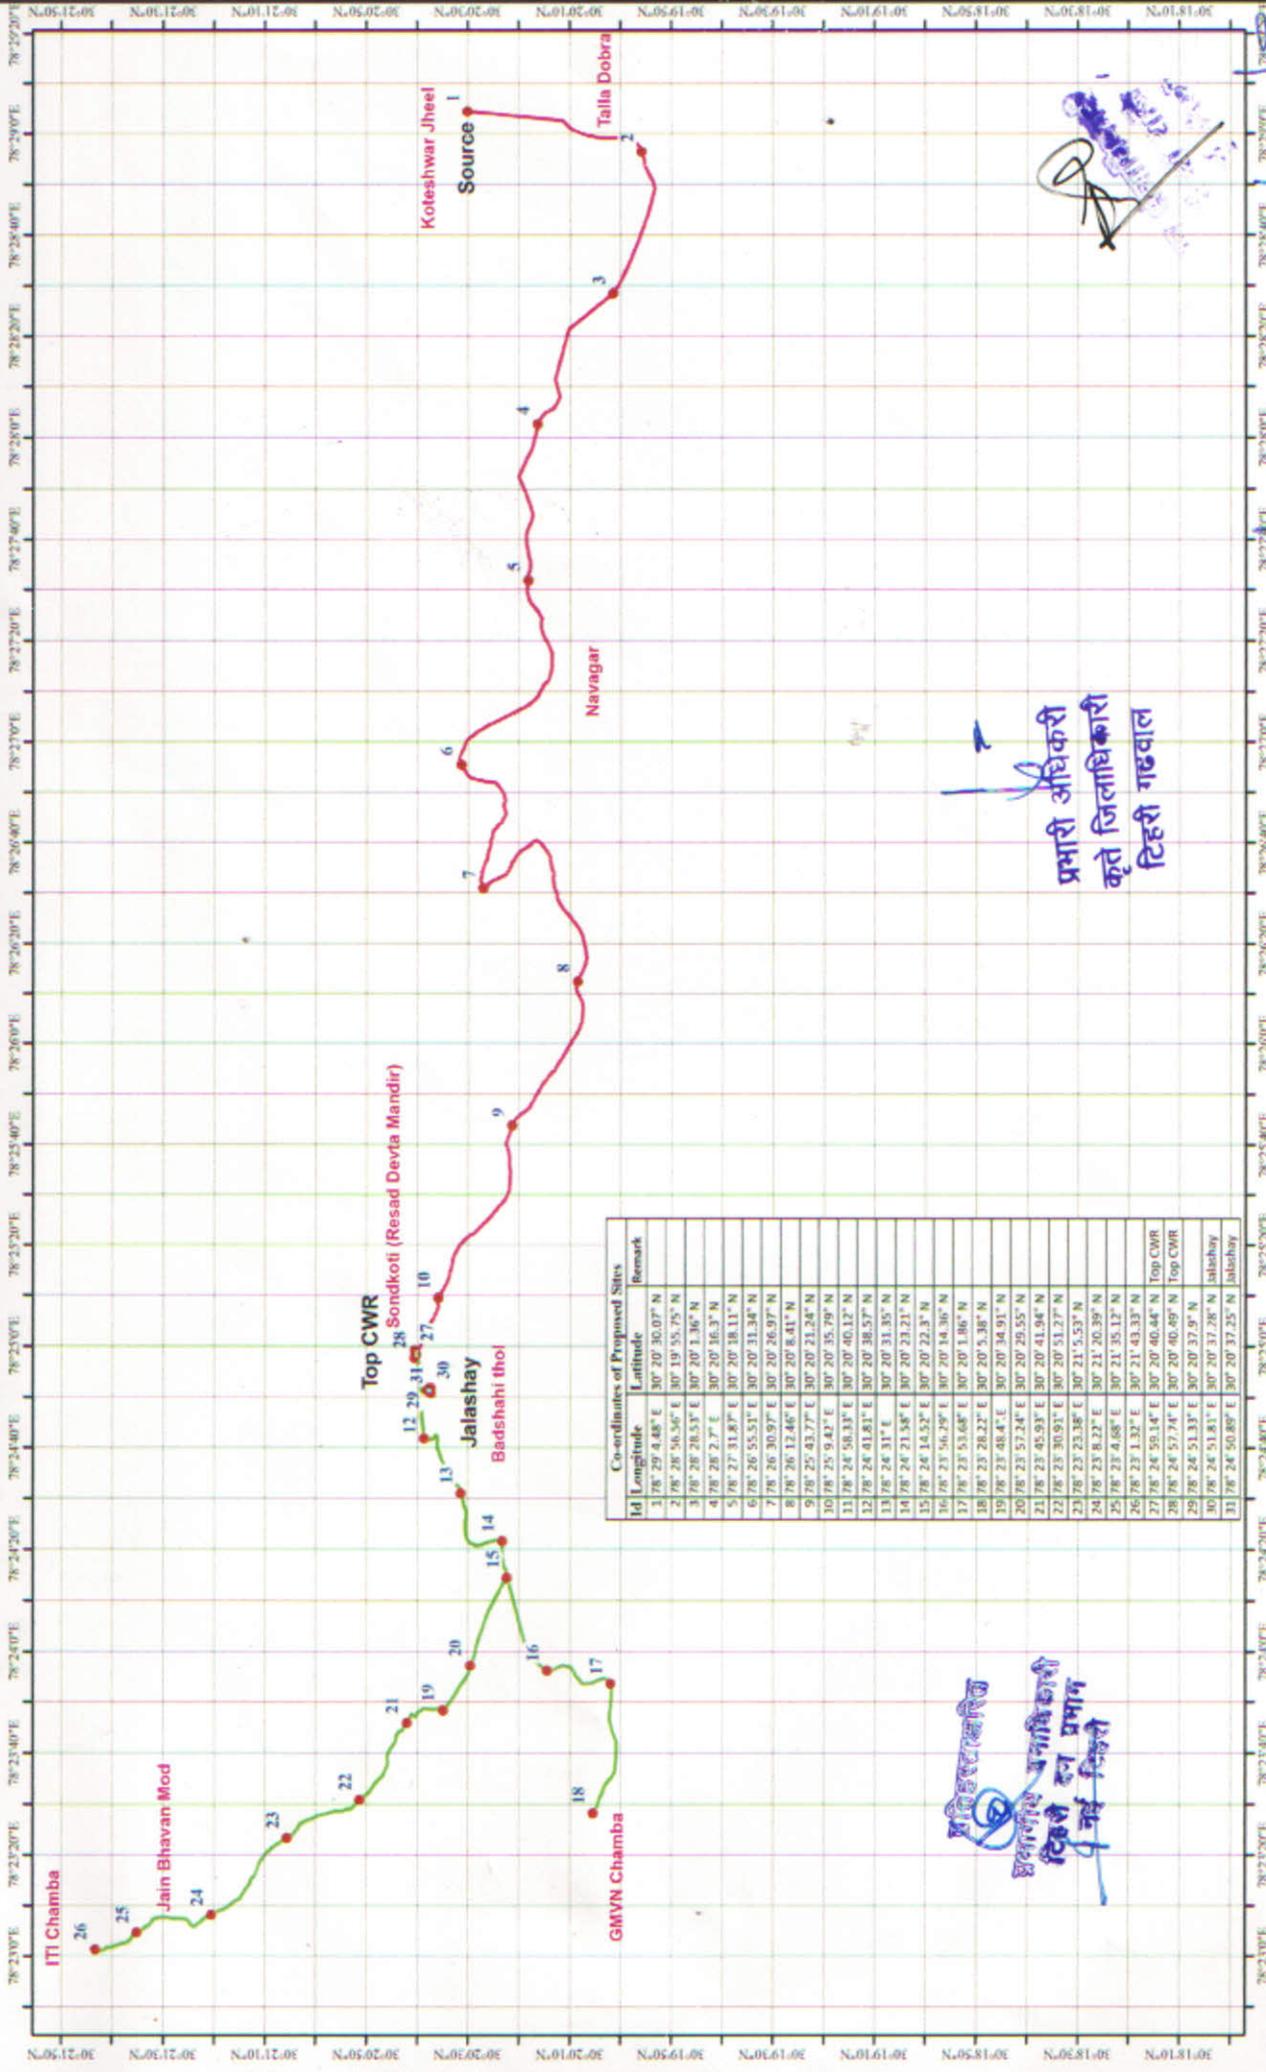

वन क्षेत्र अधिकारी
टिहरी राजि
नई दिल्ली


Executive Engineer
Construction Division
प्रयोक्ता एजेन्सी
Uttarakhand Peyjal Sansadhan
Vikas Evam Nirman Nigam
Chamba (Tehri Garhwal)

प्रतिहस्ताक्षरित

प्रयोगीय वनाधिकारी
टिहरी
प्रयोगीय वनाधिकारी
नई दिल्ली

जियोरेकेन्डिंग प्लान - नगर पालिका चम्बा हेतु चम्बा (पुर्नो) प्पिंग पेयज योजना हेतु



Legend

- GPS coordinates
- Proposed Tubewell
- Proposed Distribution Line
- Proposed Main Line

प्रतिश्रुत करिक
 प्रमारी अधिकाारी
 कृते जिलाधिकारी
 टिहरी गढवाल

प्रमारी अधिकाारी
 कृते जिलाधिकारी
 टिहरी गढवाल

Prepared by: ITG
 Prepared by: ITG
 पट्टा साहू
 जिलाधिकारी
 टिहरी गढवाल

परियोजना का नाम:- चम्बा नगर (पुर्न०) पम्पिंग पेयजल योजना के निर्माण हेतु 0.908 हे० आरक्षित वन/ सिविल सोयम भूमि का ३० वर्षों की लीज पर दिया जाना।

प्रारूप-१

प्रस्तावित परियोजना का स्थल मानचित्र

प्रस्तावित परियोजना का 1:50,000 के पैमाने की टोपोशीट का मानचित्र जिसमें आरक्षित वन भूमि को हरें रंग से, सिविल वन भूमि को पीले रंग से, नाप भूमि को अन्य रंग से, दर्शाया गया है।

संलग्न है

वन क्षेत्राधिकारी

प्रयोक्ता एजेन्सी

प्रतिहस्ताक्षरित

प्रयोगीय वनाधिकारी
विभागीय वनाधिकारी
नई टिहरी

डिजिटल मैप:-नगर पालिका चम्बा हेतु चम्बा (पुर्न0) पम्पिंग पेयजल योजना हेतु

SOI Toposheet No: 531/07

78°27'30"E

78°25'0"E

78°22'30"E



30°20'0"N

30°20'0"N

78°25'0"E

78°25'0"E

78°22'30"E

Legend

	Reserve Forest Area		Proposed Main Line
	Reserve Forest Boundary		Proposed Distribution Line
	Forest Division Boundary		Proposed Tubewell
	Top CWR		



प्रतिहस्ताकारित

प्रमाणिक वनाधिकारी
टिहरी वन प्रभाग
टिहरी

कृते जिलाधिकारी
टिहरी गढवाल

78°25'0"E

78°25'0"E

78°22'30"E

451

Handwritten notes and signatures in blue ink, including names like 'S. M. ...' and 'S. ...'.

Prepared by: ITGC, PCCF Office, Dehra Dun

उप जिलाधिकारी
टिहरी गढवाल

परियोजना का नाम:- चम्बा नगर (पुर्न०) पम्पिंग पेयजल योजना के निर्माण हेतु 0.908 हे० आरक्षित वन/ सिविल सौयम भूमि का ३० वर्षों की लीज पर दिया जाना।

प्रारूप - 10

गूगल मानचित्र

प्रस्ताव के साथ गूगल मानचित्र (.kml file) पर प्रस्तावित परियोजना को प्रदर्शित किया जाना है तथा प्रस्तावित संरेखण की जी०पी०एस० रीडिंग भी अंकित की जानी है।

संलग्न है।


वन क्षेत्राधिकारी
टिहरी राजि


Executive Engineer
Construction Division
Uttarakhand Pwya Sansadhan
प्रसन्न ए.ए.सी.
Vikas Evam Nirman Nigam
Chamba (Tehri Garhwal)

प्रतिहस्ताक्षरित

प्रमोदीय वनाधिकारी
विशेष वन सहायक
प्रमोदीय वनाधिकारी
नई टिहरी