


Main attachment – 1.4

गुगल मैप:- जनपद नैनीताल में एस0सी0एस0पी0 योजना के अन्तर्गत दरमोली से पिठोली तक मोटर मार्ग का निर्माण (लम्बाई- 2.00 कि०मी०)

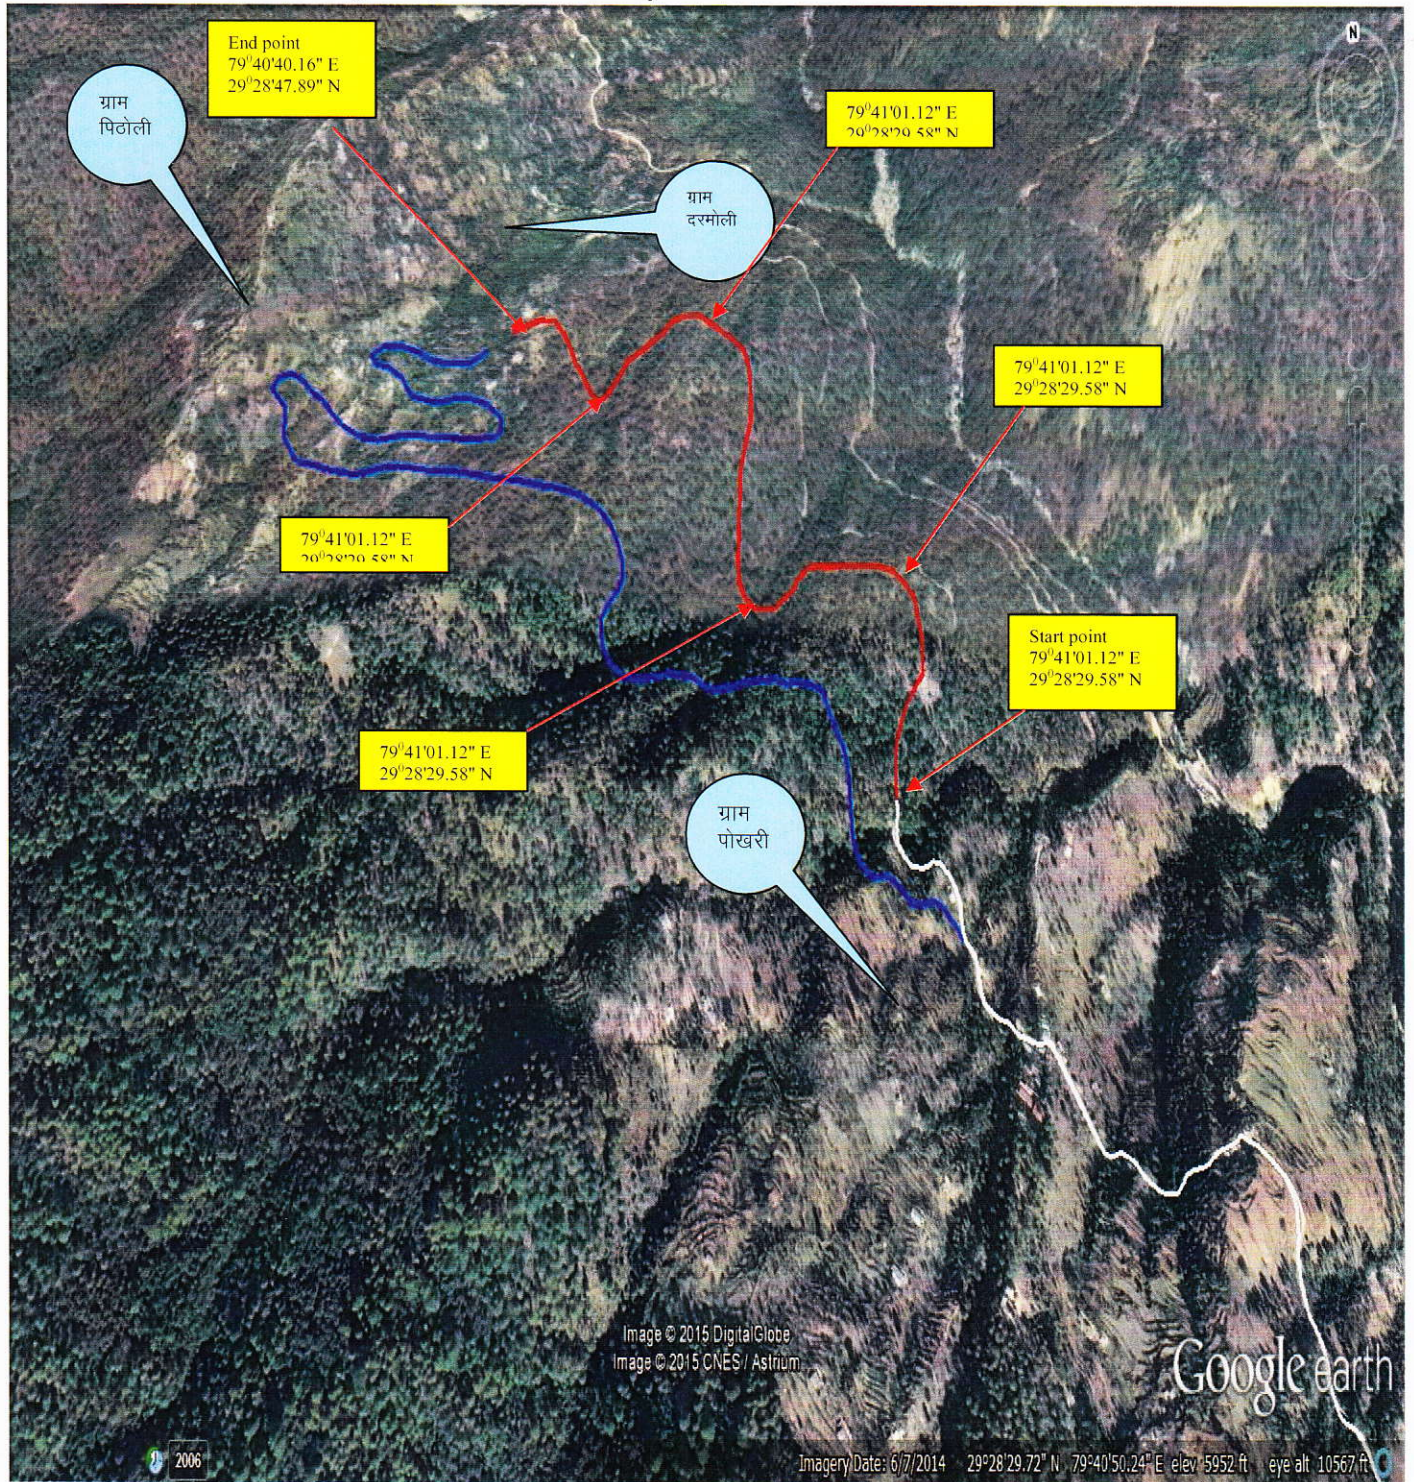

संकेतांक:-

	प्रस्तावित समरेखण		वैकल्पिक समरेखण निरस्त		वर्तमान में उपस्थित मार्ग
--	-------------------	--	------------------------	--	---------------------------

सहायक अभियन्ता
निर्माण खण्ड, लो० नि० वि०
नैनीताल

अधिसूचक अभियन्ता
नि० वि०, लण्ड, लो० नि० वि०
नैनीताल