
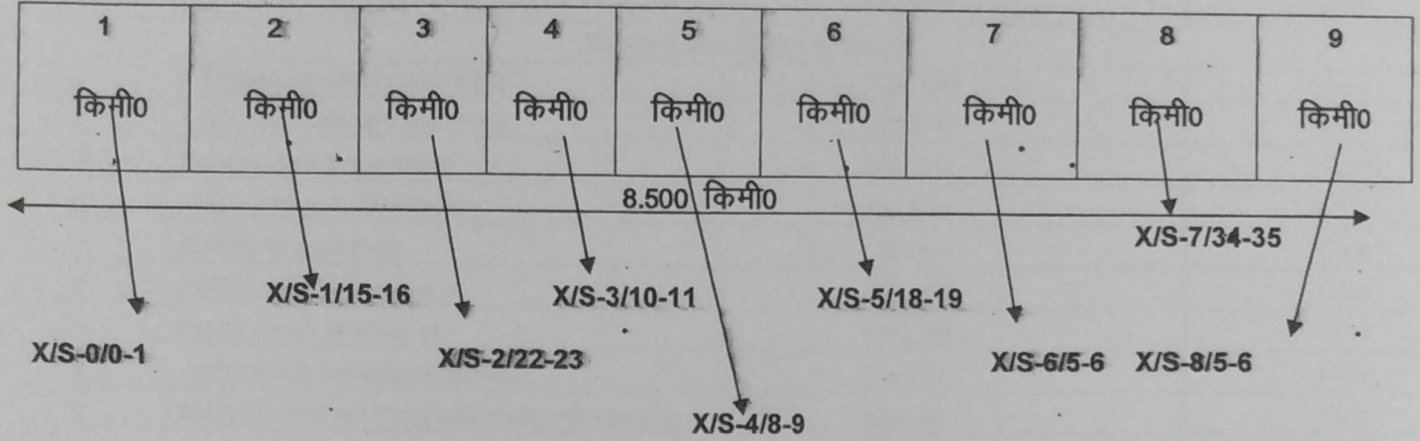
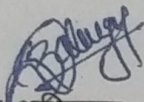


परियोजना का नाम — प्रधानमंत्री ग्राम सड़क योजना फेज-15 के अन्तर्गत सौरा-सारी-सिल्ला से पिलंग मोटर मार्ग (8.50किमी०) के निर्माण हेतु वन भूमि हस्तान्तरण प्रस्ताव। (कुल वन भूमि 6.740है०)


मक डिस्पोजल प्लान

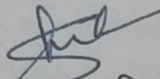



कनिष्ठ अभियन्ता,
पी० एम० जी० एस० वाई०,
सिंचाई खण्ड, उत्तरकाशी


सहायक अभियन्ता,
पी० एम० जी० एस० वाई०,
सिंचाई खण्ड, उत्तरकाशी


अधिशाली अभियन्ता,
पी० एम० जी० एस० वाई०,
सिंचाई खण्ड, उत्तरकाशी

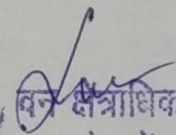
वन क्षेत्राधिकारी,
मुख्य रेंज
उत्तरकाशी वन प्रभाग

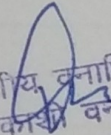
प्रभागीय वनाधिकारी
उत्तरकाशी वन प्रभाग
उत्तरकाशी

परियोजना का नाम— प्रधानमंत्री ग्राम सड़क योजना के अन्तर्गत सौरा-सारी -सिल्ला से पिलंग मोटर मार्ग (8.50 किमी०) व निर्माण हेतु वन भूमि हस्तान्तरण प्रस्ताव। (कुल वन भूमि 6.740 है०)

MUCK DISPOSAL PLAN

S.N.	Material received from hill side cutting (1/2x8500x6x3)	76500.00	Cum
Total		76500.00	Cum
Disposal and Use of Material			
1	R.R Stone Masonary laid in 1:5	12340.00	Cum
2	R.R Stone Masonary laid in dry	10213.00	Cum
3	Hand Packed Stone filling	6541.00	Cum
4	Construction of Wire Create	8512.00	Cum
5	Making of edge tone	28.00	Cum
6	Construction of Parapet	1282.50	Cum
7	Construction of Scupper	1953.00	Cum
8	Granular sub-base/base/surface	5231.00	Cum
9	Material used for filling and grade maintaining	4956.00	Cum
Total Used		51056.50	Cum
10	Material Disposal by cartage in dumping yard	25443.50	Cum
25 % For Swell Factor		6360.88	
Total Material Disposal by cartage in dumping yard		31804.38	Cum

Location & Quantity of Dabries Disposal

Location of Dumping Yard	Size of Dumping yard			Type of Land	Capacity of Dumping vard Cum (Considering Triangular Factor) (1/2 xBasex height xWidth)	Unit	Remark
XS	Base	Width	Height				
0/0-0/1	1/2 X 35	35	6	Forest Land	3675.00		Cum
1/15-1/16	1/2 X 40	30	6	Forest Land	3600.00		Cum
2/22-2/23	1/2 X 40	30	6	Forest Land	3600.00		Cum
3/10-3/11	1/2 X 35	35	6	Forest Land	3675.00		Cum
4/8-4/9	1/2 X 35	25	6	Forest Land	2625.00		Cum
5/18-5/19	1/2 X 40	30	6	Forest Land	3600.00		Cum
6/5-6/6	1/2 X 35	25	6	Forest Land	2625.00		Cum
7/34-7/35	1/2 X 69	52	6	civil Soyam Land	10764.00		Cum
Total					34164.00		

SUMMARY OF DABRIE DISPOSAL

S.N.	Total Dabries	Material Disposal by Cartage	Reused Material for road Construction	Total Disposal in Dumping	Balance Dabrie
1	31804.38	31804.38	51056.50	31804.38	0.00

अपर सहायक अभियन्ता
पी.एम.जी.एस.वाई. सि०ख०
उत्तरकाशी

सहायक अभियन्ता
पी.एम.जी.एस.वाई. सि०ख०
उत्तरकाशी

अधिसारी अभियन्ता
पी.एम.जी.एस.वाई. सि०ख०
उत्तरकाशी


मुख्य रेंज
उत्तरकाशी

प्रमाणित वनाधिकारी
उत्तरकाशी वन प्रभाग
उत्तरकाशी

कार्य का नाम: -- प्रधानमंत्री ग्राम सड़क योजना के अन्तर्गत सौरा सारी सिल्ला से पिलंग मोटर मार्ग का निर्माण कार्य ।

LENGTH OF YARD AS PER SITE

CAPACITY OF YARD AS PER (L X B X D)

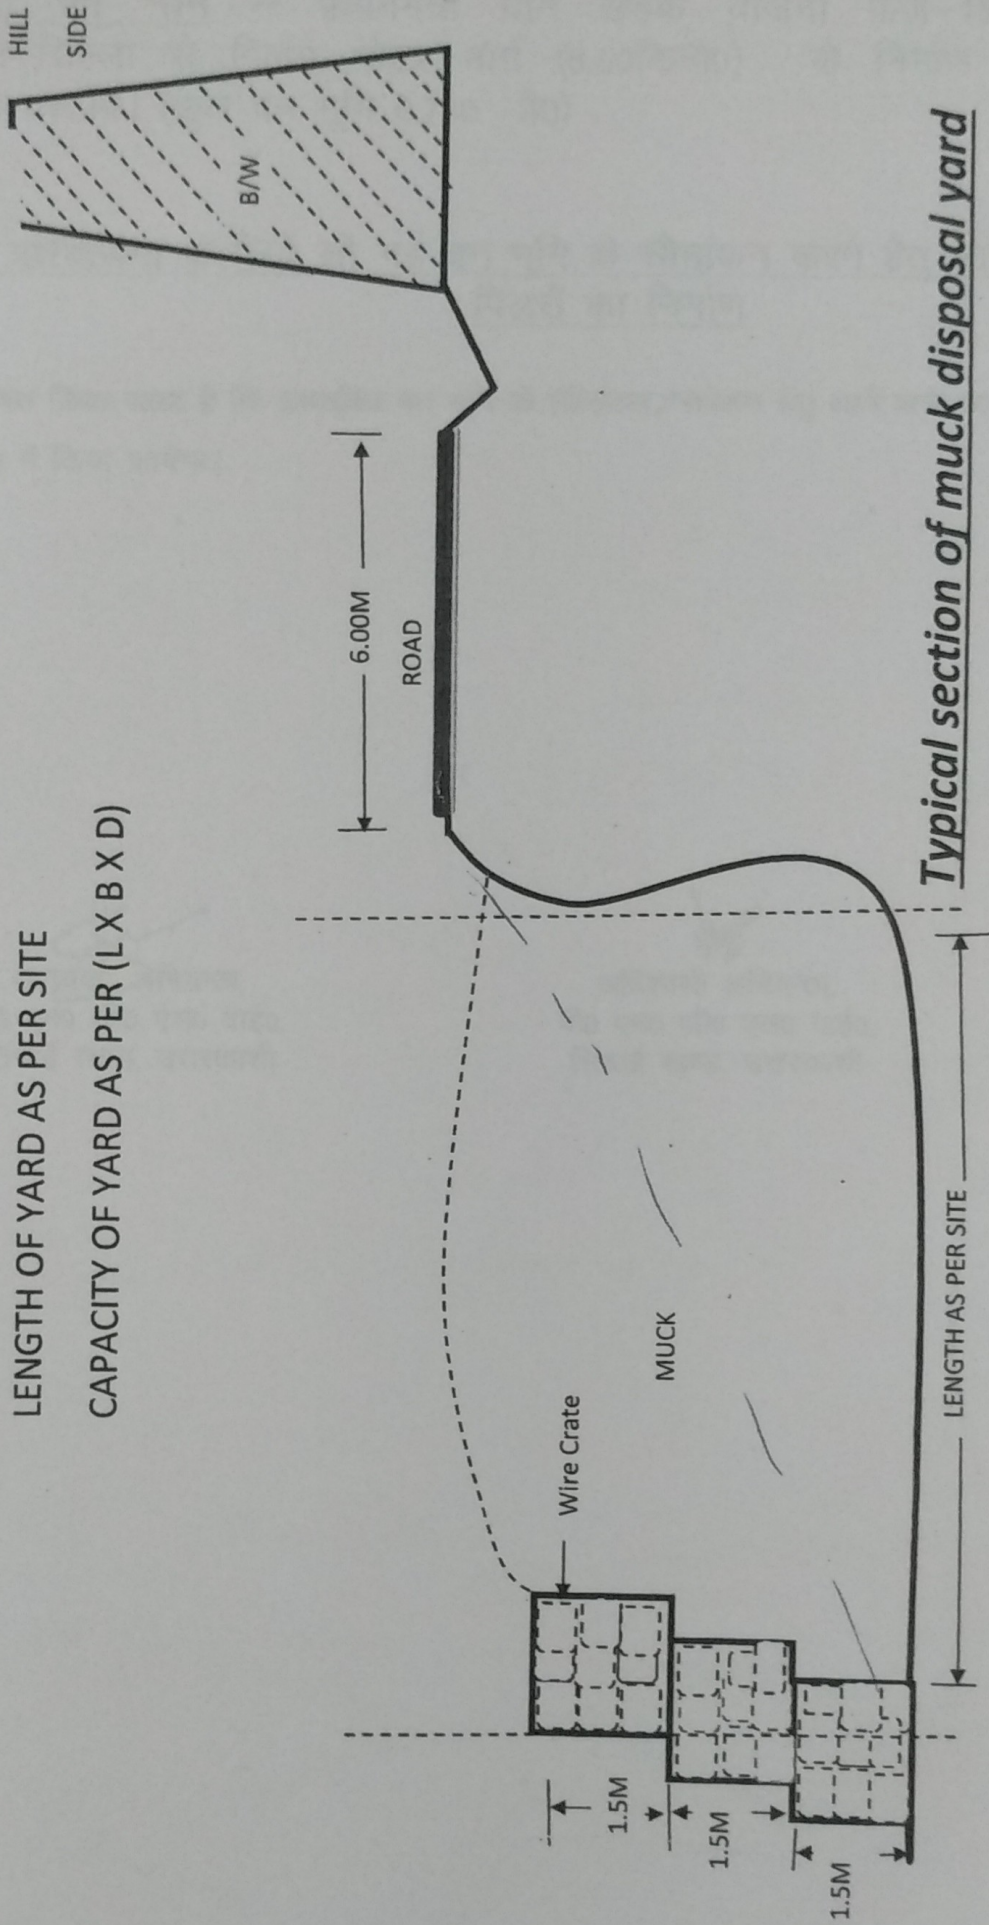

अधिरक्षक अभिन्यता
प्रशासकीय/विकास
उत्तरकारी वन प्रभाग
उत्तरकारी

अधिरक्षक अभिन्यता
प्रशासकीय/विकास
उत्तरकारी वन प्रभाग
उत्तरकारी

अधिरक्षक अभिन्यता

अधिरक्षक अभिन्यता
मुख्य रेंज
उत्तरकारी वन प्रभाग