


परियोजना का नाम :- जनपद रुद्रप्रयाग के विकास खण्ड अगस्त्यमुनि में राज्य योजना के अन्तर्गत सारी-विजराकोट मोटर मार्ग के निर्माण हेतु लोक निर्माण विभाग को वन भूमि हस्तान्तरण प्रस्ताव, लम्बाई 3.000 किमी०

मक डिस्पोजल प्लानिंग

Sr. No.	Material recived from hill side cutting	13500.00	cum
	Material received from hill side cutting including 40% of swell factor	5400.00	cum
	Total	18900.00	Cum
	Disposal and Use of Material		
1	R.R. Stone Masonary laid in 1:5	4000.00	cum
2	R.R. Stone Masonary laid dry	5200.00	cum
3	Hand packed Stone filling	2500.00	cum
4	Construction of Wire crate	1500.00	cum
5	Construction of Parapet	500.00	cum
6	Granular sub base /base/surface	2800.00	cum
7	Construction of Scupper	1000.00	cum
8	Construction of Road side Drain	200.00	cum
9	Super elevation & Patri filling	280.00	cum
10	Concrete work	200.00	cum
11	Total	18180.00	cum
12	Material Disposal by Cartage	720.00	cum

Summary of Dabries Disposal


Sr. No.	Total Dabries	Material disposal by Cartage	Reused material for road construction	Total disposal in Dumping Zone
1.	18900.00 cum	720.00 cum	18180.00 cum	720.00 cum

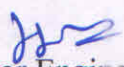
Junior Engineer
Prov. Div. PWD
Rudraprayag


Assistant Engineer
Prov. Div. PWD
Rudraprayag


Executive Engineer
Prov. Div. PWD
Rudraprayag

Muck Disposal cross section

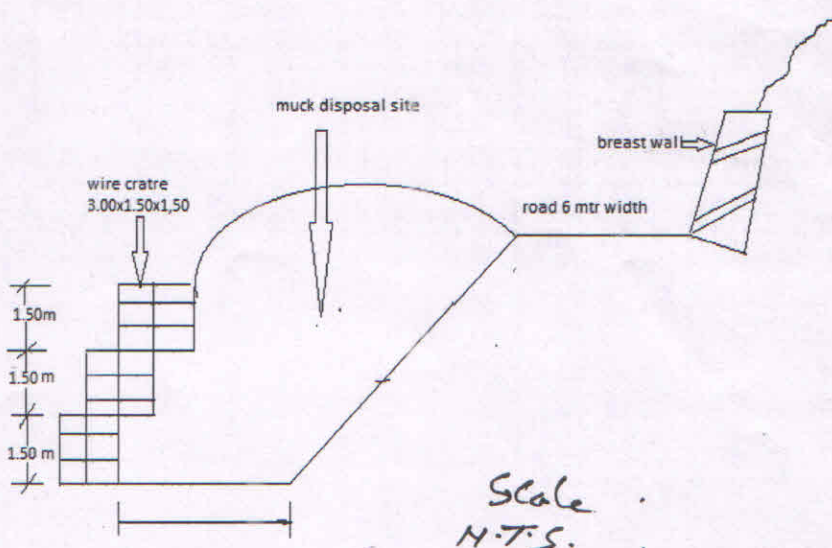

Handwritten: H₂O₂

Handwritten: A₃
A₂

Handwritten: E.E.

डिजिटल मैप – जनपद रुद्रप्रयाग में राज्य योजना के अन्तर्गत सारी – बिजराकोट मोटर मार्ग के निर्माण हेतु (लम्बाई 3.00 कि०मी०)

0 0.5 1 1.5 Km




Legend

- Muck Disposal
- Proposed Road
- Existing Road
- Reserve Forest Area
- Reserve Forest Boundary
- Forest Division Boundary
- Forest Range Boundary

सहायक अभियन्ता
प्रमुख जल विभाग
रुद्रप्रयाग
वन क्षेत्र अधिकारी
अगस्त्यमुनि

Executive Engineer
Provl. Division P. W. D.
Rudraprayag

डिजिटल मानचित्र :- जनपद रुद्रप्रयाग में राज्य योजना के अन्तर्गत सारी -
बिजराकोट मोटर मार्ग के निर्माण हेतु (लम्बाई - 3.00 कि०मी०)

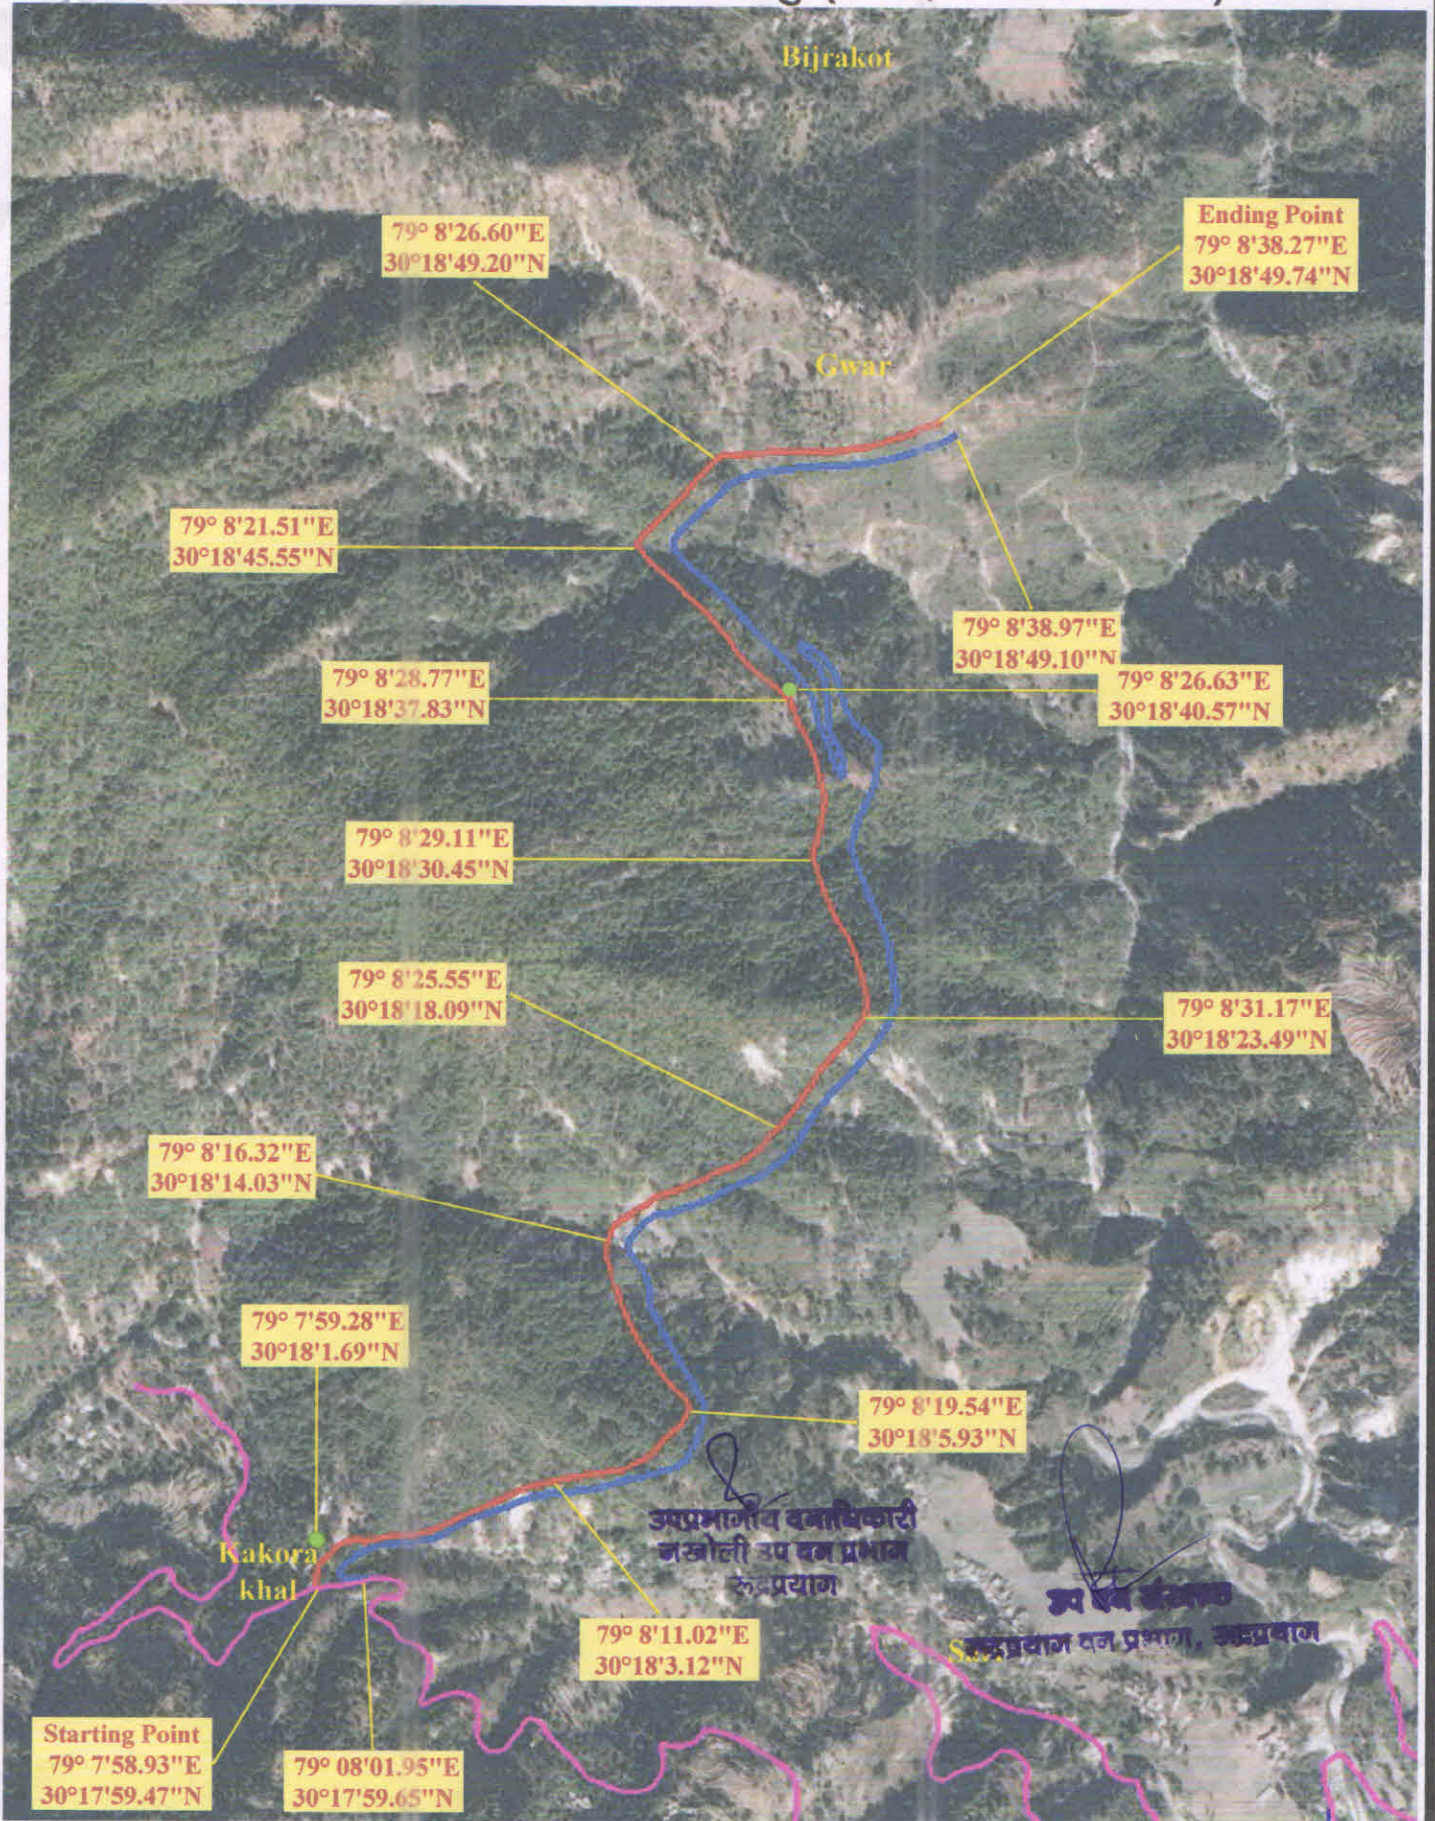

Legend

- MUCK DISPOSAL
- PROPOSED ROAD
- ALTERNATE ROAD
- EXISTING ROAD

सहायक अभियन्ता
पा०ख० ला०ने०वि०
रुद्रप्रयाग

Executive Engineer
Provl. Division P. W. D.
Rudraprayag

उप वन अधिकारी
अनारक्ष्यमुनि