

डिजिटल मैप – जनपद चमोली मे विकासखण्ड जोशीमठ के अन्तर्गत जोशीमठ
श्रोत संवर्धन (दीर्घकालीन) पेयजल योजना के निर्माण हेतु

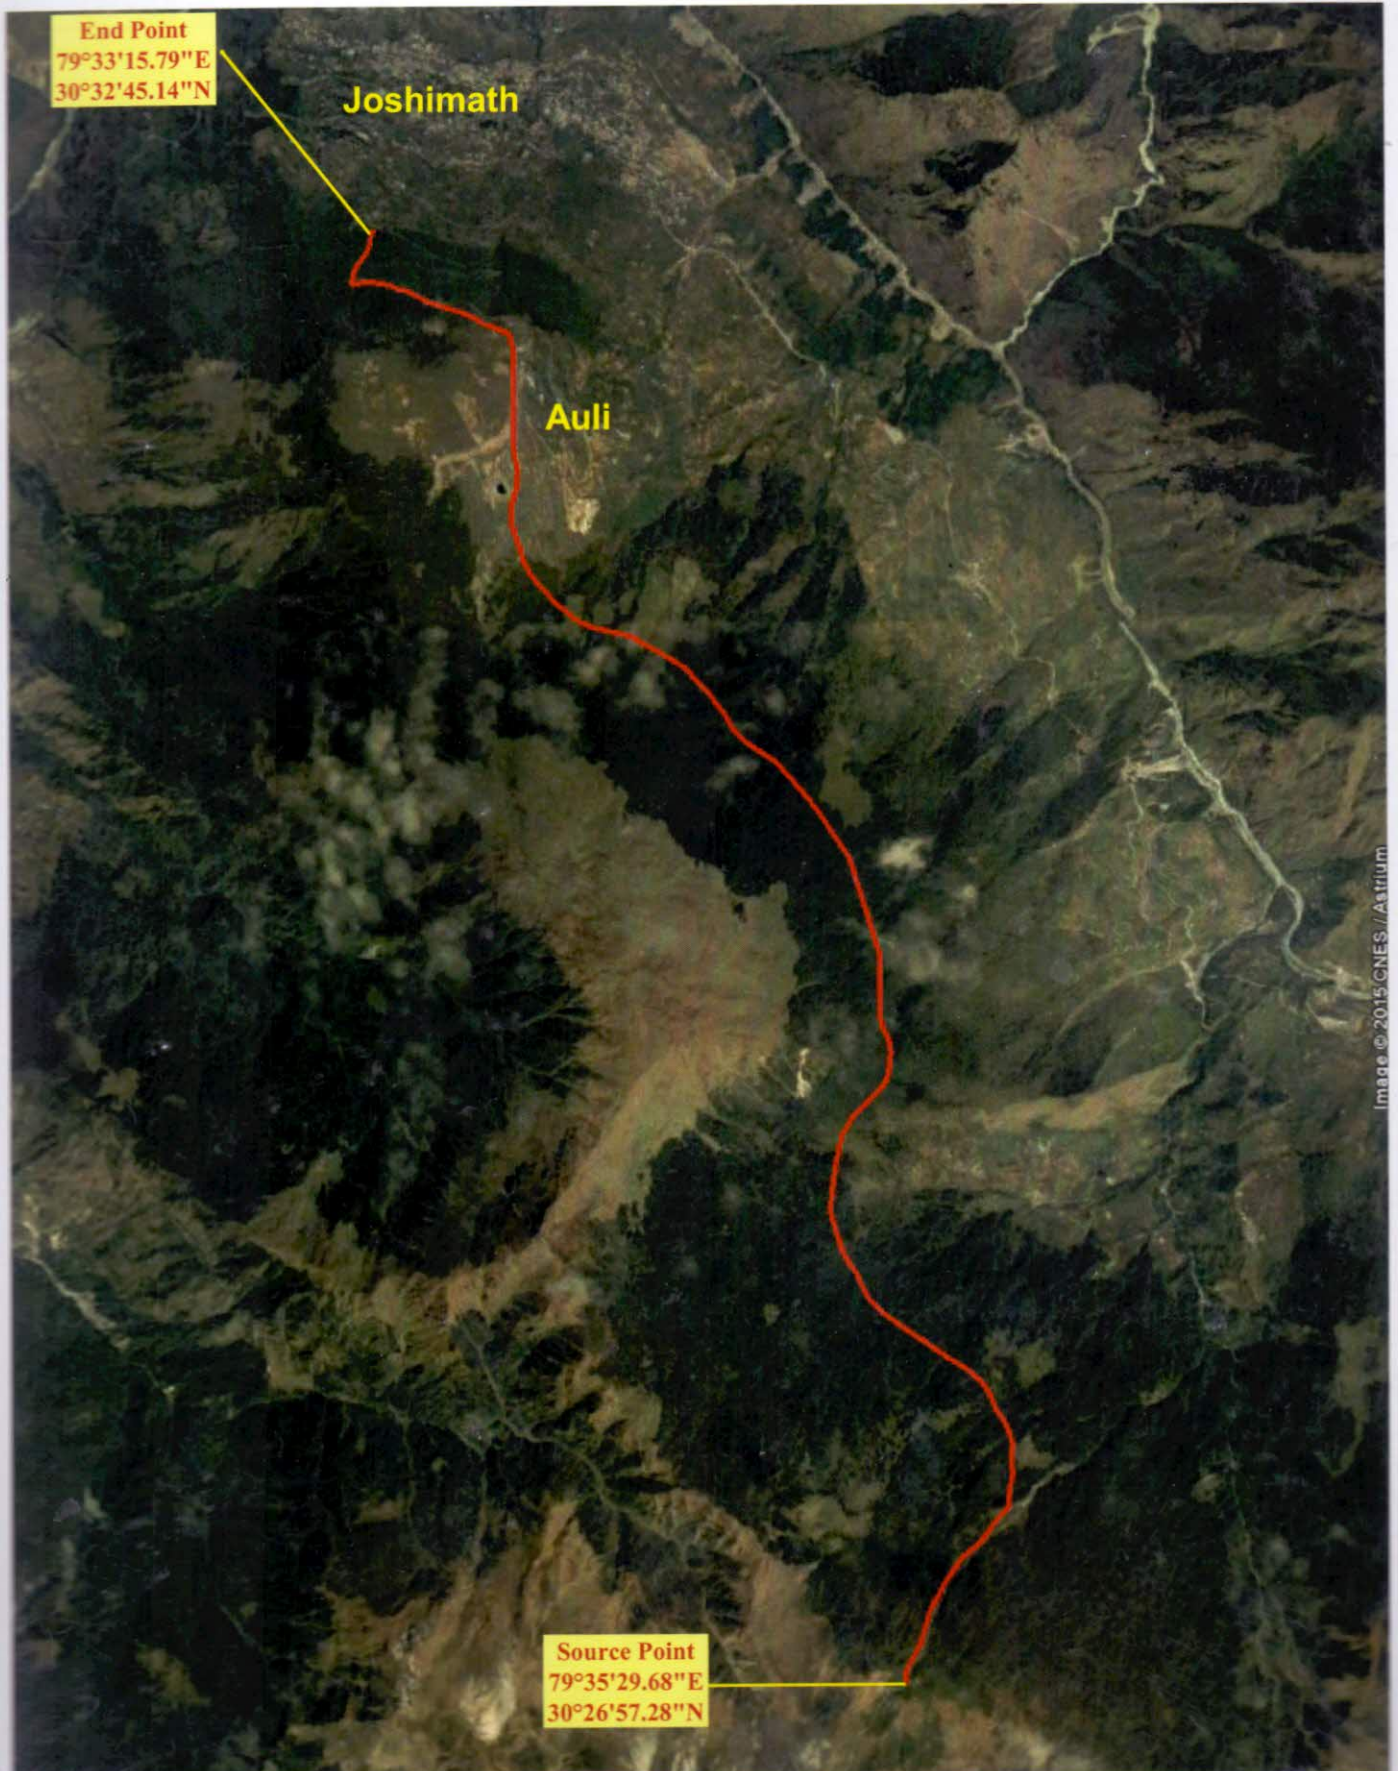


Image © 2015 CNES/Astrum

सहायक अभियंता
निर्माण शाखा
Proposed Pipeline
वि.सं.प. नि.सं.प. नि.सं.प.
सहायक अभियंता
निर्माण शाखा
वि.सं.प. नि.सं.प. नि.सं.प.
Executive Engineer
Construction Division
Uttarakhand Peyjal Nigam
Gopeshwar Chamoli
जोशीमठ राज्