


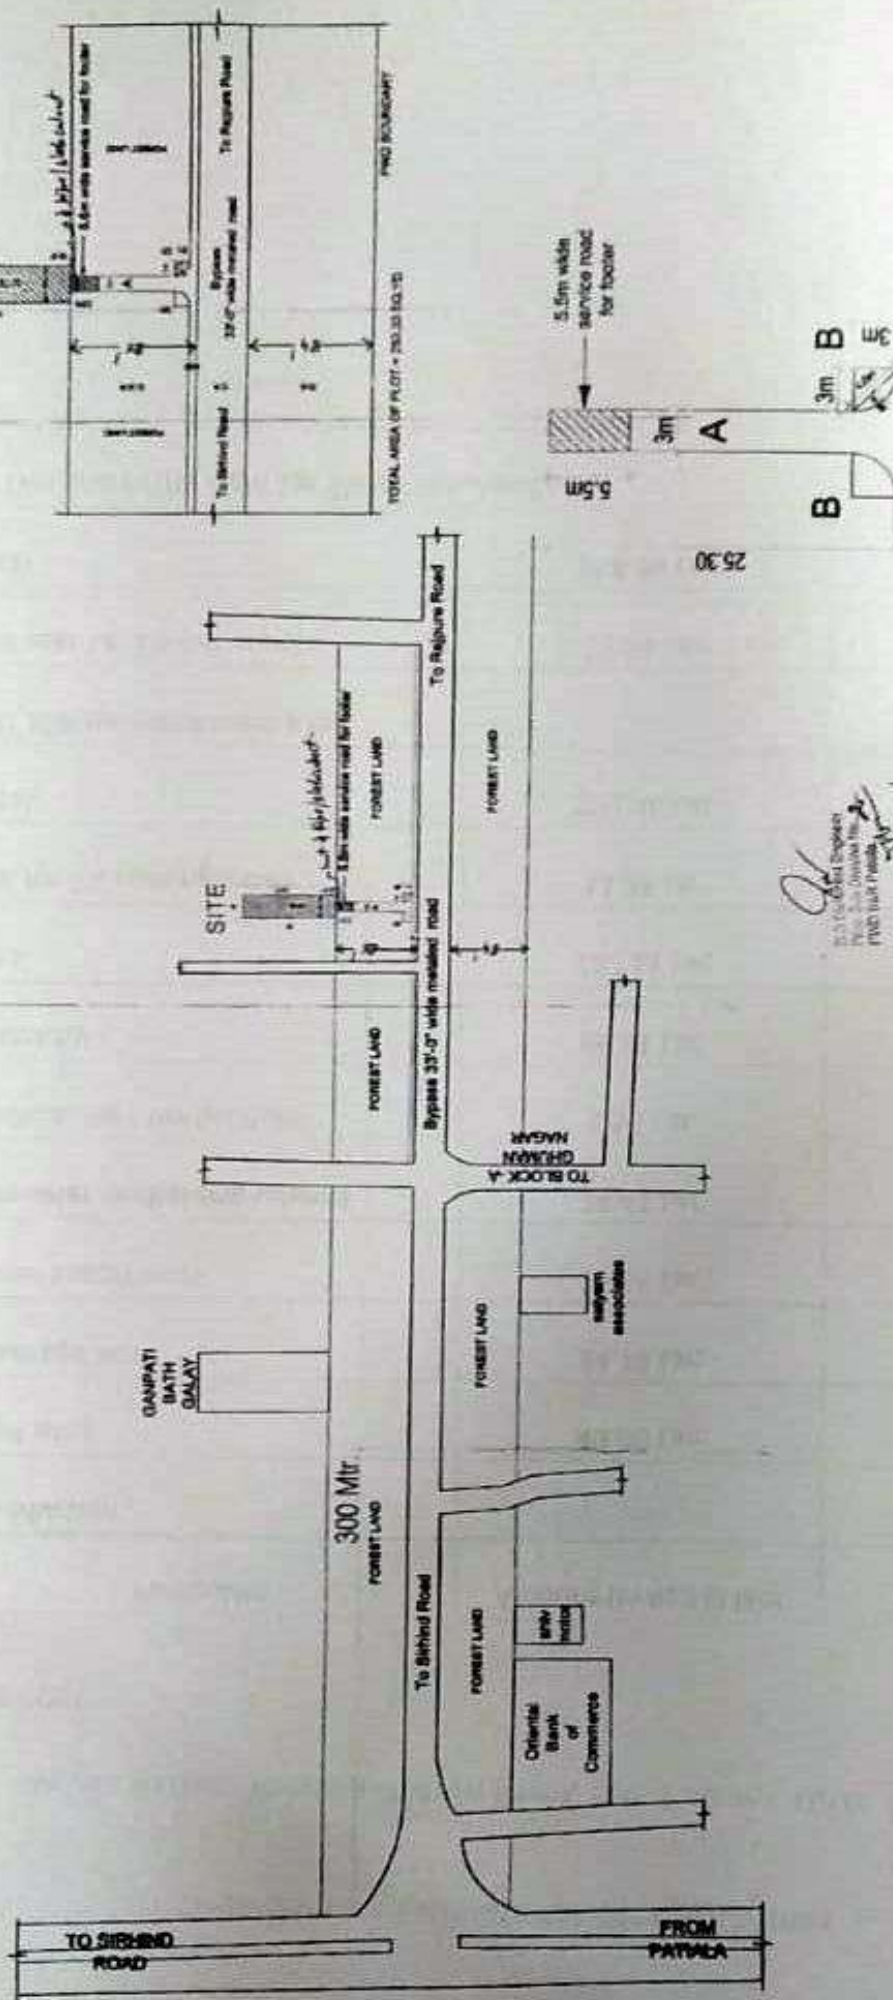

TITLE :-

SITE PLAN FOR THE PLOT ON
RAJPURA ROADS TO SIRHIND
ROAD BY-PASS, PATIALA

OWNER :-

ਦਫ਼ਤਰ ਕਾਰਜਕਾਰੀ ਇੰਜੀਨੀਅਰ, ਪ੍ਰਾਂਤਕ ਮੰਡਲ ਨੰ: 1, ਭਵਨ ਤੇ ਮਾਰਗ ਸ਼ਾਖਾ, ਪਟਿਆਲਾ
ਈ-ਮੇਲ eepd1ptapwdpb@gmail.com Ph. No. 0175-2356435

ਦੱਲ

ਸ੍ਰੀ ਅਭਿਨੇਕ ਗੁਪਤਾ ਪੁੱਤਰ ਨਰੇਸ਼ ਗੁਪਤਾ ਲੇਟ
 ਸ੍ਰੀ ਅਮਰਨਾਥ ਗੁਪਤਾ, ਵਾਸੀ ਯੋਗੀ ਨੰ. 162-ਏ ਪੰਜਾਬੀ ਬਾਗ,
 ਪਟਿਆਲਾ।
 ਮੀਮੇ ਨੰ- 12750 ਮਿਤੀ- 22/1/21

ਵਿਸ਼- ਪਟਿਆਲਾ ਵਿਖੇ ਸਰਹਿੰਦ-ਰਾਜਪੁਰਾ ਬਾਈਪਾਸ ਰੋਡ ਉੱਪਰ 253.33 ਵਰਗ ਗਜ਼ ਸਾਈਜ਼ ਦੇ ਪਲਾਟ ਲਈ ਰਸਤਾ
 ਦੇਣ ਲਈ ਐਨ.ਓ.ਸੀ ਲੈਣ ਸਬੰਧੀ।

ਉਪਰੋਕਤ ਵਿਸ਼ੇ ਦੇ ਸਬੰਧੀ ਐਨ.ਓ.ਸੀ ਦੇ ਕੇਸ ਦੀ ਉਪ ਮੰਡਲ ਇੰਜੀਨੀਅਰ, ਪ੍ਰਾਂਤਕ ਉਪ ਮੰਡਲ ਨੰ- 2 (ਡੀ ਐਮ)
 ਪਟਿਆਲਾ ਵੱਲੋਂ ਕੀਤੀ ਗਈ ਸਿਫਾਰਸ਼ ਨੂੰ ਮੁੱਖ ਰੱਖਦੇ ਹੋਏ ਸ੍ਰੀ ਅਭਿਨੇਕ ਗੁਪਤਾ ਪੁੱਤਰ ਨਰੇਸ਼ ਗੁਪਤਾ ਲੇਟ ਸ੍ਰੀ ਅਮਰਨਾਥ ਗੁਪਤਾ ਨੂੰ
 ਪਟਿਆਲਾ ਵਿਖੇ ਸਰਹਿੰਦ-ਰਾਜਪੁਰਾ ਬਾਈਪਾਸ ਰੋਡ ਉੱਪਰ 253.33 ਵਰਗ ਗਜ਼ ਸਾਈਜ਼ ਦੇ ਪਲਾਟ ਲਈ ਰਸਤਾ ਦੇਣ ਲਈ ਐਨ.ਓ.ਸੀ
 ਲਈ ਮੰਨਜ਼ੂਰੀ ਦੇਣ ਲਿਖੀਆਂ ਸ਼ਰਤਾਂ ਤੇ ਦਿੱਤੀ ਜਾਂਦੀ ਹੈ-

- 1) ਇਹ ਐਨ.ਓ.ਸੀ 10 ਫੁੱਟ (3 ਮੀਟਰ) ਚੌੜੇ ਹਸਤੀ ਲਈ ਹੈ।
- 2) ਇਹ ਕੱਚਾ ਰਸਤੇ ਨੂੰ ਤਿਆਰ ਕਰਨ ਲਈ ਖਰਚਾ ਆਪਣੇ ਆਪ ਕਰੇਗੇ ਅਤੇ ਰਸਤਾ ਸਤ੍ਹਾ ਤੋਂ ਉੱਚਾ ਨਹੀਂ ਹੋਣਾ
 ਚਾਹੀਦਾ/ਬਲਾਟ ਸਤ੍ਹਾਕ ਵੱਲ ਨਹੀਂ ਹੋਣੀ ਚਾਹੀਦੀ।
- 3) ਨਿਕਟ ਭਵਿੱਖ ਵਿੱਚ ਜੇਕਰ ਸਤ੍ਹਾ ਨੂੰ ਚੇਤਾ ਕਰਨਾ ਜਾ ਕਿਸੇ ਸਰਕਾਰੀ ਕੰਮ ਵਿੱਚ ਸਤ੍ਹਾ ਨੂੰ ਬੰਦ ਕਰਨਾ ਪੈਣਾ ਹੈ ਜਾਂ
 ਹਟਾਉਣਾ ਪੈਣਾ ਹੈ। ਇਹ ਸਭ ਤੁਸੀਂ ਆਪਣੇ ਨਿੱਜੀ ਖਰਚੇ ਤੇ ਕਰਵਾ ਕੇ ਦਿਉਗੇ ਅਤੇ ਇਸ ਸਬੰਧੀ ਕੋਈ ਕਲੇਮ ਸਰਕਾਰ
 ਵੱਲੋਂ ਨਹੀਂ ਦਿੱਤਾ ਜਾਵੇਗਾ।
- 4) ਇਹ ਰਸਤੇ ਦੀ ਮੰਨਜ਼ੂਰੀ ਅਣ ਪ੍ਰਵਾਨਿਤ ਕਾਲੋਨੀ ਜਾਂ ਇਮਾਰਤ ਉਸਾਰੀ ਲਈ ਨਹੀਂ ਹੈ।
- 5) ਰਸਤਾ ਕੱਢਣ ਲਈ ਸਰਕਾਰੀ ਸੁਪਰਵਾਈਜਰ/ਜੇ.ਓ ਦੀ ਮੌਜੂਦਗੀ ਵਿੱਚ ਕਰਵਾਈ ਜਾਵੇ।
- 6) ਕਿਉਂਕਿ ਸਤ੍ਹਾ ਦੇ ਆਪ ਪਾਸ ਦਰੱਖਤ/ਬੂਟੇ ਆਦਿ ਲੱਗੇ ਹੋਏ ਹਨ। ਇਸ ਲਈ ਐਨ.ਓ.ਸੀ ਵਣ ਵਿਭਾਗ ਤੋਂ ਵੀ ਲੈ ਲਿਆ
 ਜਾਵੇ। ਇਸ ਲਈ ਐਨ.ਓ.ਸੀ ਵਣ ਵਿਭਾਗ, ਨਗਰ ਨਿਗਮ, ਪਟਿਆਲਾ ਅਤੇ ਹੋਰ ਲੋੜੀਂਦੇ ਵਿਭਾਗਾਂ ਤੇ ਐਨ.ਓ.ਸੀ ਨੇ
 ਦੀ ਜ਼ਿੰਮੇਵਾਰੀ ਪੂਰਵੀ ਦੀ ਹੋਵੇਗੀ।
- 7) ਬੋਰਡਿੰਗ ਵਿੱਚ ਲੋੜੀਂਦੇ ਕਰਾਸ ਡਰੇਨੇਜ ਦਾ ਆਪਣੇ ਖਰਚੇ ਉੱਤੇ ਯੋਗ ਪ੍ਰਬੰਧ ਕੀਤਾ ਜਾਵੇ।
- 8) ਕੋਈ ਵੀ ਉਸਾਰੀ ਕੰਮਾਂ ਜਾਂ ਪੰਕੋ ਸਰਕਾਰੀ ਜਗ੍ਹਾ ਤੇ ਪੰਜ ਮੀਟਰ ਛੱਡ ਕੇ ਅਤੇ ਪ੍ਰਮਾਣਿਤ ਡਰਾਈਂਗ ਅਨੁਸਾਰ ਕੀਤੀ
 ਜਾਵੇ।
- 9) ਮਾਲਕ ਸਮੇਂ ਸਮੇਂ ਤੇ ਆਈ.ਆਰ.ਸੀ ਪੁੱਛਾ ਅਤੇ ਲੋਕ ਨਿਰਮਾਣ ਵਿਭਾਗ ਦੀਆਂ ਸਾਰੀਆਂ ਹਦਾਇਤਾਂ ਦੀ ਪਾਲਣਾ ਦਾ
 ਪਾਬੰਦ ਹੋਵੇਗਾ।
- 10) ਦੁਕਾਨਾਂ ਦਾ ਪਾਣੀ ਜਾਂ ਬੂਤਾ ਕਰਕਟ ਆਦਿ ਸਤ੍ਹਾ ਤੇ ਜਾਂ ਸਤ੍ਹਾ ਦੀਆਂ ਵਰਮਾਂ ਉੱਤੇ ਨਹੀਂ ਨਾ ਜਾਵੇ।
- 11) ਸਰਵਿਸ ਰੋਡ ਦੀ ਉਸਾਰੀ ਸਮੇਂ ਇਹ ਸਿਆਨ ਰੱਖਿਆ ਜਾਵੇ ਕਿ ਆਵਾਜਾਈ ਵਿੱਚ ਕੋਈ ਵਿਅਨ ਨਾ ਪਵੇ ਅਤੇ ਪਬਲਿਕ
 ਨੂੰ ਕੋਈ ਐਕਤ ਪੇਸ਼ ਨਾ ਆਵੇ।
- 12) ਜੇਕਰ ਸਰਕਾਰ ਦੇ ਇਸ ਨਿਰਦੇਸ਼ਾਂ ਅਨੁਸਾਰ ਹੋਰ ਕੋਈ ਫੰਡਜ਼ ਜਿਵੇਂ ਕਿ ਲੀਜ਼ ਐਗਰੀਮੈਂਟ, ਲੀਜ਼ ਫੀਸ ਜਾਂ ਖਰਚਾ
 ਜਮ੍ਹਾਂ ਕਰਵਾਉਣਾ ਪੈਣਾ ਹੈ ਤਾਂ ਬਿਨੈਕਾਰ ਉਹ ਖਰਚਾ ਤੁਰੰਤ ਪ੍ਰਭਾਵ ਤੋਂ ਜਮ੍ਹਾਂ ਕਰਵਾਉਣ ਲਈ ਪਾਬੰਦ ਹੋਵੇਗਾ।
 ਜੇਕਰ ਭਵਿੱਖ ਵਿੱਚ ਬਿਨੈਕਾਰ ਲੀਜ਼ ਫੀਸ ਜਾਂ ਹੋਰ ਖਰਚਾ ਵਿਭਾਗ ਨੂੰ ਜਮ੍ਹਾਂ ਨਹੀਂ ਕਰਵਾਉਣਾ ਤਾਂ ਇਸ ਸੂਰਤ ਵਿੱਚ
 ਦੁਕਾਨ ਲਈ ਜਾਰੀ ਕੀਤੀ ਐਨ.ਓ.ਸੀ ਕੈਂਸਲ ਕਰ ਦਿੱਤਾ ਜਾਵੇਗਾ।
- 13) ਬਿਨੈਕਾਰ ਵੱਲੋਂ ਪੰਜਾਬ ਸਰਕਾਰ ਦੀ ਹਦਾਇਤ ਅਨੁਸਾਰ 5 ਪੰਜ ਸਾਲਾਂ ਲਈ ਲੋੜੀਂਦੀ ਫੀਸ ਜਮ੍ਹਾਂ ਕਰਵਾ ਦਿੱਤੀ
 ਗਈ ਹੈ ਅਤੇ ਪੰਜ ਸਾਲ ਤੋਂ ਬਾਅਦ ਸਰਕਾਰ ਦੀਆਂ ਹਦਾਇਤਾਂ ਅਨੁਸਾਰ ਦੁਬਾਰਾ ਫੀਸ ਜਮ੍ਹਾਂ ਕਰਵਾਉਣ ਉਪਰੰਤ
 ਹੀ ਇਹ ਐਨ.ਓ.ਸੀ ਰਿਨੀਊ ਕੀਤੀ ਜਾ ਸਕੇਗੀ।

ਕਾਰਜਕਾਰੀ ਇੰਜੀਨੀਅਰ,
 ਪ੍ਰਾਂਤਕ ਮੰਡਲ ਨੰ-1 ਡੀ ਐਮ ਸ਼ਾਖਾ
 ਪਟਿਆਲਾ।

ਪਿੱਠ ਅੰਕਣ ਨੰ.

ਮਿਤੀ

ਉਪਰੋਕਤ ਦਾ ਉਤਾਰਾ ਉਪ ਮੰਡਲ ਇੰਜੀਨੀਅਰ, ਪ੍ਰਾਂਤਕ ਉਪ ਮੰਡਲ ਨੰ. 2 ਪਟਿਆਲਾ ਨੂੰ ਉਹਨਾਂ ਦੇ ਪੱਤਰ ਨੰ. 603
 ਮਿਤੀ 11.01.2021 ਦੇ ਸਬੰਧ ਵਿੱਚ ਸੂਚਨਾ ਦਿੱਤੀ ਜਾ ਰਿਹਾ ਹੈ।

ਕਾਰਜਕਾਰੀ ਇੰਜੀਨੀਅਰ,
 ਪ੍ਰਾਂਤਕ ਮੰਡਲ ਨੰ-1 ਡੀ ਐਮ ਸ਼ਾਖਾ
 ਪਟਿਆਲਾ।

(Signature)

(Signature)
 21/1/21