

Muck Disposal Plan

Baulla-Srikot Motor Road km(0.00 - 0.875)					
S.No.	Material Received From hill side cutting	3825.00	Cum		
	1/2(7200 x 3 x 3)				
	40 % for swell factor	1530.00	Cum		
	Total	5355	Cum		
Disposal and Use of Material					
1	R.R stone Masonary laid in 1:5	580.00	Cum		
2	R.R stone Masonary laid in Dry	1300.00	Cum		
3	Hand packed stone filling	500.00	Cum		
4	Construction of wire crate	200.00	Cum		
5	Construction of parapet	30.00	Cum		
6	R.C.C.	25.00	Cum		
7	Ganular Sub base /base/surface	823.00	Cum		
8	Total used	3458.00	Cum		
9	Material Disposal by cartage in dumping yard	1897.00	Cum		
Location and Quantity of Dabries Disposal					
S.No.	Location of dumping yard	Size of Dumping yard (L x B x H)	Type of Land	Capacity of dumping yard (cum)	
	0/0 to 0/2	50*2*4.00= 400.00	Van Panchayat Srikot	400.00	
1	0/19 to 0/21	50*3.00*5.00= 750.00	Van Panchayat Srikot	750.00	
2	0/30to 0/32	50*3*5= 750.00	Van Panchayat Srikot(H.P.Bend)	750.00	
			Total	1900.00	
Summary of debris disposal					
S.No.	Total Debris	Material disposed by	reused material for road construction	Total disposal in dumping zone	Balance debris
1	5355.00	1897.00	3458.00	1897.00	Nil

AL
J.E.

AS
सहायक अभियन्ता
अस्थाई खण्ड लेआउटिंग
मौलर (मौलर)

Grami
E.E.

Detail of muck disposal yards with Land Owner Detail

S. No.	Chainage	Name of Land Owner & village	Land in Hec.	Land in Sqm	Land area	Longitude	Latitude
1	0/0 to 0/2	Van Panchayat	0.010	100.00	100.00	79°09'23.18"	30°16'03.14"
2	0/19 to 0/21	Van Panchayat	0.015	150.00	150.00	79°17'13.9"	30°15'59.04"
3	0/30to 0/32	Van Panchayat	0.015	150.00	150.00	79°17'20.4"	30°15'56.3"
		Total	0.040	400.00	400.00		


J.E.


સહ A.E. અનિયંત્રિતા
અસ્થાઈ કચ્છા વિભાગ
ગૌચર (વનૌતી)


E.E.

अनापत्ति प्रमाण-पत्र

प्रमाणित किया जाता है, कि मा० मुख्यमंत्री जी घोषणा के अन्तर्गत ~~जयपुर-चमोली~~ में ~~विद्यमान~~ ~~मक~~ ~~डिस्पोजल~~ ~~हेतु~~ ~~प्रस्तावित~~ ~~की~~ ~~गई~~ ~~है~~। उस प्रयोजना हेतु नाप भूमि/सिविल भूमि/वन पंचायत भूमि/आरक्षित वन भूमि के कम्पाउन्ड नम्बर में अर्जित की जाती है तो मुझे कोई आपत्ति नहीं है। मैं विभागीय दरों पर अपनी भूमि सहर्ष देने को तैयार हूँ

भवदीय,

नाम—

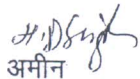
ग्राम—

कास्त सेक्शन ०/० टो ०/२ पर प्रस्तावित मक डिस्पोजल हेतु कास्तकार का नाम—

ग्राम—~~अमोरे~~ पटवारी वृत्त ~~अमोरे~~ तहसील ~~मरीपुत्रा~~ जिला ~~चमोली~~

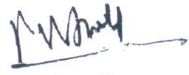
के नाम भूमि विवरण निम्न प्रकार है।

क्र०सं०	खाता खतौनी नं०	खसरा नम्बर	लिया गया रक्वा	भूमि
1	2	3	4	5
1	14	404 नं०	2.01.0	वेडा


अमीन
लो०नि०वि०
गौचर (चमोली)

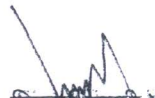

कनिष्ठ अभियन्ता
लो०नि०वि०
गौचर (चमोली)


सहायक अभियन्ता
अस्थाई खण्ड लो०नि०वि०
गौचर (चमोली)


अधिशासी अभियन्ता
अस्थाई खण्ड लो०नि०वि०
गौचर (चमोली)


पटवारी
लगासू


तहसीलदार
कर्णप्रयाग


उप जिलाधिकारी
कर्णप्रयाग

अनापत्ति प्रमाण-पत्र

प्रमाणित किया जाता है, कि मा० मुख्यमंत्री जी घोषणा के अन्तर्गत जलपट्टा योजना के विद्यमान जलपट्टा क्षेत्रों में बैला अलावा बाँडर मार्ग के निर्माण हेतु जो भूमि निर्माण/मक डिस्पोजल हेतु प्रस्तावित की गई है। उस प्रयोजना हेतु नाप भूमि/सिविल भूमि/वन पंचायत भूमि/आरक्षित वन भूमि के कम्पाउन्ड नम्बर में अर्जित की जाती है तो मुझे कोई आपत्ति नहीं है। मैं विभागीय दरों पर अपनी भूमि सहर्ष देने को तैयार हूँ

भवदीय,

नाम-

ग्राम—

कास सेक्शन १/२, १० १/२३ पर प्रस्तावित मक डिस्पोजल हेतु कास्तकार का नाम—

ग्राम- अमोहर पटवारी वृत्त अमोहर तहसील अमोहर जिला अमोहर

के नाम भूमि विवरण निम्न प्रकार है।

क्र०सं०	खाता खतौनी नं०	खसरा नम्बर	लिया गया रक्वा	भूमि
1	2	3	4	5
1	14	404 no	0.015	वेडा

अमीन
लो०नि०वि०
गौचर (चमोली)

Ad:
कनिष्ठ अभियन्ता
लो०नि०वि०
गौचर (चमोली)

सहायक अभियन्ता
अस्थाई खण्ड लो०नि०वि०
गौचर (चमोली)

अधिशायसी अभियन्ता
अस्थायी खण्ड लो०नि०वि०
गौचर (चमोली)

पटवारी
लंगसू

तहसीलदार
कर्णप्रयाग

उप जिलाधिकारी
कर्णप्रयाग

अनापत्ति प्रमाण-पत्र

प्रमाणित किया जाता है, कि मा० मुख्यमंत्री जी घोषणा के अन्तर्गत ~~जयपुर-चमोली~~ ~~मेरठिआन-समावेर-लो०नि०वि०~~ ~~लो०नि०वि०~~ मोटर मार्ग के निर्माण हेतु जो भूमि निर्माण/मक डिस्पोजल हेतु प्रस्तावित की गई है। उस प्रयोजना हेतु नाप भूमि/सिविल भूमि/वन पंचायत भूमि/आरक्षित वन भूमि के कम्पाउन्ड नम्बर में अर्जित की जाती है तो मुझे कोई आपत्ति नहीं है। मैं विभागीय दरों पर अपनी भूमि सहर्ष देने को तैयार हूँ

भवदीय,

नाम—

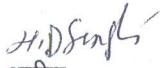
ग्राम—

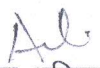
कास सेक्शन ०/३१ To ०/३३ पर प्रस्तावित मक डिस्पोजल हेतु कास्तकार का नाम—

ग्राम—~~श्रीनोटा~~ पटवारी वृत्त ~~श्रीनोटा~~ तहसील ~~जयपुर~~ जिला ~~चमोली~~

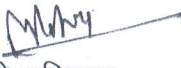
के नाम भूमि विवरण निम्न प्रकार है।

क्र०सं०	खाता खतौनी नं०	खसरा नम्बर	लिया गया रक्वा	भूमि
1	2	3	4	5
1	14	404/20	0.015	वजह


अमीन
लो०नि०वि०
गौचर (चमोली)


कनिष्ठा अभियन्ता
लो०नि०वि०
गौचर (चमोली)


सहायक अभियन्ता
अस्थाई खण्ड लो०नि०वि०
गौचर (चमोली)


अधिशासी अभियन्ता
अस्थाई खण्ड लो०नि०वि०
गौचर (चमोली)

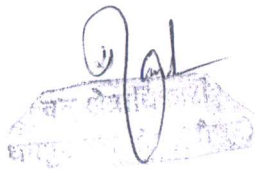

पटवारी
लंमसू


तहसीलदार
कर्णप्रयाग


उप जिलाधिकारी
कर्णप्रयाग (चमोली)

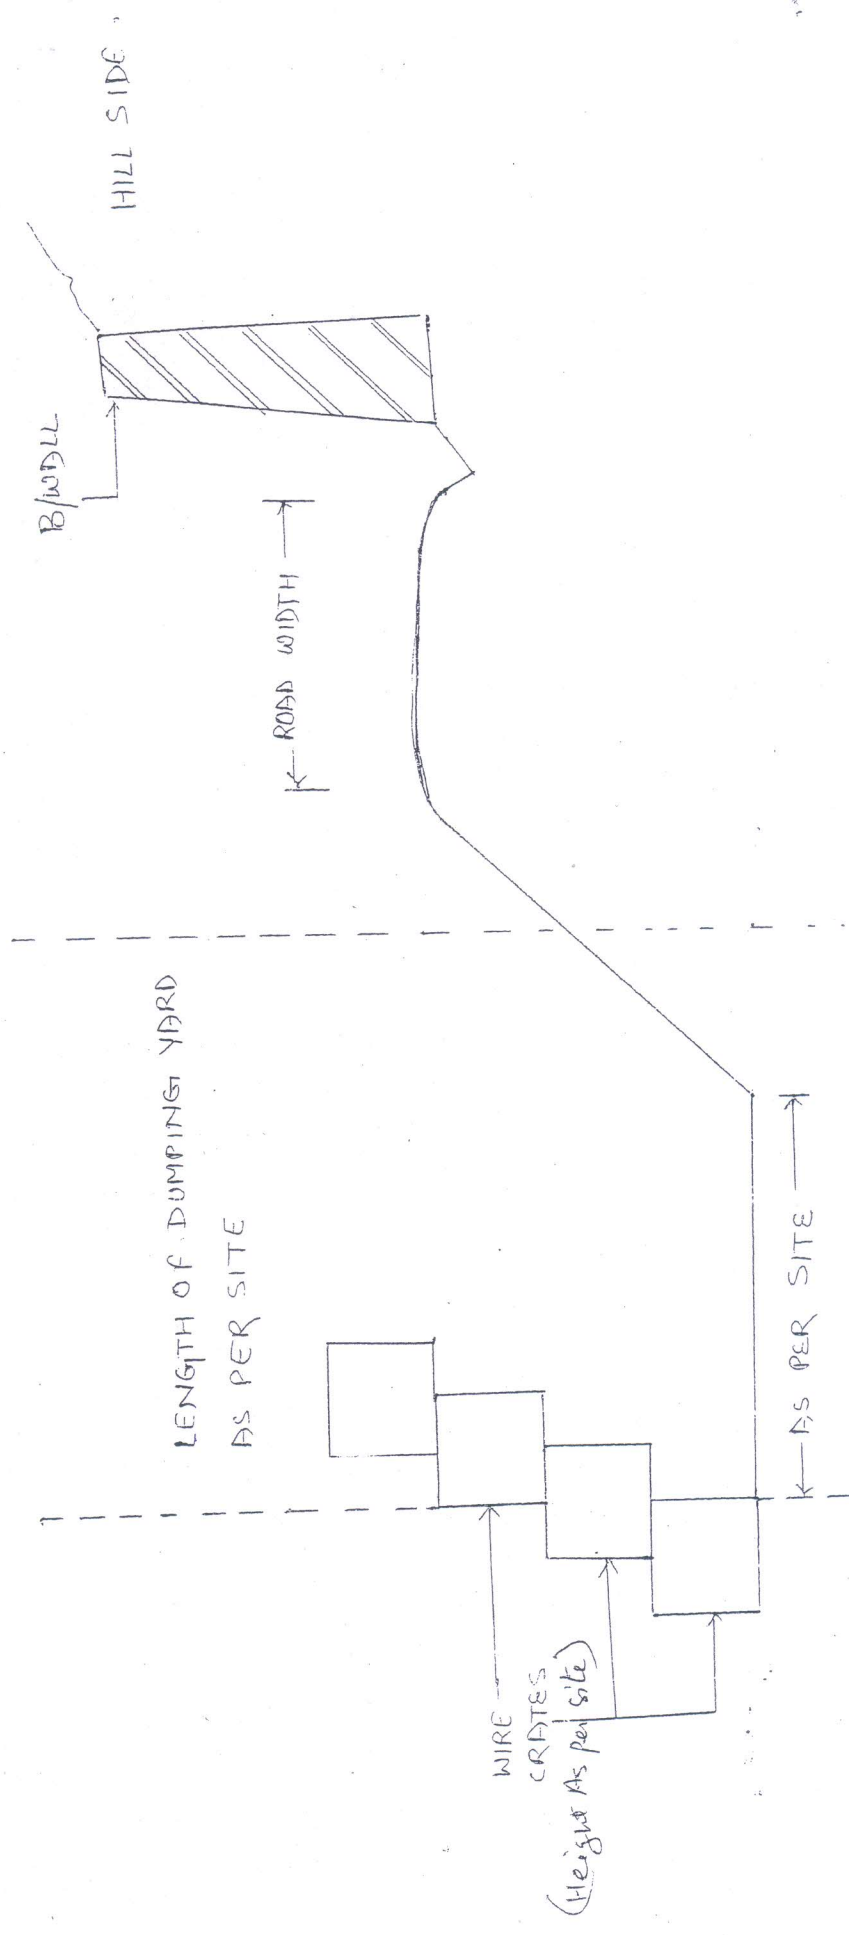
बौला से श्रीकोट तक मोटर मार्ग निर्माण हेतु मलवा निस्तारण योजना।

बौला से श्रीकोट तक मोटर मार्ग के निर्माण में अधिशासी अभियन्ता, अस्थाई खण्ड गौचर के द्वारा उत्पादित होने वाले मलवे के निस्तारण की योजना का अध्ययन किया गया तथा संतोषप्रद पाते हुए इससे सहमति प्रदान की गई।



(आकाश कुमार वर्मा)

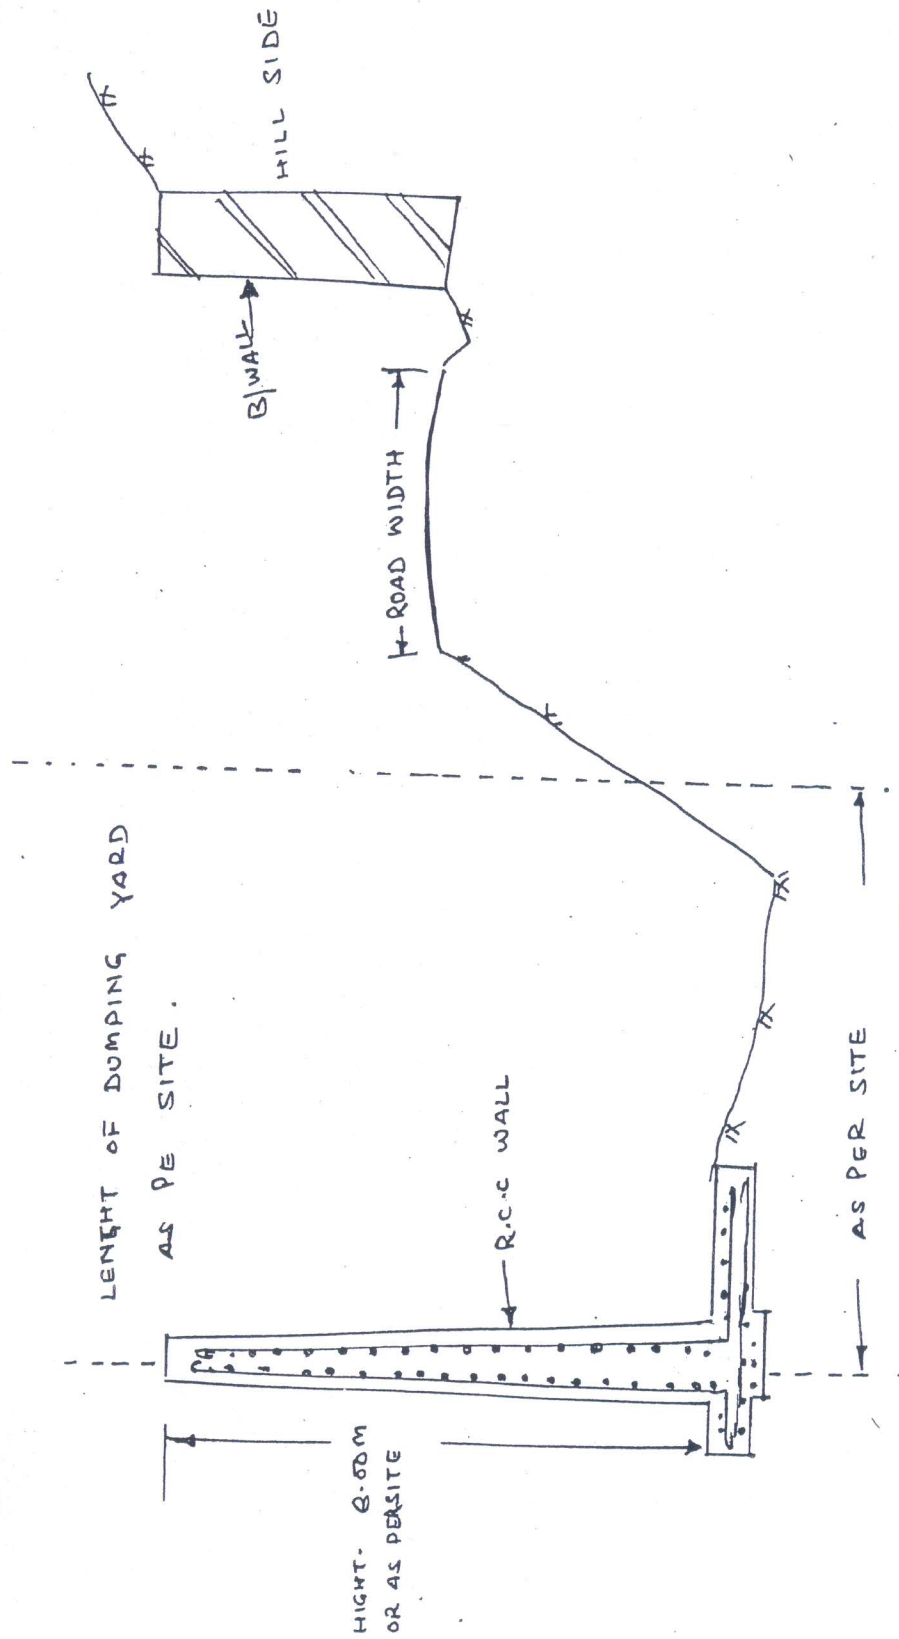
उप वन संरक्षक,
केदारनाथ वन्यजीव प्रभाग, गोपेश्वर।



Wiring

As P
A.E.

As per
S.G.



Subant
D.E.

A.B.
A.E.

Aut.
T.R.

Construction of Baula - Srikot Motor Road



0/19 to 0/21

Wm4



0/31 to 0/33

Wm4

Aug
5/12

AKB
AE

मोटर मार्ग के निर्माण हेतु 0.280 है० वन पंचायत भूमि तथा 0.040 है० उत्सर्जित मलवे के निस्तारण कुल 0.320 है० वन भूमि का लो० नि० बि० को हस्तान्तरण के फलस्वरूप उक्त वन भूमि में प्रभावित होने वाले 37 वृक्षों के दस गुना 370 पौधों के रोपण का प्राक्कलन परियोजना का नाम— जनपद चमोली में राज्य योजना अन्तर्गत मा० मुख्यमंत्री की घोषणा में विधानसभा क्षेत्र कर्णप्रयाग में बौला से श्रीकोट तक 0.875 कि० मी० मोटर मार्ग के निर्माण हेतु 0.280 है० वन पंचायत भूमि तथा 0.040 है० उत्सर्जित मलवे के निस्तारण कुल 0.320 है० वन भूमि का लो० नि० बि० को हस्तान्तरण ।

वृक्षारोपण स्थल का नाम— गौचर सिंदोली मोटर मार्ग के दोनों तरफ विभिन्न उपयुक्त स्थलों पर छायादार एवं शोभायमान प्रजाति के वृक्षों का रोपण वृक्षारोपण का कुल क्षेत्रफल— गौचर सिंदोली मोटर मार्ग के दोनों तरफ विभिन्न उपयुक्त स्थलों पर 100 छायादार एवं शोभायमान प्रजाति के वृक्षों का रोपण रोपित किये जाने वाले पौधों की संख्या —:370 पौध
रोपित किये जाने वाले प्रजाति का नाम —:बॉटल ब्रुश मोरपखी आदि प्राकृतिकवास के अनुसार

कैदारनाथ वन्य जीव प्रभाग गोपेश्वर—नागनाथ वन क्षेत्र

क्रम सं०	कार्य का नाम	इकाई	दर	धनराशि
प्रथम वर्ष				
1	पौधों की सुरक्षा हेतु ट्री गार्ड क्रय करना मय डुलान सहित	370सं०	1200.00प्र०	444000.00
2	गड्डे खुदान कार्य पर व्यय (0.60×0.60×0.60)	370सं०	10.84	4010.80
3	अन्य व्यय जैसे संयंत्र क्रय करना औजार तेज करना	ल०सं०	—	15000.00
			प्रथम वर्ष योग	463010.80

द्वितीय चरण				
1	गड्डे भरान कार्य (0.60×0.60×0.60)	370सं०	1.58	584.60
2	पौधों की कीमत (प्रथम व द्वितीय चरण)	370सं०	6.00	2220.00
3	पौध डुलान का कार्य पर व्यय	370सं०	7.00	2590.00
4	पौध रोपण तथा थालावन्दी कार्य पर व्यय	370सं०	1.72	636.40
5	खाद, उर्वरक व अन्य व्यय	370सं०	ल० सं०	4000.00
6	दो वार निराई गुड़ाई व मल्लिंग पर व्यय	370सं०	2.17	802.90
7	रोपण वर्ष के उपरान्त प्रथम वर्ष में रखरखाव व अनुरक्षण कार्य 1श्रमिक (7)माह	—	3692.00 / —	25844.00
8	वृक्षारोपण क्षेत्र के अन्तर्गत सूखी धास व ज्वलनशील पदार्थों को हटाना	—	—	—
9	सुरक्षा दीवाल के बाहर चार मीटर की पट्टी को साफ करना	—	—	—
10	वृक्षारोपण से लाभान्वित होने वाले ग्रामीणों को अग्नि सुरक्षा जागरूकता हेतु प्रशिक्षण तथा सुरक्षा में उल्लेखनीय कार्य हेतु व्यक्तियों/समितियों को प्रोत्साहन देना 1— प्रशिक्षण	—	—	—
	2— प्रोत्साहन	—	—	—
11	साइन बोर्ड कन्डी. सुतली. बोरी. एवं पौलथीन सीट क्रय करना फोटोग्राफी. प्रचार प्रसार व डोक्युमेंटेशन आदि कार्य	ल० सं०	15000.00	15000.00
			योग द्वितीय चरण	51677.90

तृतीय वर्ष				
1	रोपण वर्ष के उपरान्त प्रथम वर्ष में रखरखाव व अनुरक्षण कार्य (12)माह	370पौध 5 रो किमी	3692 / — माह	44304.00
			योग तृतीय चरण	44304.00

चतुर्थ चरण				
1	रोपण वर्ष के उपरान्त द्वितीय वर्ष में रखरखाव व अनुरक्षण कार्य (12)माह	370पौध 5 रो किमी	3692 / — माह	44304.00
			योग चतुर्थ चरण	44304.00

पंचम चरण				
1	रोपण वर्ष के उपरान्त तृतीय वर्ष में रखरखाव व अनुरक्षण कार्य (12)माह	370पौध 5 रो किमी	3692 / — माह	44304.00
			योग पंचम चरण	44304.00

1	रोपण वर्ष के उपरान्त चतुर्थ वर्ष में रखरखाव व अनुरक्षण कार्य (12)माह	370पौध 5 रो किमी	3692 / — माह	44304.00
			योग षष्ठम चरण	44304.00

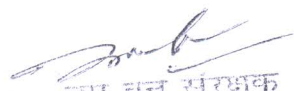
सप्तम चरण				
1	रोपण वर्ष के उपरान्त पंचम वर्ष में रखरखाव व अनुरक्षण कार्य (12)माह	370पौध 5 रो किमी	3692 / — माह	44304.00
			योग सप्तम चरण	44304.00

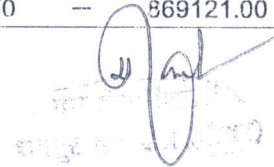
अष्टम चरण				
1	रोपण वर्ष के उपरान्त षष्ठम वर्ष में रखरखाव व अनुरक्षण कार्य (12)माह	370पौध 5 रो किमी	3692 / — माह	44304.00
			योग अष्टम चरण	44304.00

नवम चरण				
1	रोपण वर्ष के उपरान्त सप्तम वर्ष में रखरखाव व अनुरक्षण कार्य (12)माह	370पौध 5 रो किमी	3692 / — माह	44304.00
			योग नवम चरण	44304.00

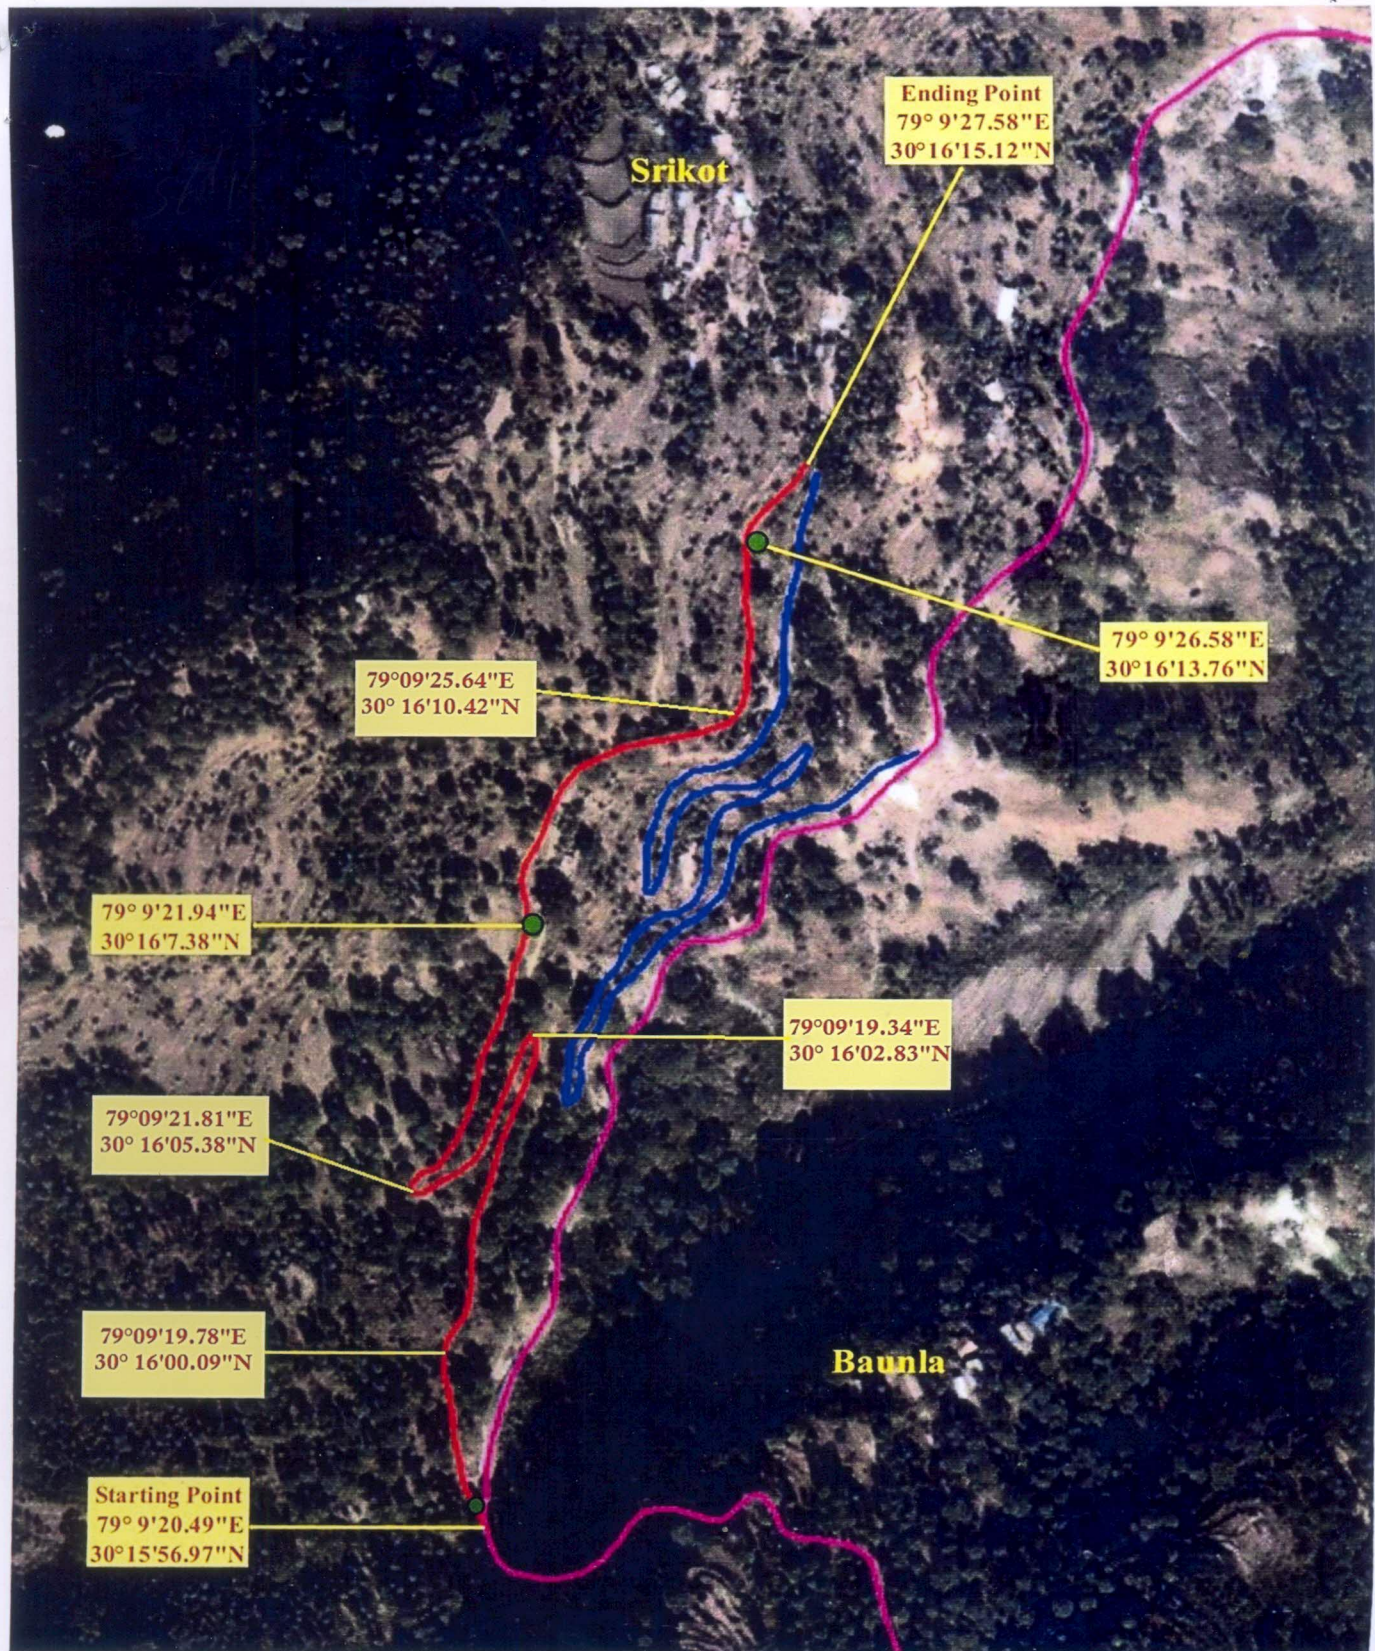
दशम चरण				
1	रोपण वर्ष के उपरान्त अष्टम वर्ष में रखरखाव व अनुरक्षण कार्य (12)माह	370पौध 5 रो किमी	3692 / — माह	44304.00
			योग दशम चरण	44304.00

महा योग— 869120.70
या रू० — 869121.00


उप वन संरक्षक
कैदारनाथ वन्य जीव प्रभाग
गोपेश्वर (चमोली)


मुख्य अभियंता
कैदारनाथ वन्य जीव प्रभाग
गोपेश्वर (चमोली)

डिजिटल मैप – जनपद चमोली में राज्य योजना के अन्तर्गत मा0 मुख्यमंत्री की घोषणा में बोला से श्रीकोटर मोटर मार्ग के निर्माण हेतु



Legend

- Dumping Zone
- Alternate Road
- Proposed Road
- Existing Road

बिनाधिकारी,
चमोली

उप वन संरक्षक
केदारनाथ वन्य जीव प्रभाग
गोपेश्वर (चमोली)

गोचर (गोपेश्वर)

जनपद चमोली