


BAR CHART

Name of Road :- Construction of Kheeda Maludhar via Chuleriyaseem Link Motor Road Under PMGSY.

Length - 4.075 Km

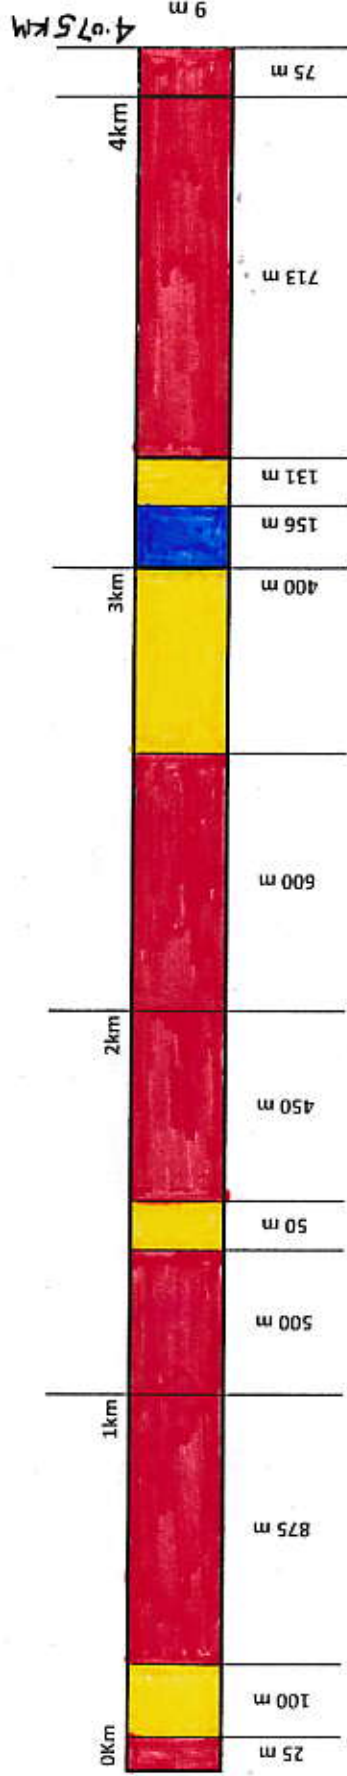

Type of Land	Length	width	Hect.	Sym
Nap Land	3.238	9.00	2.915	
Civil Soyam	0.681	9.00	0.613	
Van Panchayat	0.156	9.00	0.140	
Forest Land	-	-	-	
Total	4.075		3.668	

अनुभाग अधिकारी
अल्मोड़ा वन प्रभाग, अल्मोड़ा

अनुभाग अधिकारी
गोगन्यानी अनुभाग

अनुभाग अधिकारी
गोगन्यानी अनुभाग

सहायक अभियन्ता
पी.एम.जी.एस.वाई. खण्ड
लोनिविठ द्वारा
जनपद-अल्मोड़ा

अधिशाली अभियन्ता
पी.एम.जी.एस.वाई. खण्ड
लोनिविठ द्वारा
जनपद-अल्मोड़ा

अनुभाग अधिकारी
गोगन्यानी अनुभाग