


जनपद मुजफ्फरनगर में मुजफ्फरनगर-जानसठ मीरापुर मार्ग पर कवाल के निकट ऊपरी गंगा नहर पर सेतु, पहुँच मार्ग एवं सुरक्षात्मक कार्य का निर्माण।

CALCULATION SHEET

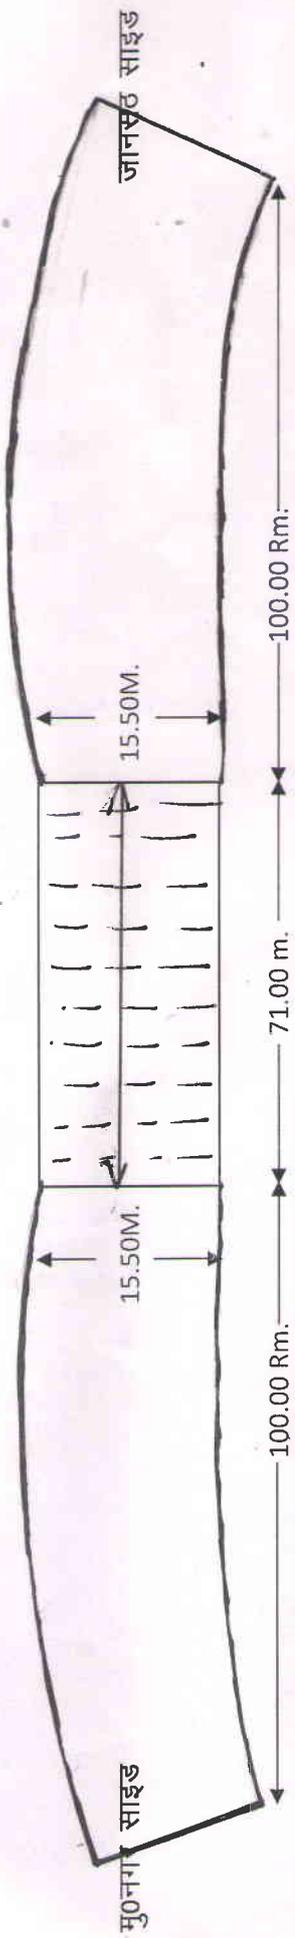

पहुँच मार्ग के क्षेत्रफल की गणना

(A)	(100x15.50)M.	=	1550 M ²
(B)	(100x15.50)M.	=	1550 M ²
	Total	=	<u>3100 M²</u>

Say 0.31 Hac.

हेक्टेयर में गणना

= 0.31 हेक्टेयर (कुल भूमि)

(Signature) 14.5.18

(राहुल मलिक)

अवर अभियन्ता (सि0)

से0नि0ई0, सहारनपुर

(Signature) 14.5.18

(गजराज सिंह)

सहायक अभियन्ता

से0नि0ई0, सहारनपुर

गजराज सिंह

तथायक जम्बिका

सेतु निर्माण इकाई

सहारनपुर

(Signature) 14.5.18
(आई0पी0 सिंह)

परियोजना प्रबन्धक

से0नि0ई0, सहारनपुर

(इन्द्र पाल सिंह)

परियोजना प्रबन्धक

सेतु निर्माण इकाई, तारानपुर