


वरचार्ट

परियोजना का नाम - पिथौरागढ़ के अन्तर्गत हलियाडोब लद्दीमा ओखरानी नाचनी मोटर मार्ग
का विस्तार लम्बाई- 10.00 किमी.

मैमाना- 2 सेमी. = 1.00 किमी.

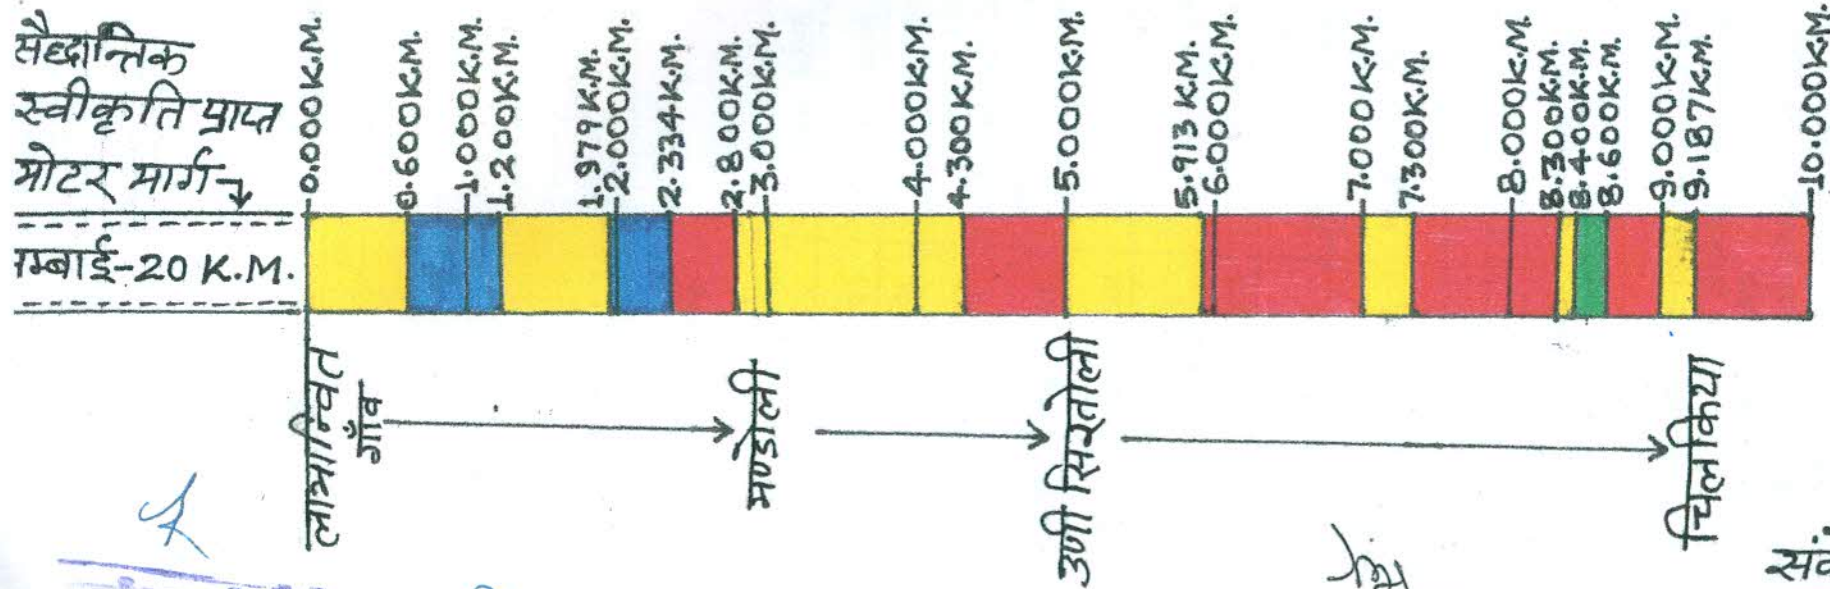

संकेत तालिका

क्र.	भूमि की किस्म	क्षेत्रफल हे. में
1	आरक्षित वन	0.180 हे.
2	राज्य भूमि	3.941 हे.
3	वन मंचायत	0.860 हे.
4	नाम भूमि	4.019 हे.
5	पूर्व सैद्धान्तिक स्वीकृत मार्ग	

वनक्षेत्राधिकारी
बेरीनाग

कृषिशास्त्री भूमिबन्ध
बल्वाई बण्ड, सो. नि. वि.
बेरीनाग (पिथौरागढ़)

सहचिक अभियन्ता
अल्पाई खण्ड लो 10 कि 10
बेरीनाग (पिथौरागढ़)

कम 12

क. 6. 5.

0. 10. 10

क. 10. 10. 10

पिथौरागढ़
थक