


LINEAR STRIP PLAN

WIDENING & STRENGTHENING OF RS ROAD (SIDHAHAWA) TO JOGENDRA ROAD VIA KHAJURA ROAD FROM KM 0.000 TO 20.150 UNDER ROAD CONNECTIVITY PROJECT ON LEFT WING EXTREMISIM AREA (RCPLWEA) IN TAH:- ROBERTSGANJ, DISTRICT:- SONBHADRA BY PMGSY-DIVISION, P.W.D. SONBHADRA (U.P.)

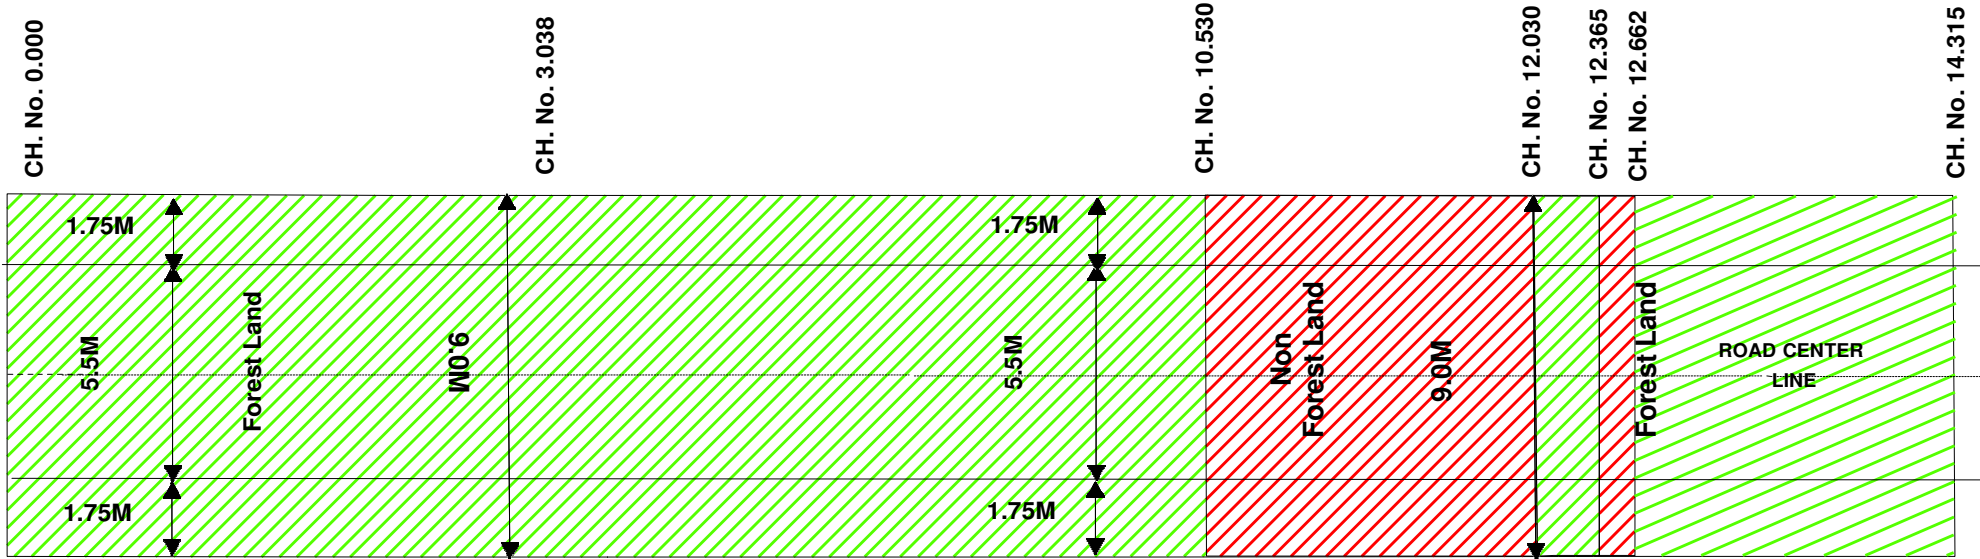

वन अधिकारी
अनपरा रेंज
वन प्रभाग रेनुकूट

KANHAIYA JHA
Executive Engineer
PMGSY Division
P.W.D.-Sonbhadra


(मनमोहन मिश्र)
प्रभागीय वनाधिकारी,
रेनुकूट वन प्रभाग, सोनभद्र

रमेश चन्द्र (कटियार)
अधिसूची अभियन्ता
के.एस.जी.एस.वाई.खण्ड,
लो.वि.वि., सोनभद्र
(Authorised Signatory)

P.M.G.S.Y. DIV. P.W.D. Sonbhadra

LINEAR STRIP PLAN

WIDENING & STRENGTHENING OF RS ROAD (SIDHAHAWA) TO JOGENDRA ROAD VIA KHAJURA ROAD FROM KM 0.000 TO 20.150 UNDER ROAD CONNECTIVITY PROJECT ON LEFT WING EXTREMISIM AREA (RCPLWEA) IN TAH:- ROBERTSGANJ, DISTRICT:- SONBHADRA BY PMGSY-DIVISION, P.W.D. SONBHADRA (U.P.)

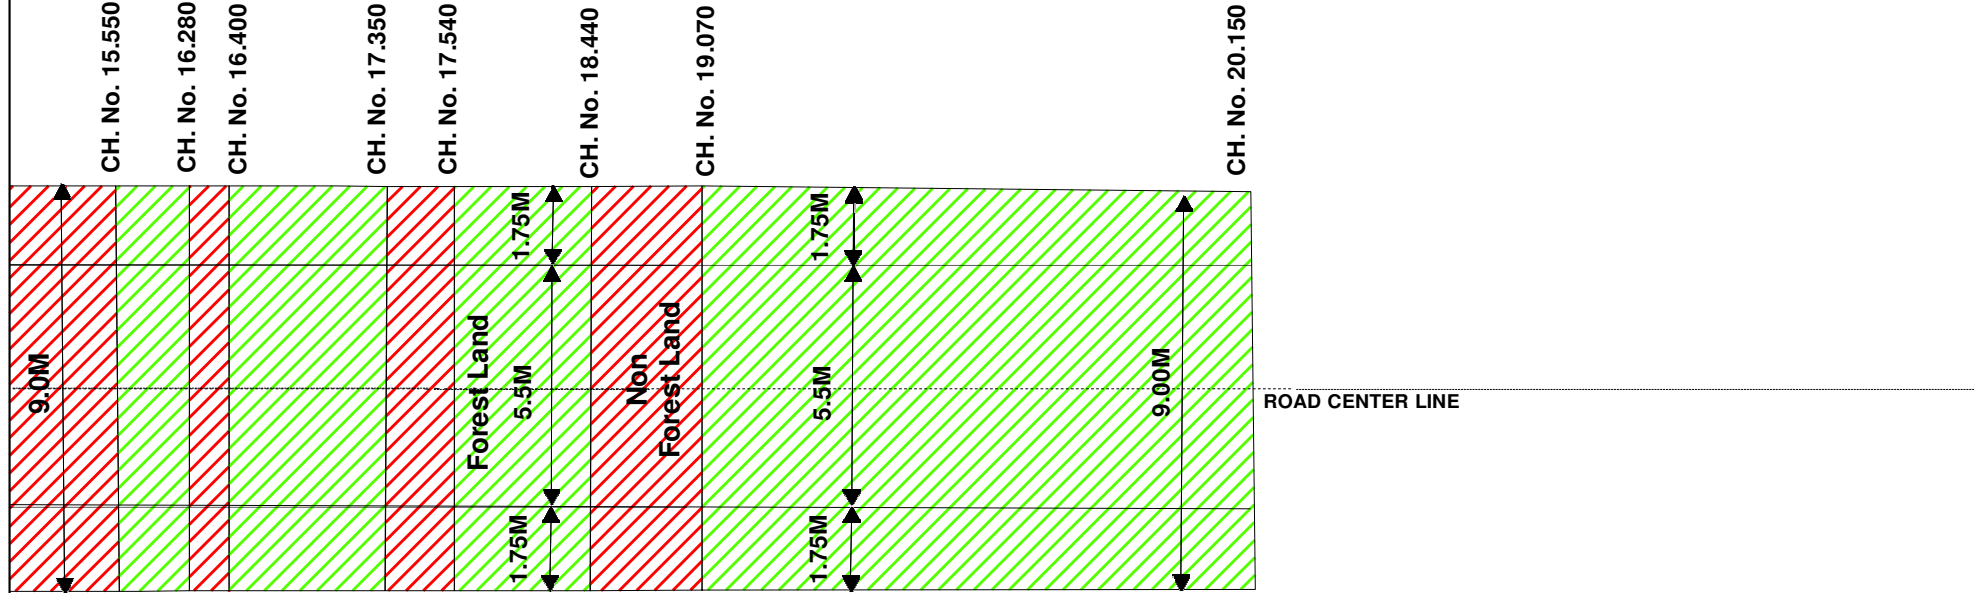

सहाय वन अधिकारी
अनपरा रेंज
वन प्रभाग रेनुकूट

KANHAIYA JHA
Executive Engineer
PMGSY Division
P.W.D.-Sonbhadra

(मनमोहन मिश्र)
प्रभागीय वनाधिकारी,
रेनुकूट वन प्रभाग, सोनभद्र

रमेश चन्द्र (कटियार)
अभिज्ञाती अभियन्ता
डी.एम.जी.एस.वार्ड.खण्ड,
सी.वि.वि., सोनभद्र

(Authorised Signatory)

P.M.G.S.Y. DIV. P.W.D. Sonbhadra