


PROPOSAL NO. FP/RJ/ROAD/40677/2019

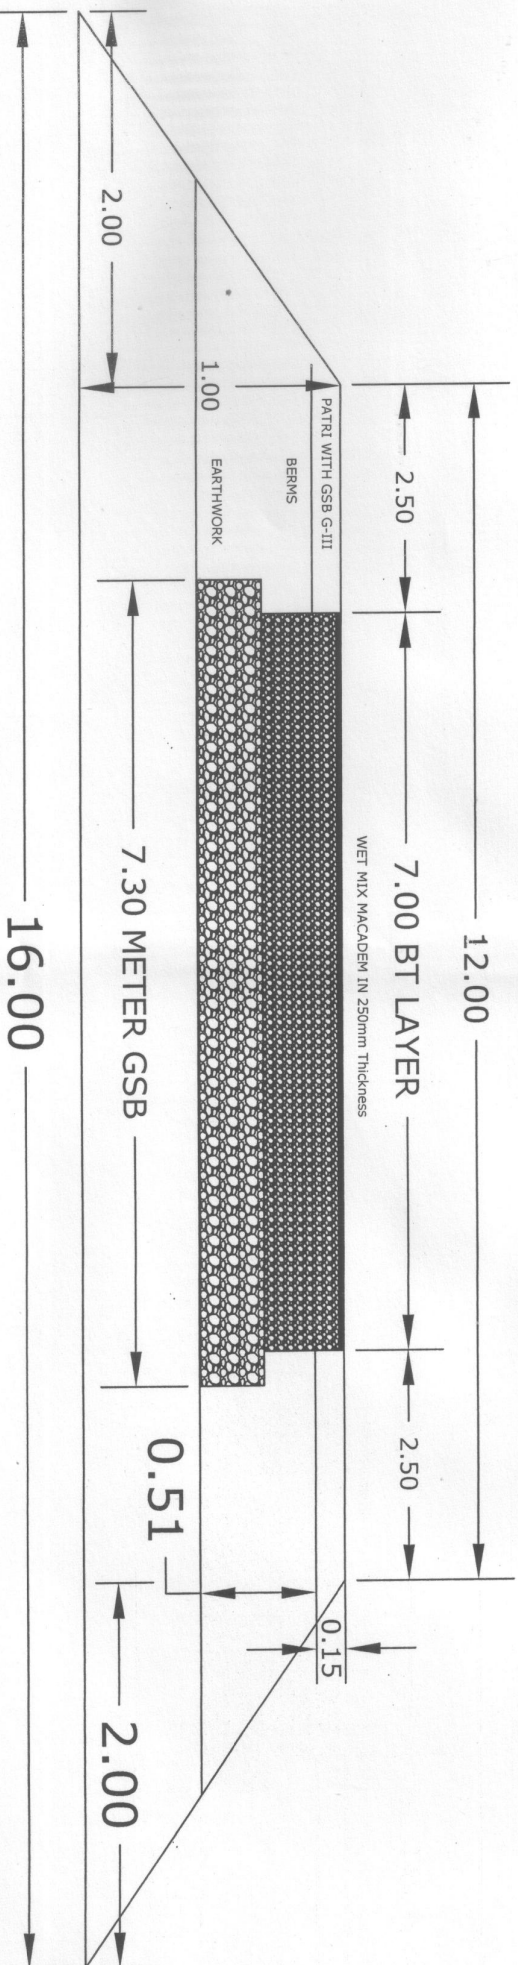

PROPOSED X-SECTIONAL MAP OF ROAD

डा. शशि
(अशासिक सुनाइय)
असिशासि अमियाना
२२. नि. वि. कण्ड साहाय्य