


कार्य का नाम- तिन्दवारी पपरेन्दा पैलानी जसपुरा सुमेरपुर मार्ग के किमी 0 24 में ककनारे बाबा मोड़ के कर्व सुधार का कार्य।

Layout Plan

Not to Scale

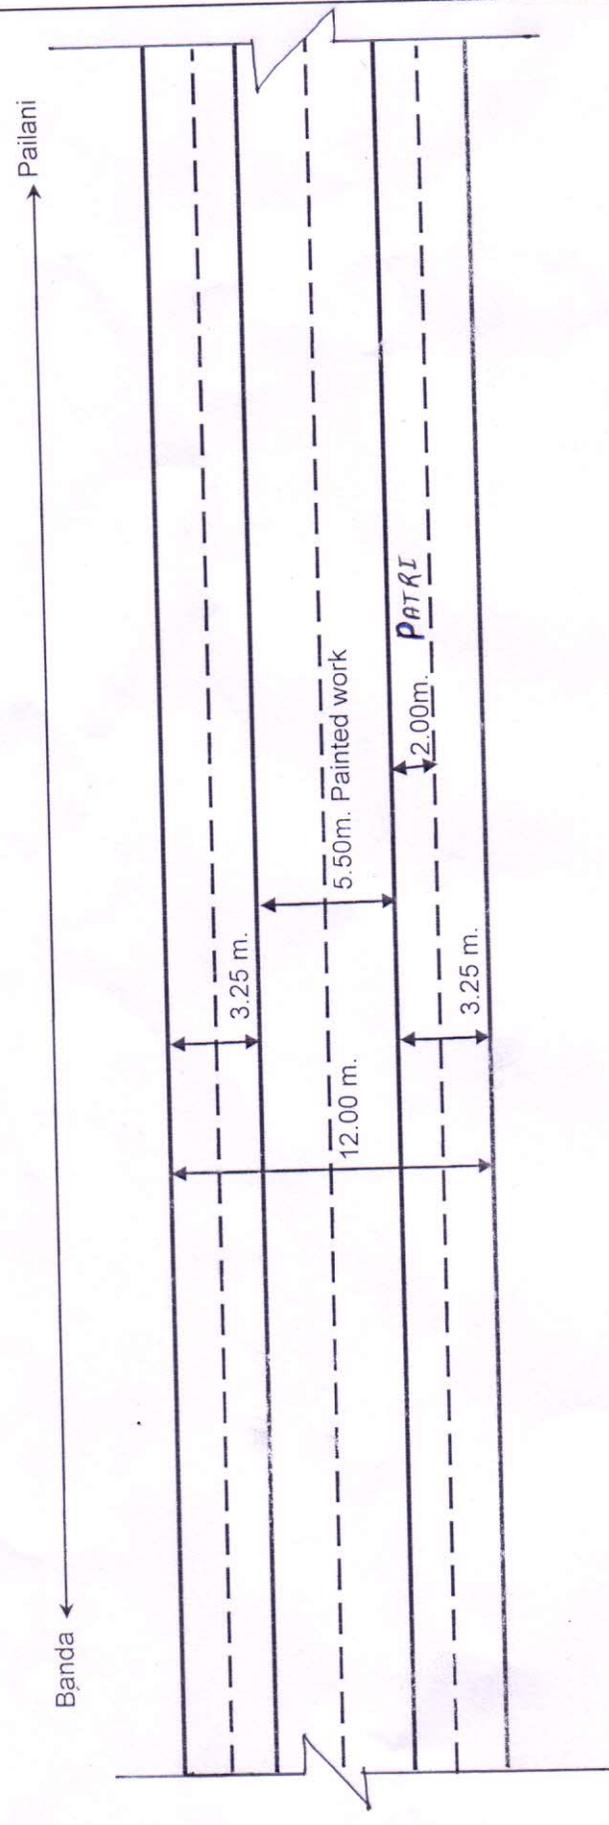


Junior Engineer
C.D.-2 P.W.D. Banda


Assistant Engineer
C.D.-2 P.W.D. Banda


Executive Engineer
C.D.-2 P.W.D. Banda