

कार्यालय अधिशासी अभियन्ता,
निर्माण खण्ड, लोक निर्माण विभाग, रानीखेत

दूरभाष :- 05966-220035 फैक्स :- 05966-220035 ई-मेल cdpwdrkt@gmail.com
पत्रांक 2169 / 18सी. दिनांक, रानीखेत, 02-9-2016

सेवा में,

प्रभागीय वनाधिकारी, अल्मोड़ा
वन प्रभाग, अल्मोड़ा।

विषय :- विनायक-रिखाड़-कोटियाग मोटर मार्ग के वन भूमि हस्तान्तरण के सम्बन्ध में। (प्रस्ताव सं. 8483/2014)

संदर्भ :- आपका पत्रांक मैमो/12-1/27 दिनांक 20.7.16

उपरोक्त विषयक संदर्भित पत्र के क्रम में आपको अवगत कराना है कि आप द्वारा उपरोक्त मोटर मार्ग के वन भूमि हस्तान्तरण प्रस्ताव में आन लाईन द्वारा आपत्तियों में लौटाया गया था। जिसकी आख्या विन्दुवार निम्नवत है:-


1	KML File of the area proposed for diversion is not uplodged properly at c (II)(A) part-I and hans not getting open clearly may uplodged again showing link of the start point with concerned exeting road.	KML file uplodged online para C (II) in part-I
2	Digital map of the proposed road is not proper is neither the start and end point are indicated not. GEO coordinates shown at any point . the start point is also not linked with any exicting road. May provide/uploaded scan copy of GIS software Genrated GEO reference digital map to the exact scale of the proposed road showing Geo Coordinates at 200 to 300 Mt interval along the aligement including all turning points.	GEO reference digital map is attached online para C(VII) in part-I
3	GEO coordinates are not shown on the digital map of area propersed for CA uploaded at part-I c(IV) may provide/upload GIS software genrated GEO reference digital map of area proposed for CA providing GEO coordinates at all corner point in safe file.	GEO reference digital map is attached online para L(XI) in part -I.

Note :- उक्त सूचनाओं की एक PDF File आन लाईन के पार्ट-1 में अतिरिक्त सूचनाओं के क्रम. सं. 34 में संलग्न की गयी है।

अधिशासी अभियन्ता,
निर्माण खण्ड, लोक निर्माण विभाग
रानीखेत
11/9/16

जियोरेफरेन्स मैप :- विनायक रिखाट कोटियाग मोटर मार्ग का नव निर्माण

पैमाना 1:12,150

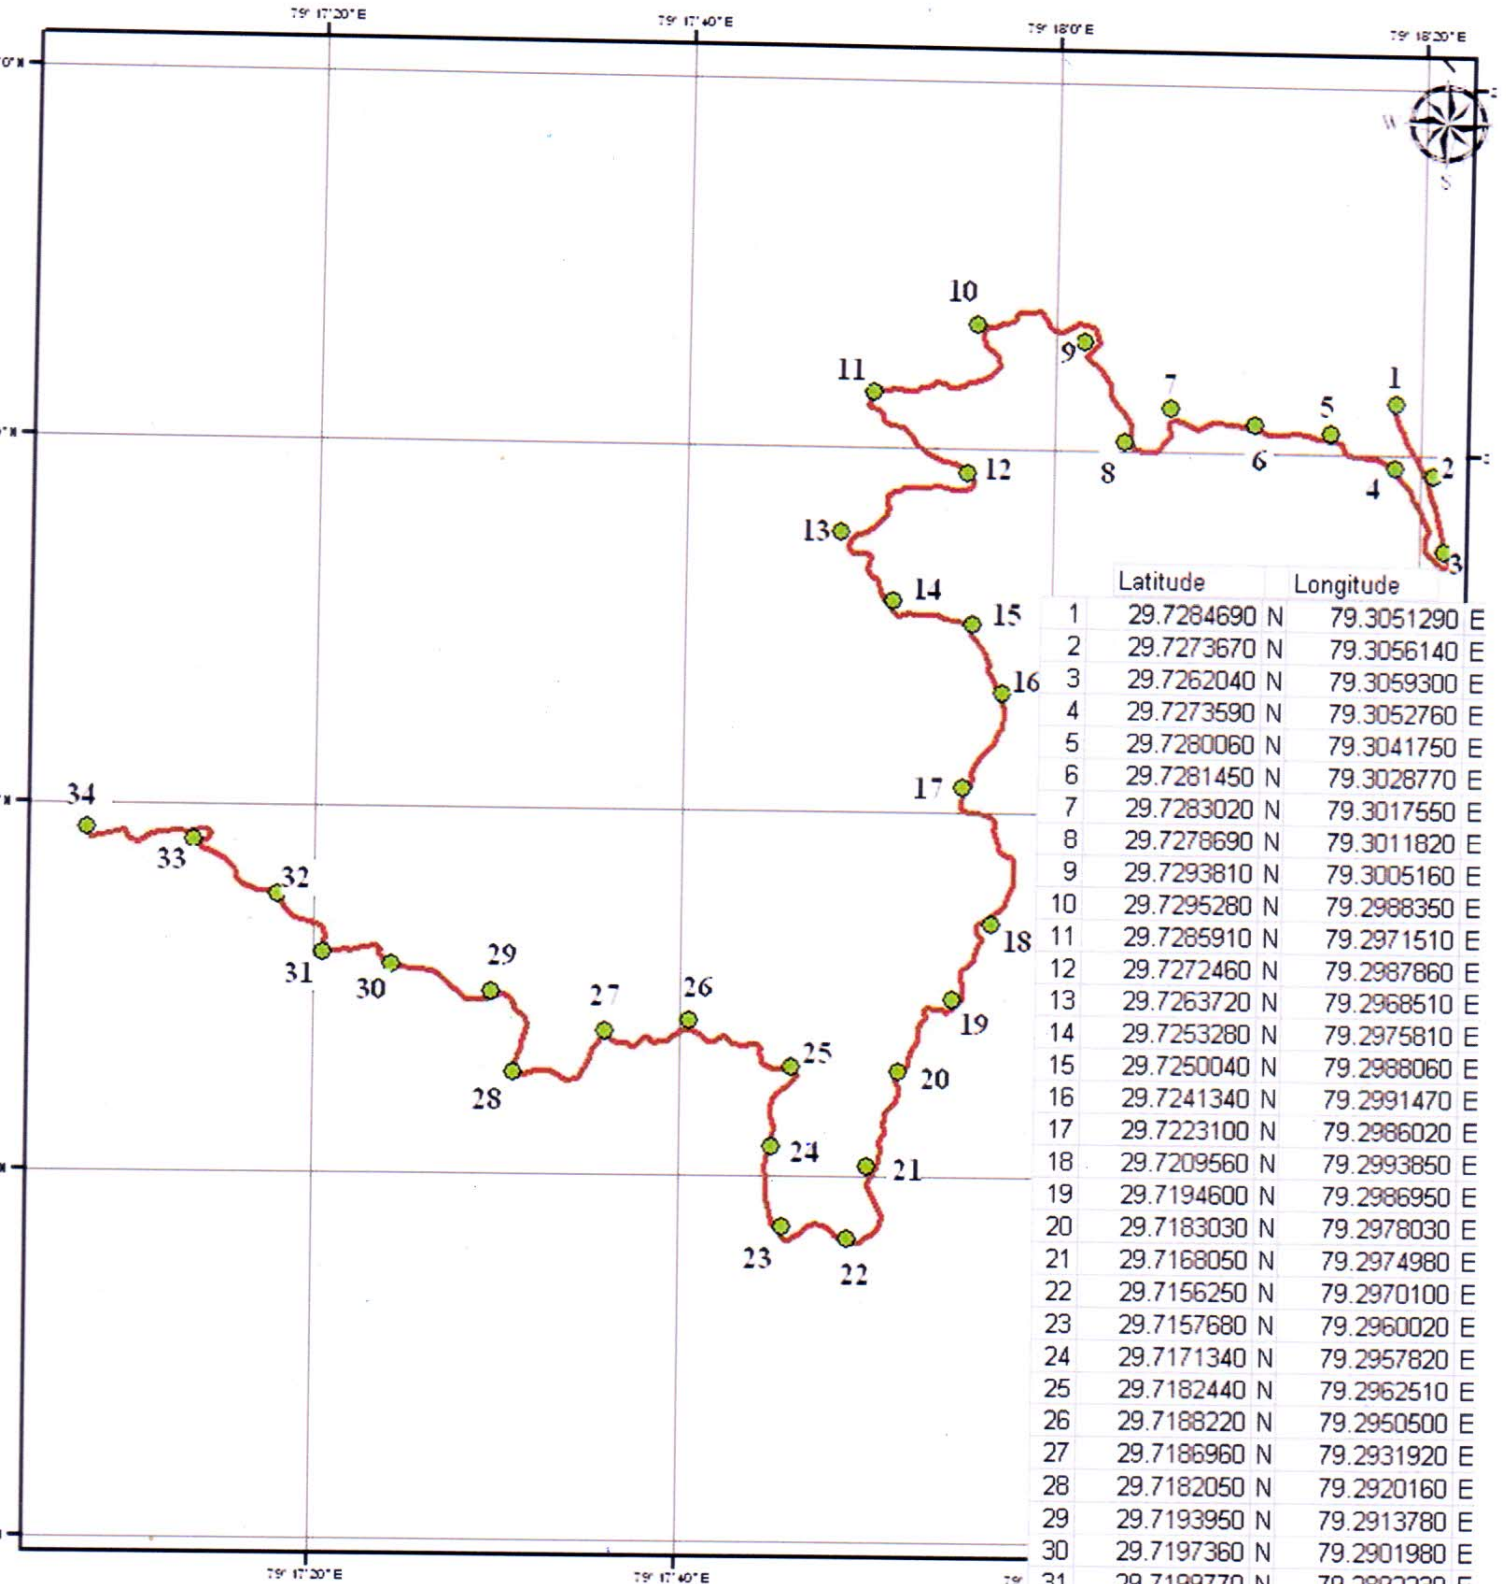

	Latitude	Longitude
1	29.7284690 N	79.3051290 E
2	29.7273670 N	79.3056140 E
3	29.7262040 N	79.3059300 E
4	29.7273590 N	79.3052760 E
5	29.7280060 N	79.3041750 E
6	29.7281450 N	79.3028770 E
7	29.7283020 N	79.3017550 E
8	29.7278690 N	79.3011820 E
9	29.7293810 N	79.3005160 E
10	29.7295280 N	79.2988350 E
11	29.7285910 N	79.2971510 E
12	29.7272460 N	79.2987860 E
13	29.7263720 N	79.2968510 E
14	29.7253280 N	79.2975810 E
15	29.7250040 N	79.2988060 E
16	29.7241340 N	79.2991470 E
17	29.7223100 N	79.2986020 E
18	29.7209560 N	79.2993850 E
19	29.7194600 N	79.2986950 E
20	29.7183030 N	79.2978030 E
21	29.7168050 N	79.2974980 E
22	29.7156250 N	79.2970100 E
23	29.7157680 N	79.2960020 E
24	29.7171340 N	79.2957820 E
25	29.7182440 N	79.2962510 E
26	29.7188220 N	79.2950500 E
27	29.7186960 N	79.2931920 E
28	29.7182050 N	79.2920160 E
29	29.7193950 N	79.2913780 E
30	29.7197360 N	79.2901980 E
31	29.7199770 N	79.2892230 E
32	29.7208940 N	79.2882740 E
33	29.7216890 N	79.2871750 E
34	29.7217140 N	79.2854860 E


Legend

— Propose Allingment

Assistant Engineer
Const. Division P.W.D.
Ranikhet

अभिषासी निमगस्ता
निर्माण खण्ड, को.नि. वि.
रानीखेत (अ.प्र.)

कार्य का नाम :- विनायक रिखाट कोटियाग मोटर मार्ग का नव निर्माण

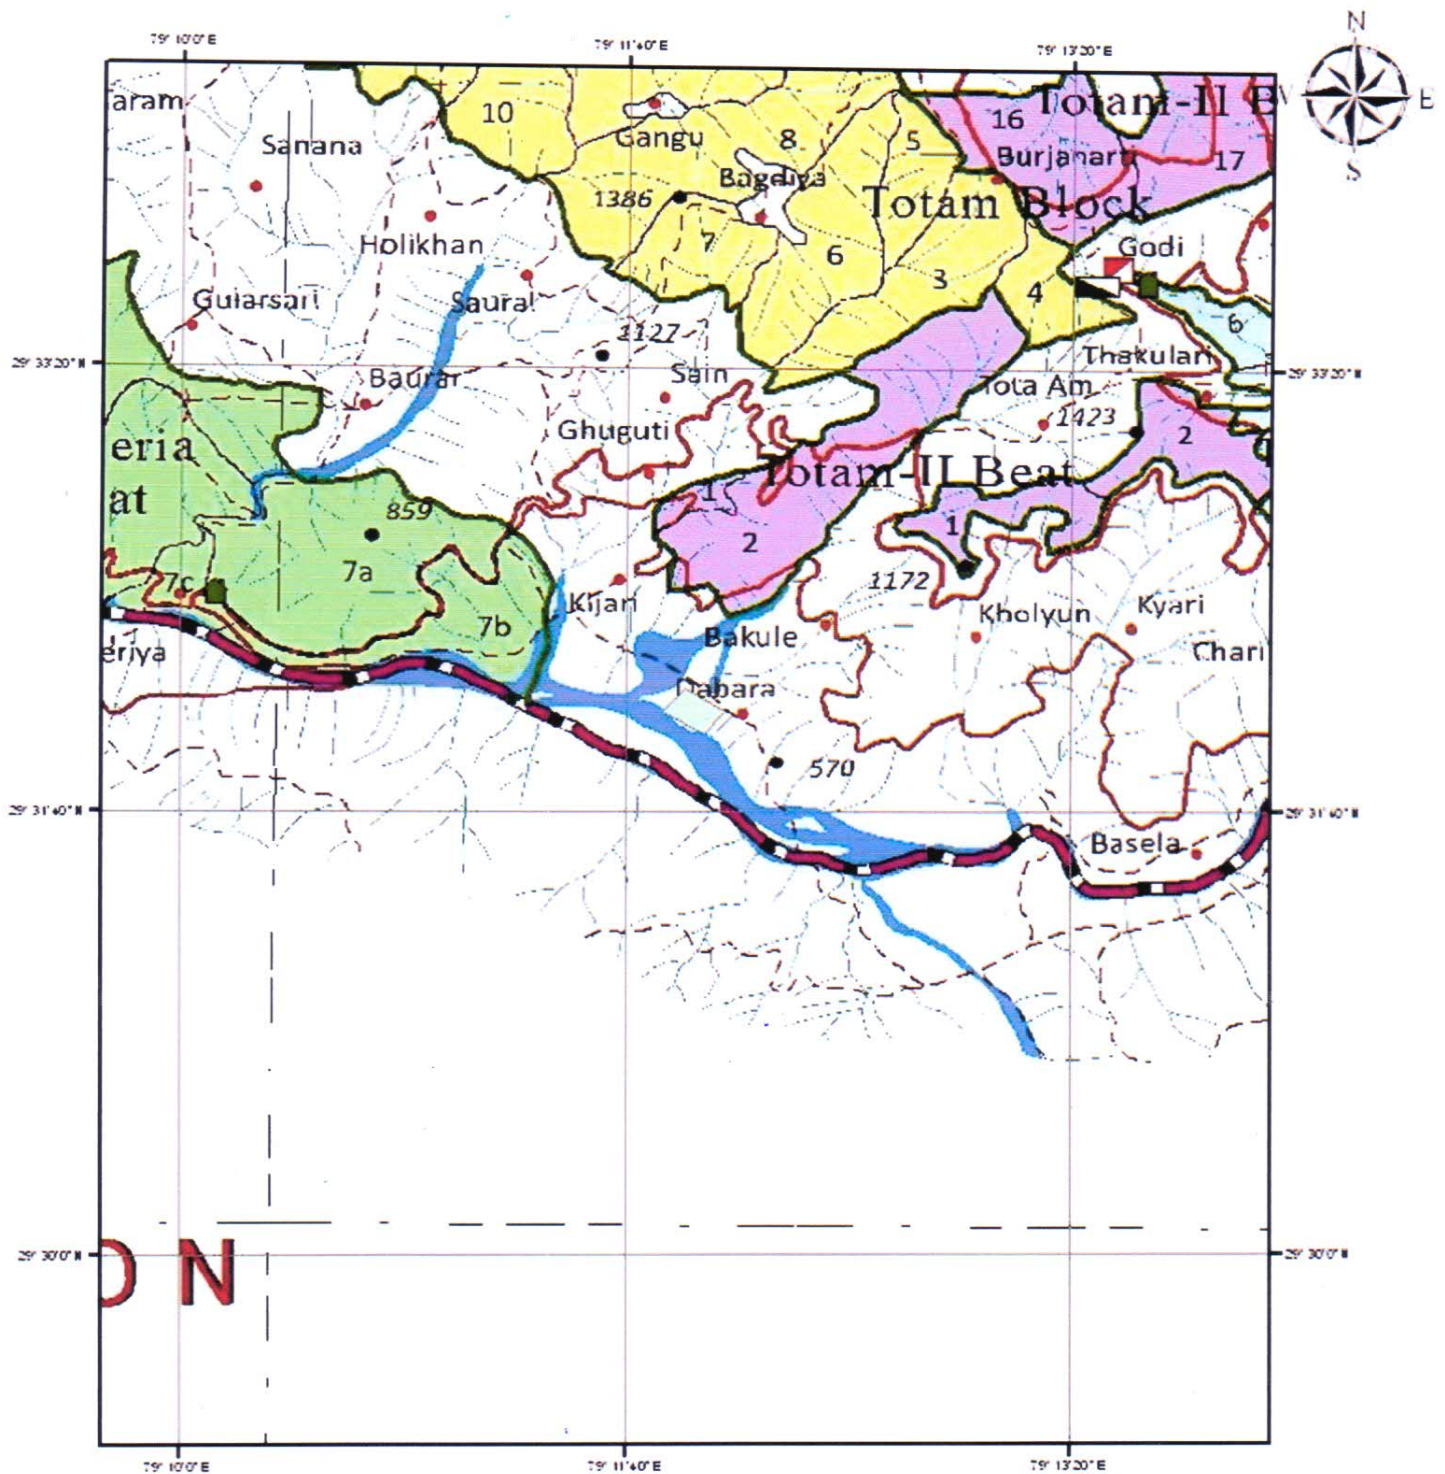


Legend

Propose Area

CE
Assistant Engineer
Const. Division P.W.D.
Ranikhet

DM
अभिषेक अधिकारी
निर्माण विभाग, जिला पंचायत
रानीखेत (प्रस्तावित)

जियोरेफेरेंस मैप :- विनायक रिखाट कोटियाग मोटर मार्ग का नव निर्माण हेतु क्षतिपूर्क वृक्षारोपण हेतु चयनित स्थल

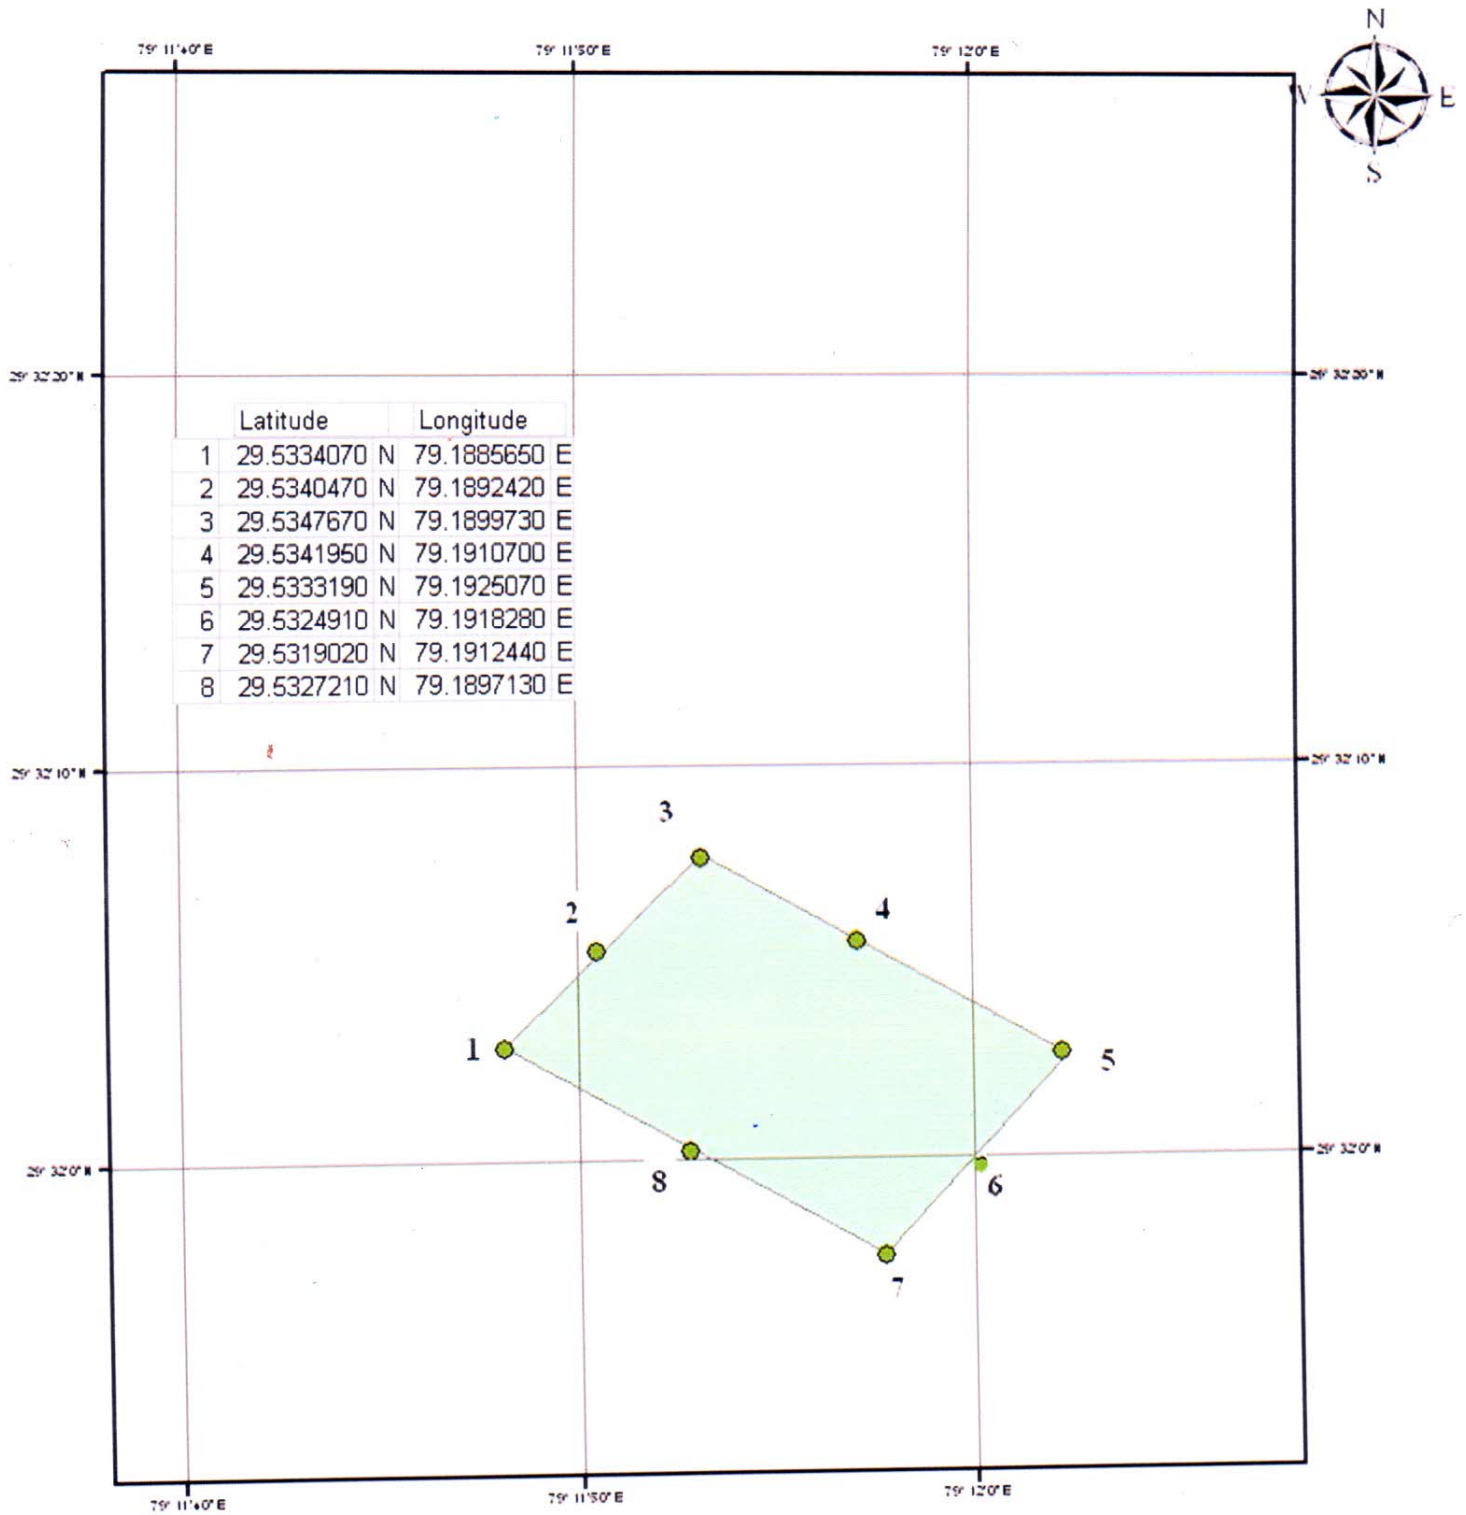

Legend

 Propose Area


 Assistant Engineer
 Const. Division P.W.D.
 Banikhet


 अधिकारी अभियन्ता
 निर्माण खण्ड, लो.नि.वि.
 धनौखेत (अरमोहा)