
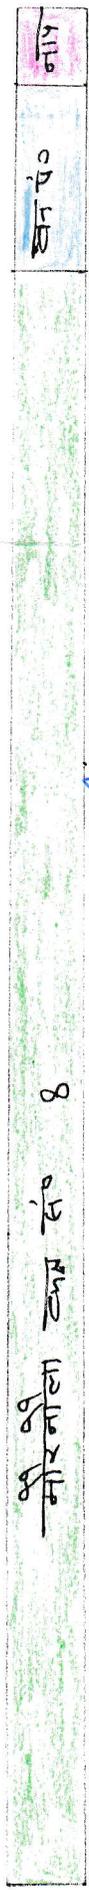


परियोजना का नाम - जनपद अरमोडा के विधानसभा जोशवट में राइफाउट से दो चौड़िया तक मोटर मार्ग ल०-5.00कि०मी.

कार - चर्च

पत्रा 1 CM = 100मी.

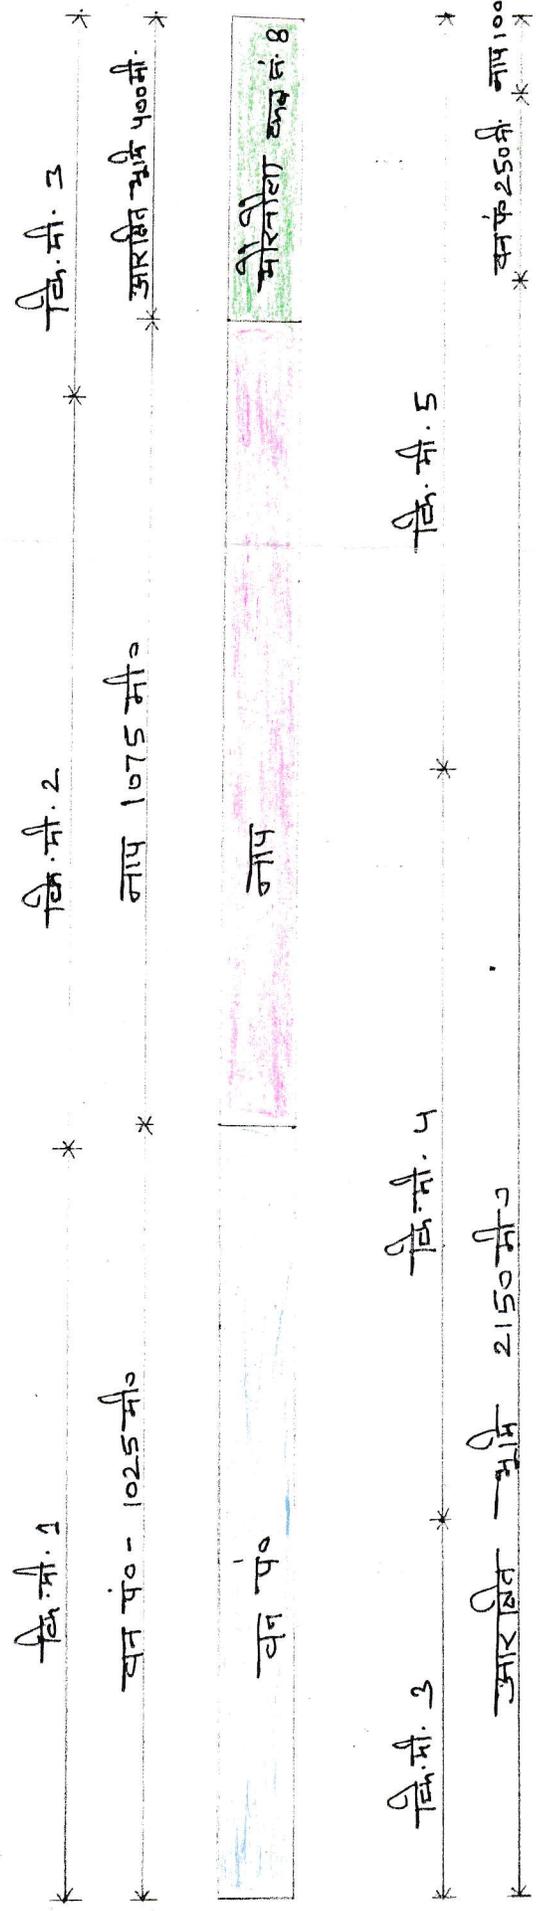

सहायक अभियन्ता,  
राज्यीय खण्ड, लो० वि० प्रांतीय खण्ड, लो० वि० वि०  
बलसोडा,  
अधिसारी अभियन्ता,  
राज्यीय खण्ड, लो० वि० प्रांतीय खण्ड, लो० वि० वि०  
बलसोडा.

वन क्षेत्राधिकारी  
सुनी गोला वन क्षेत्र  
मैतीताल वन प्रभाग मैतीताल

प्रभागीय क्षेत्राधिकारी  
मैतीताल वन प्रभाग, मैतीताल

| क्र.सं. | भूमि का प्रकार  | क्षेत्र (क्ष०) | सं. |
|---------|-----------------|----------------|-----|
| 1       | आरक्षित वन भूमि | 2.255          |     |
| 2       | वन पंचाफत भूमि  | 1.147          |     |
| 3       | नाप भूमि        | 1.058          |     |
|         | योग             | 4.500          |     |