


(Not To Scale)

परियोजना का नाम:- जनपद पिथौरागढ़ के विधान सभा क्षेत्र पिथौरागढ़ के विकासखण्ड मूनाकोट में माड़ मसौली मोटर मार्ग का संगट्टा तक विस्तार कार्य।

बारचार्ट

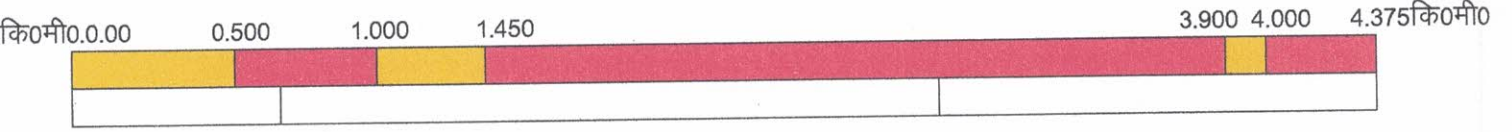

नोट :- (प्रस्तावित मोटर मार्ग हेतु)

1. जिस किमी० पर जो ग्राम पड़ता हो, उसके नाम का भी बारचार्ट में उल्लेख किया जाय।
2. यदि प्रस्तावित मार्ग पूर्व निर्मित मार्ग से आगे निर्मित किया जाना है तो पूर्व निर्मित मार्ग के नाम का बारचार्ट में उल्लेख करते हुये भारत सरकार की स्वीकृति का भी उल्लेख किया जाय एवं तदनुसार आगे निर्मित किये जाने वाले प्रस्तावित मार्ग के किमी० का क्रमशः उल्लेख करें।
3. यदि मार्ग का चौड़ीकरण किया जाना प्रस्तावित हो तो पूर्व निर्मित मार्ग की चौड़ाई का उल्लेख करते हुये वर्तमान में प्रस्तावित मार्ग के चौड़ाई का बारचार्ट में स्पष्ट उल्लेख किया जाय।

संकेत तालिका

| भूमि की श्रेणी      | रंग      | क्षेत्रफल (हे० में) |
|---------------------|----------|---------------------|
| आरक्षित वन भूमि     | हरा      | —                   |
| सिविल एवं सोयम भूमि | पीला     | 0.945               |
| वन पंचायत भूमि      | नीला     | —                   |
| संरक्षित वन भूमि    | भूरा     | —                   |
| नाप भूमि            | अन्य रंग | 2.9925              |

ह०/-  
प्रभागीय वनाधिकारी

  
वन क्षेत्राधिकारी  
पिथौरागढ़

ह०/-  
प्रयोक्ता एजेन्सी

  
प्रभागीय वन अधिकारी  
पिथौरागढ़ विकास प्रभाग  
पिथौरागढ़