मिनी बाईपास तिराहे से झुमका तिराहे तक रामपुर रोड, बरेली का चौडीकरण, सडक के मध्य मे डिवाईडर एवं सडक के बॉयी ओर आर0सी0सी0 एस0डब्लू0ड्रेन का निर्माण कार्य।

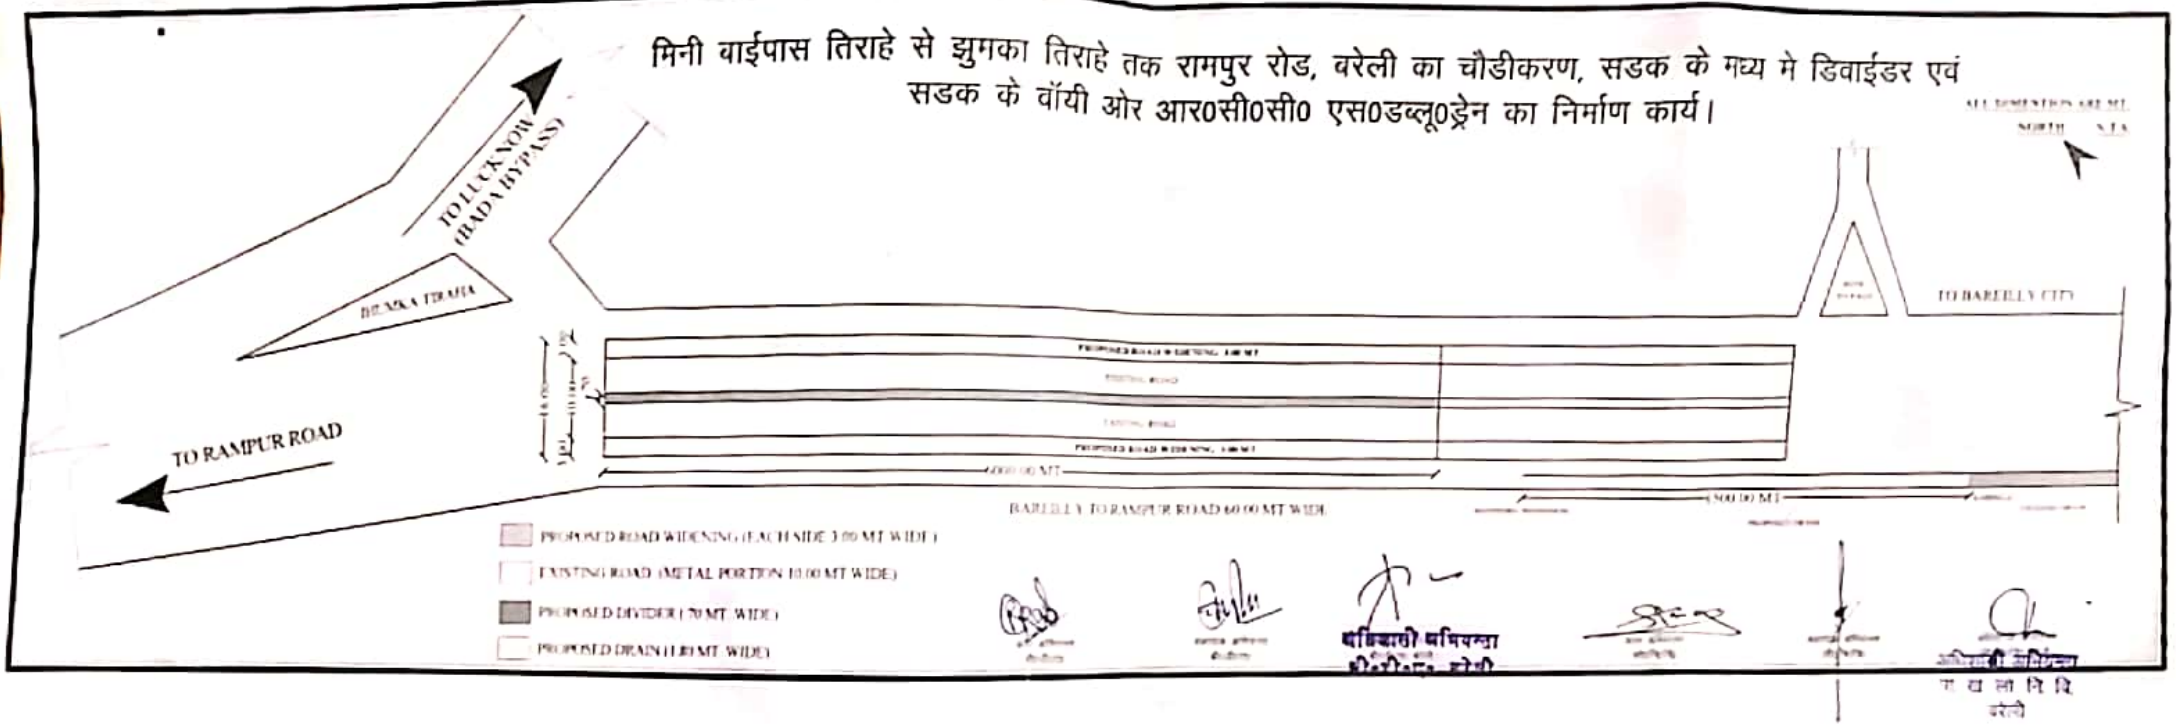

अधिशासी अभियन्ता
प्रा0 ख0 ल0 नि0 वि0
बरेली

प्रभागीय निदेशक
सामाजिक वानिकी प्रभाग
बरेली

Scanned with CamScanner