


जियोरेफरेंस मैप-मा0 मुख्यमंत्री जी की घोषणा सं0 185/2017 के अंतर्गत जनपद देहरादून के विधानसभा क्षेत्र डोईवाला दूधली मुख्य मार्ग से चांदमारी मिस्सरवाला लच्छीवाला पुल तक मोटर मार्ग का डबल लेन में निर्माण एवं फुटपाथ का निर्माण कार्य हेतु

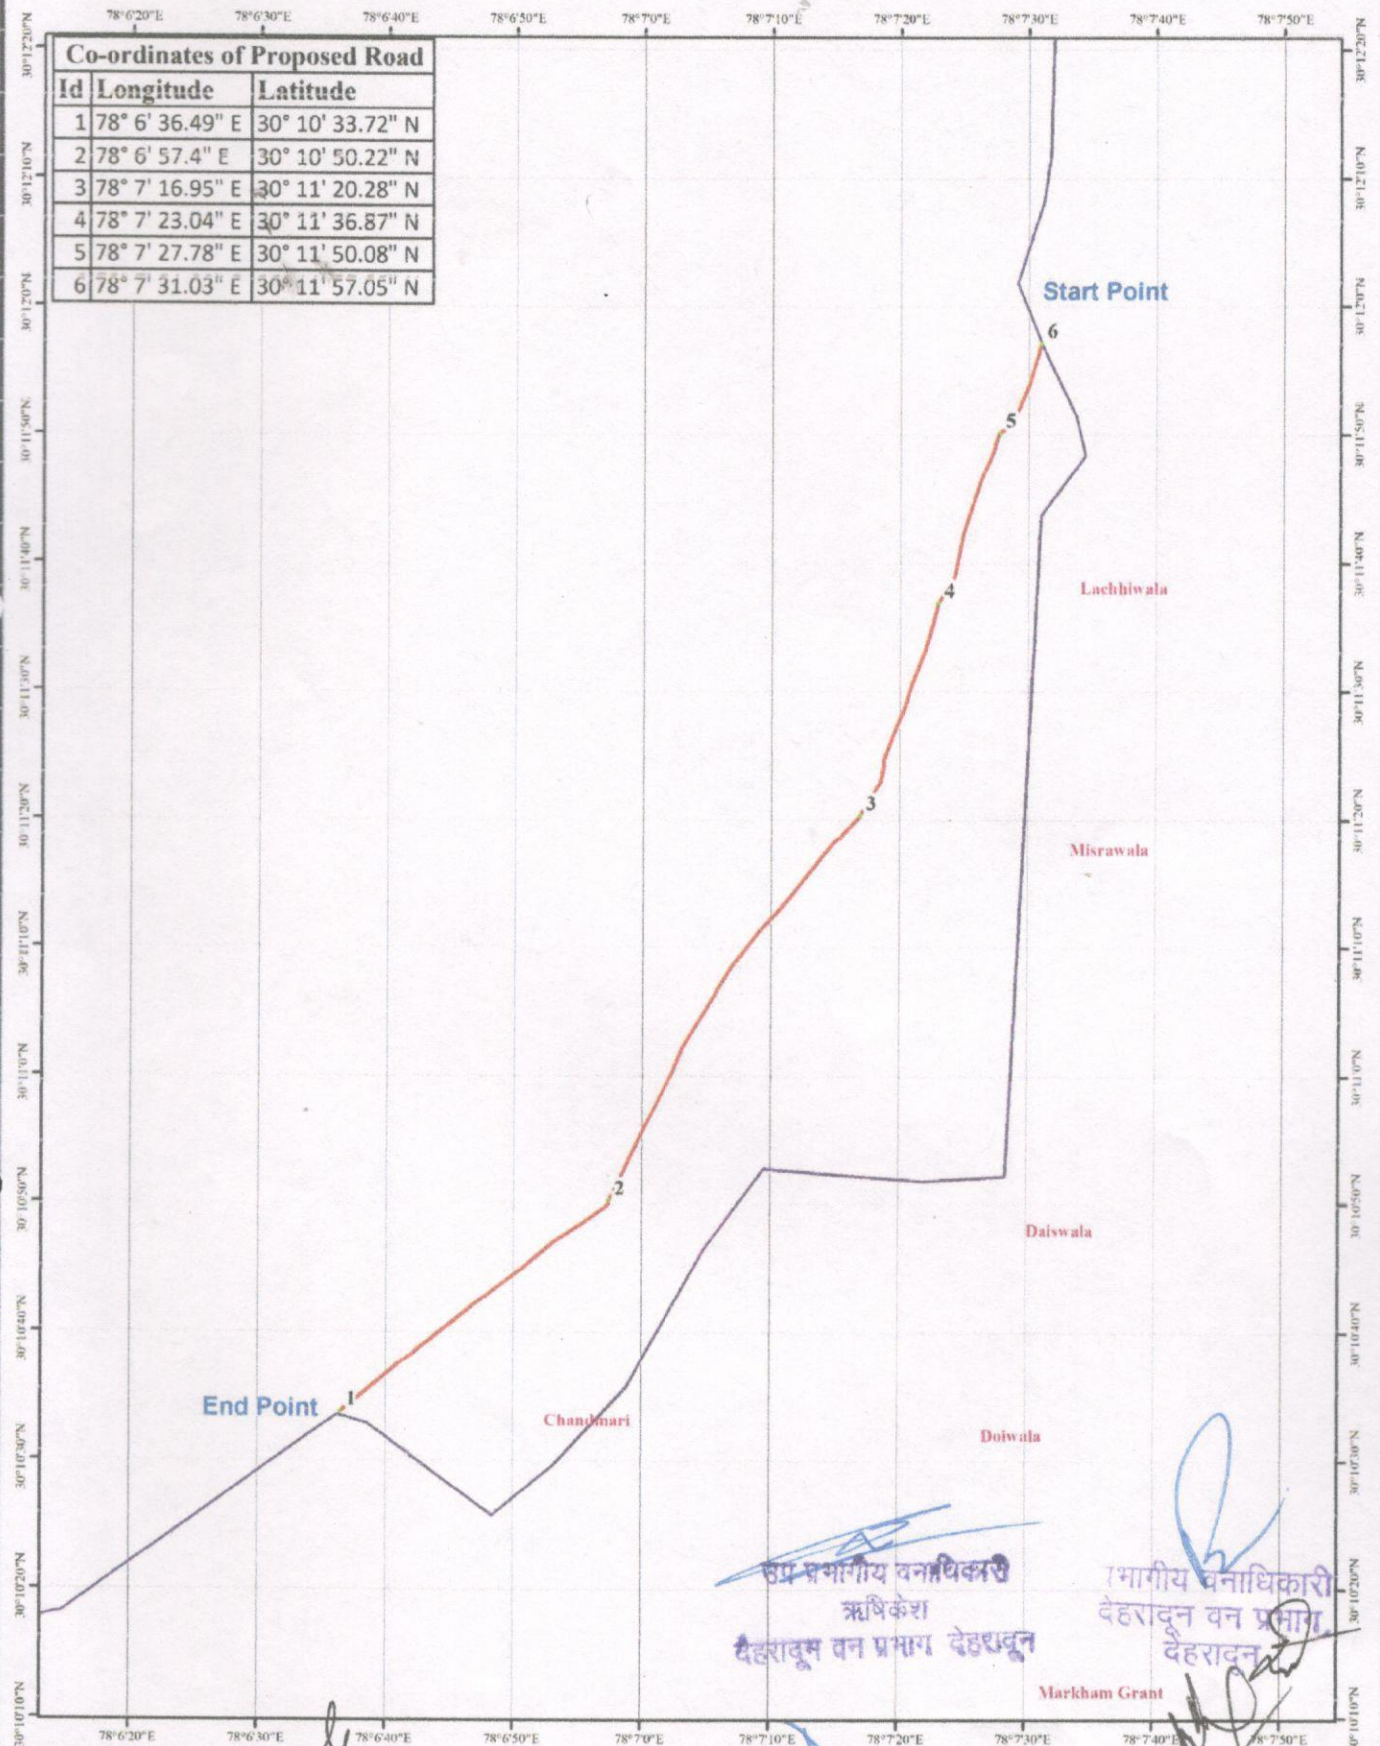

Co-ordinates of Proposed Road		
Id	Longitude	Latitude
1	78° 6' 36.49" E	30° 10' 33.72" N
2	78° 6' 57.4" E	30° 10' 50.22" N
3	78° 7' 16.95" E	30° 11' 20.28" N
4	78° 7' 23.04" E	30° 11' 36.87" N
5	78° 7' 27.78" E	30° 11' 50.08" N
6	78° 7' 31.03" E	30° 11' 57.05" N



Legend

- Proposed Road
- GPS Coordinates of Road
- Existing Road

वन विभागीय अधिकारी
लोखीवाला रेंज
देहरादून वन प्रभाग

AAE

सहायक अभियन्ता
अस्थाई खण्ड, लोखीवाला रेंज
देहरादून वन प्रभाग

Executive Engineer
Temporary Division
P.W.D., Rishikesh

1:12,000

Prepared by: JCGG, PGCE, O.P., Dehra