


डिजिटल मैप:-जनपद देहरादून, तहसील विकासनगर के अंतर्गत सोरना डोबरी में स्थित, श्रीमती इंद्रा नेगी, पत्नी श्री आई० एस० नेगी के घर भूमि हेतु विद्युत लाइन के नवनिर्माण हेतु (कुल लम्बाई-750 मी०)

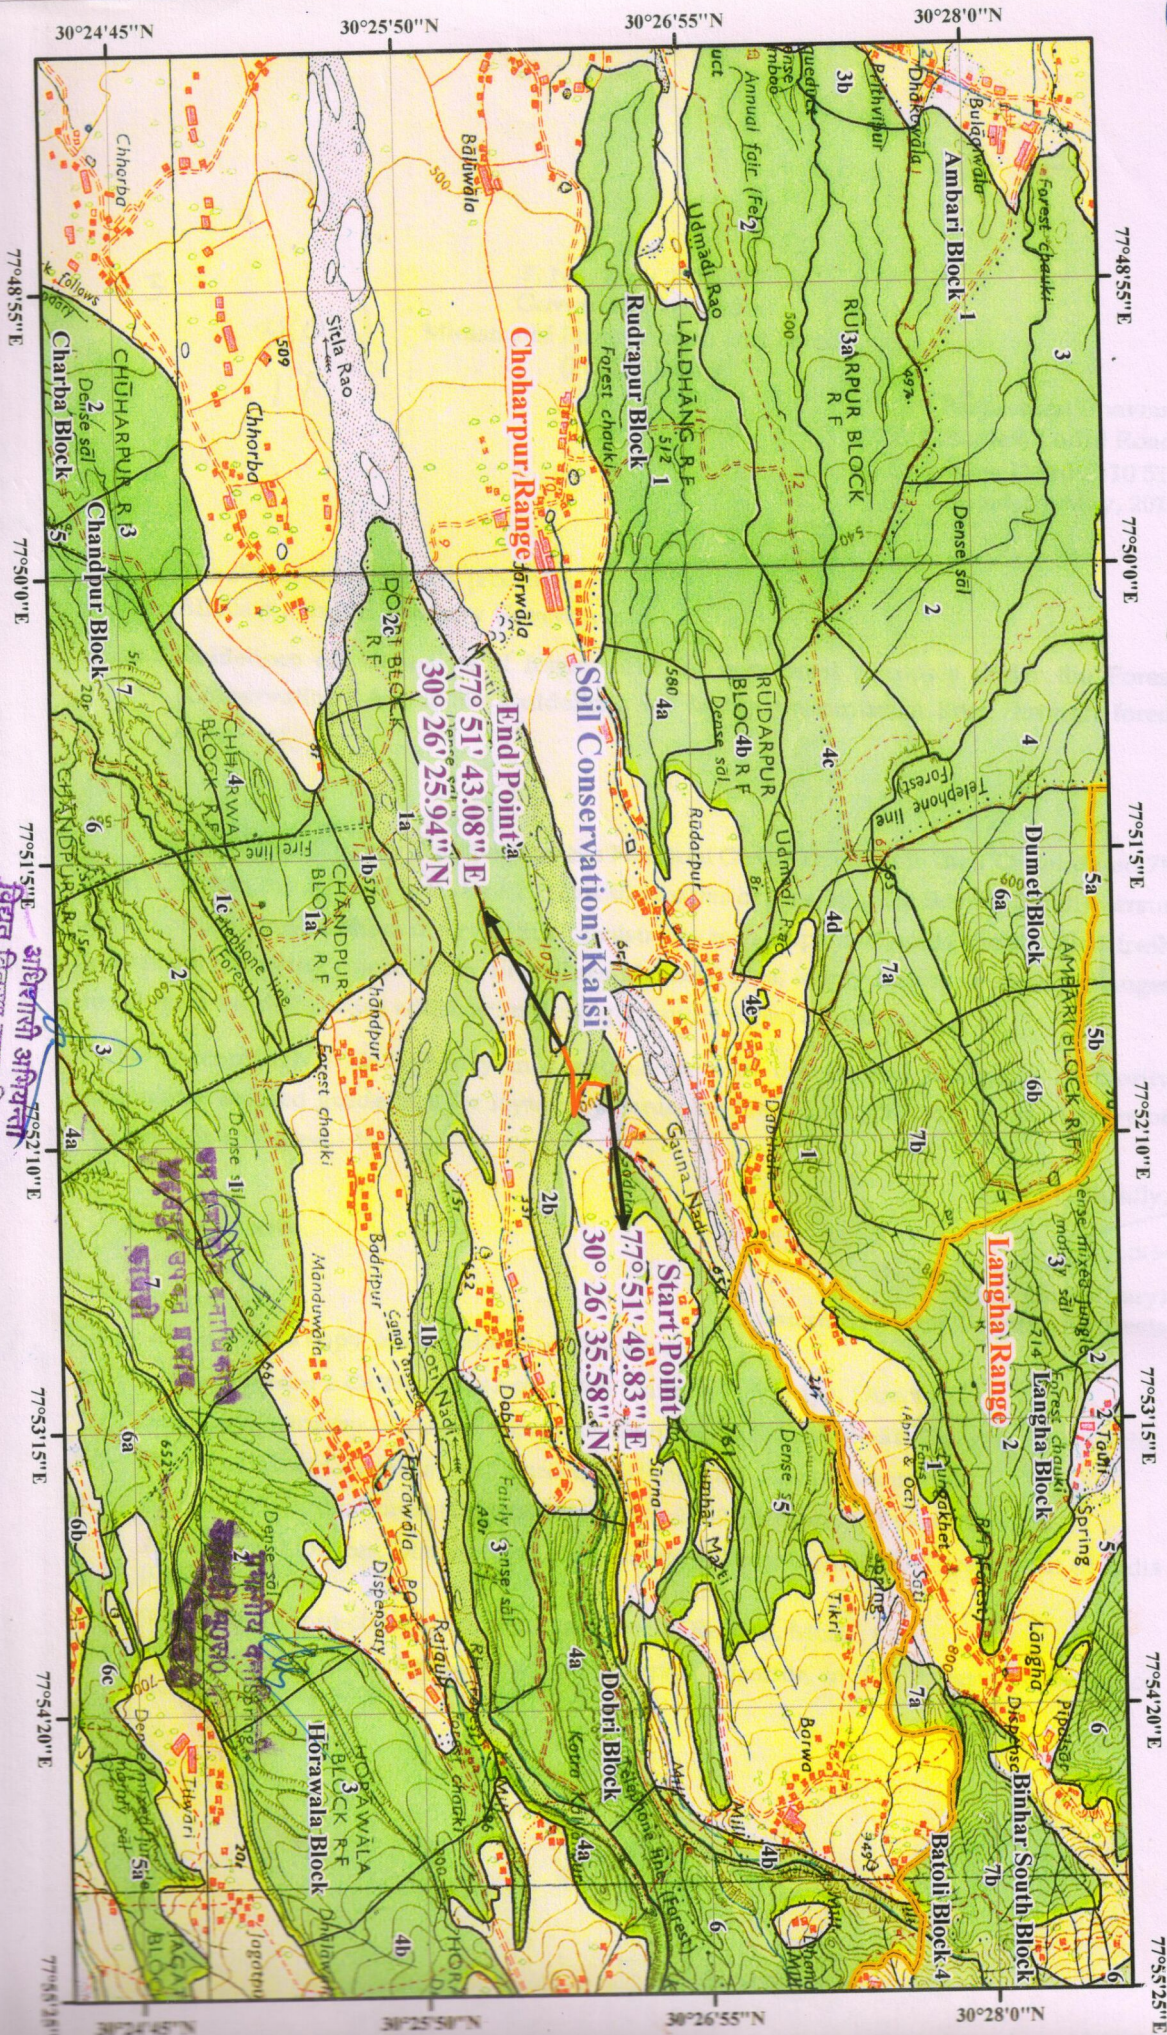

अधिराजी अभियन्ता
विद्युत वितरण खाण्ड विकासनगर