


जियोरेफरेन्स मैप :-400 के0वी0 मुजफरनगर विष्णुप्रयाग द्विपथ पारेषण लाइन के टावर संख्या 266 के क्षतिग्रस्त होने के कारन दो नए टावरों के निर्माण कार्य हेतु

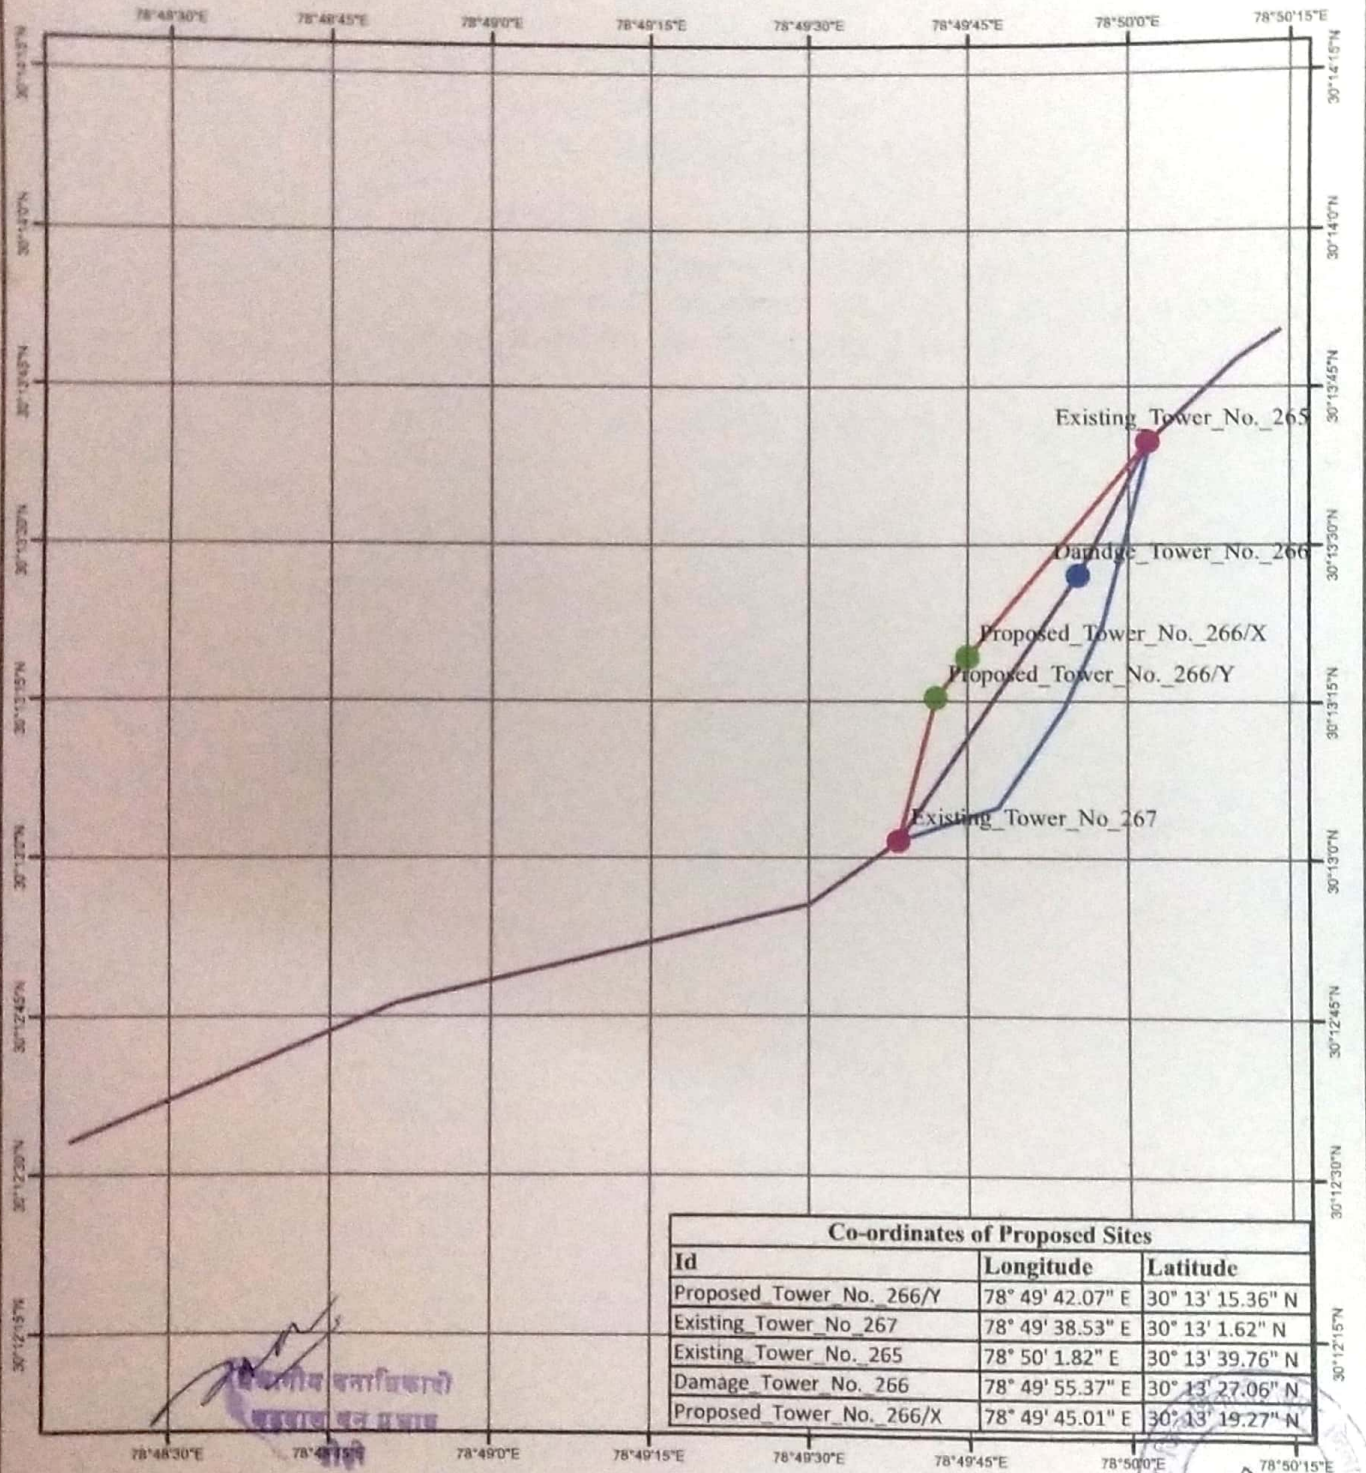

Legend

- Proposed Towers
- Existing Tower
- Damage Tower
- Existing Transmission Line
- Proposed Transmission Line

Sachin
A.E VMTL

Executive Engineer
Electy 400 KV S/S Division
UPPCL Jolly Road
Muzaffarnagar

उपजिलाधिकारी
श्रीनगर, गढ़वाल
जनक शर्मा
पौड़ी जिला नगरपालिका