


# Georeference Map-Development of 126 Km Rail Link from Rishikesh to Karnprayag in the state of Uttarakhand - Additional Land for Station Yard and Tunnel at Gram Nagrasu (Area 0.4769 ha)

0 0.050.1 0.2 0.3 0.4 Km

Scale-1:2,500

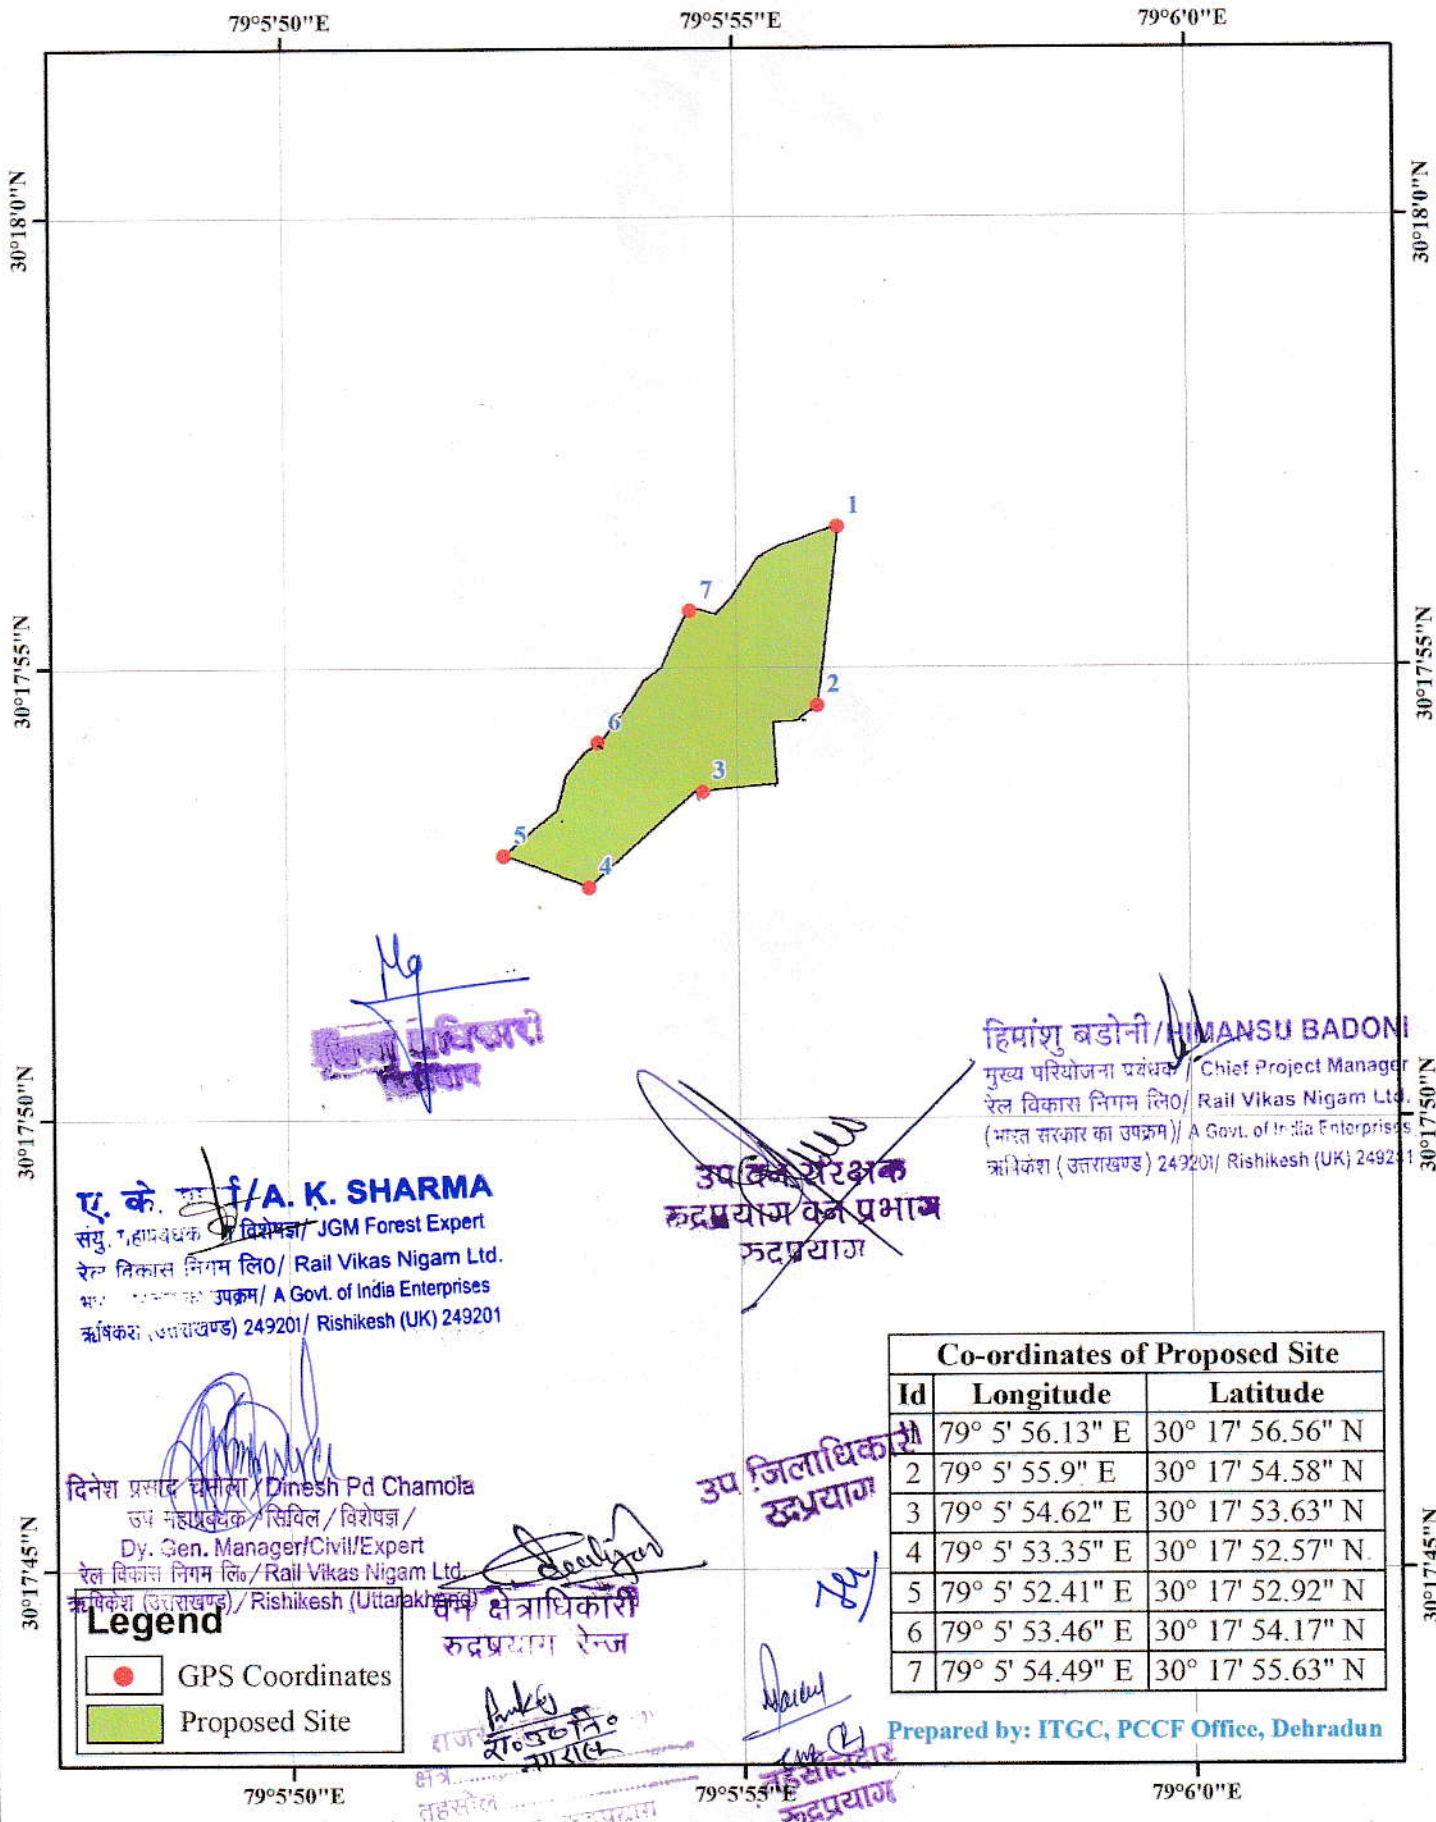

**ए. के. शर्मा / A. K. SHARMA**  
संयु. महाप्रबंधक / विशेषज्ञ / JGM Forest Expert  
रेल विकास निगम लि० / Rail Vikas Nigam Ltd.  
भारत सरकार का उपक्रम / A Govt. of India Enterprises  
क्रांशिकेश (उत्तराखण्ड) 249201 / Rishikesh (UK) 249201

**दिनेश प्रसाद चमोला / Dinesh Pd Chamola**  
उप महाप्रबंधक / सिविल / विशेषज्ञ /  
Dy. Gen. Manager/Civil/Expert  
रेल विकास निगम लि० / Rail Vikas Nigam Ltd.  
क्रांशिकेश (उत्तराखण्ड) / Rishikesh (Uttarakhand)

## Legend

- GPS Coordinates
- Proposed Site

**उप निदेशक**  
**रुद्रप्रयाग वेन प्रभाकर**  
रुद्रप्रयाग

**हिमांशु बडोनी / HIMANSU BADONI**  
मुख्य परियोजना प्रबंधक / Chief Project Manager  
रेल विकास निगम लि० / Rail Vikas Nigam Ltd.  
(भारत सरकार का उपक्रम) / A Govt. of India Enterprises  
क्रांशिकेश (उत्तराखण्ड) 249201 / Rishikesh (UK) 249201

## Co-ordinates of Proposed Site

| Id | Longitude       | Latitude         |
|----|-----------------|------------------|
| 1  | 79° 5' 56.13" E | 30° 17' 56.56" N |
| 2  | 79° 5' 55.9" E  | 30° 17' 54.58" N |
| 3  | 79° 5' 54.62" E | 30° 17' 53.63" N |
| 4  | 79° 5' 53.35" E | 30° 17' 52.57" N |
| 5  | 79° 5' 52.41" E | 30° 17' 52.92" N |
| 6  | 79° 5' 53.46" E | 30° 17' 54.17" N |
| 7  | 79° 5' 54.49" E | 30° 17' 55.63" N |

Prepared by: ITGC, PCCF Office, Dehradun