


डिजिटल मैप :- मा० मुख्यमंत्री की घोषण संख्या 76/2017 के द्वारा विकासखण्ड हिण्डोलाखाल N (देवप्रयाग) के अन्तर्गत चन्द्रबदनी मैदान में मिनीस्टेडियम के निर्माण हेतु (क्षेत्रफल 0.600 है०)



SOI Toposheet No: 53J/11

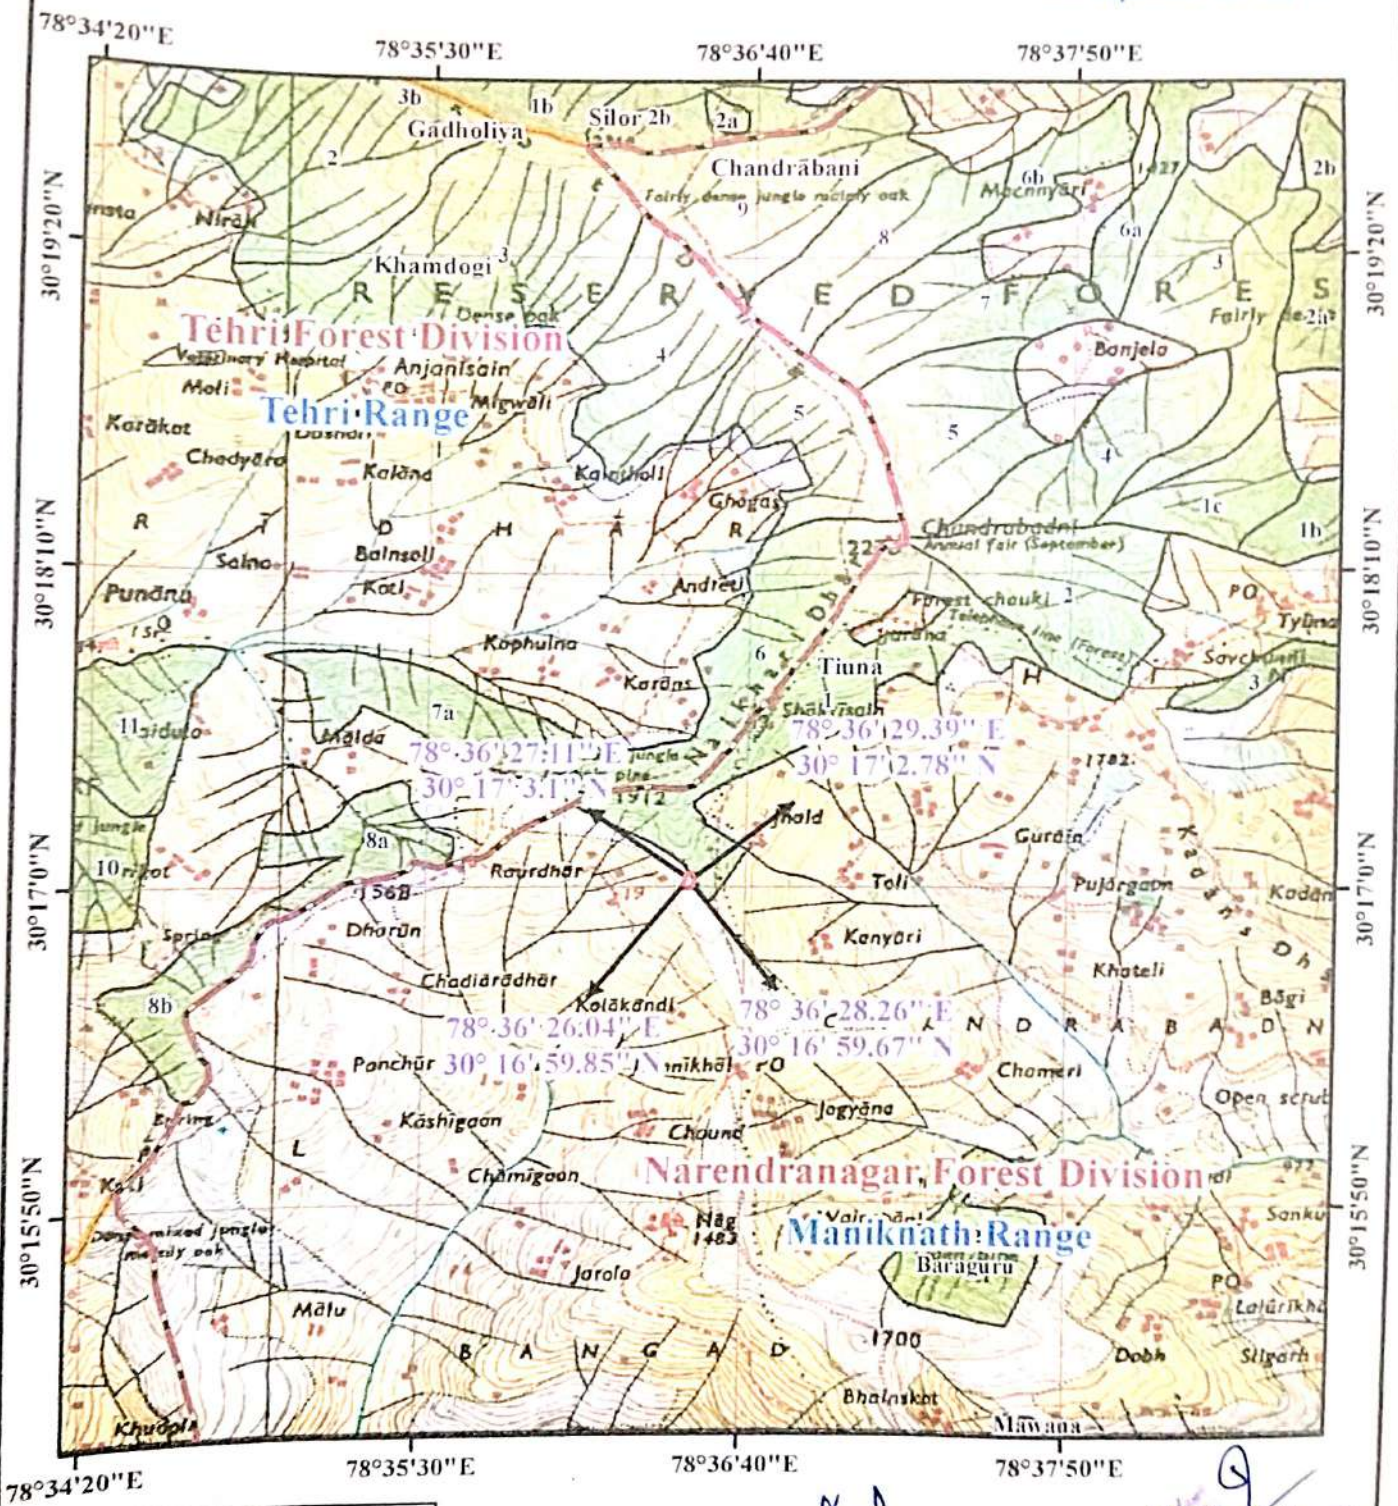

Legend

- Range Boundary
- Reserve Forest Area
- Division Boundary
- Proposed Land

उप प्रभागीय वनाधिकारी
(देवप्रयाग)



Prepared by: ITGC, PCCF Office, Dehra Dun

तहसीलदार (जिला अधिकारी)
देवप्रयाग, टि०ग० टिहरी मन्डाल
Distt Youth welfare
& P. R. D. Officer
Tehri Garhwal

16-3-2020
R.O.
Mannu