


14

Patal Bhuwaneswar Daula Nanishetla Shimayal bhul ki
Adhiyali Chamachaur To Chaukuna Motor Road Distt.
Pithoragarh (Length 9.300 KM)

1:50,000

N

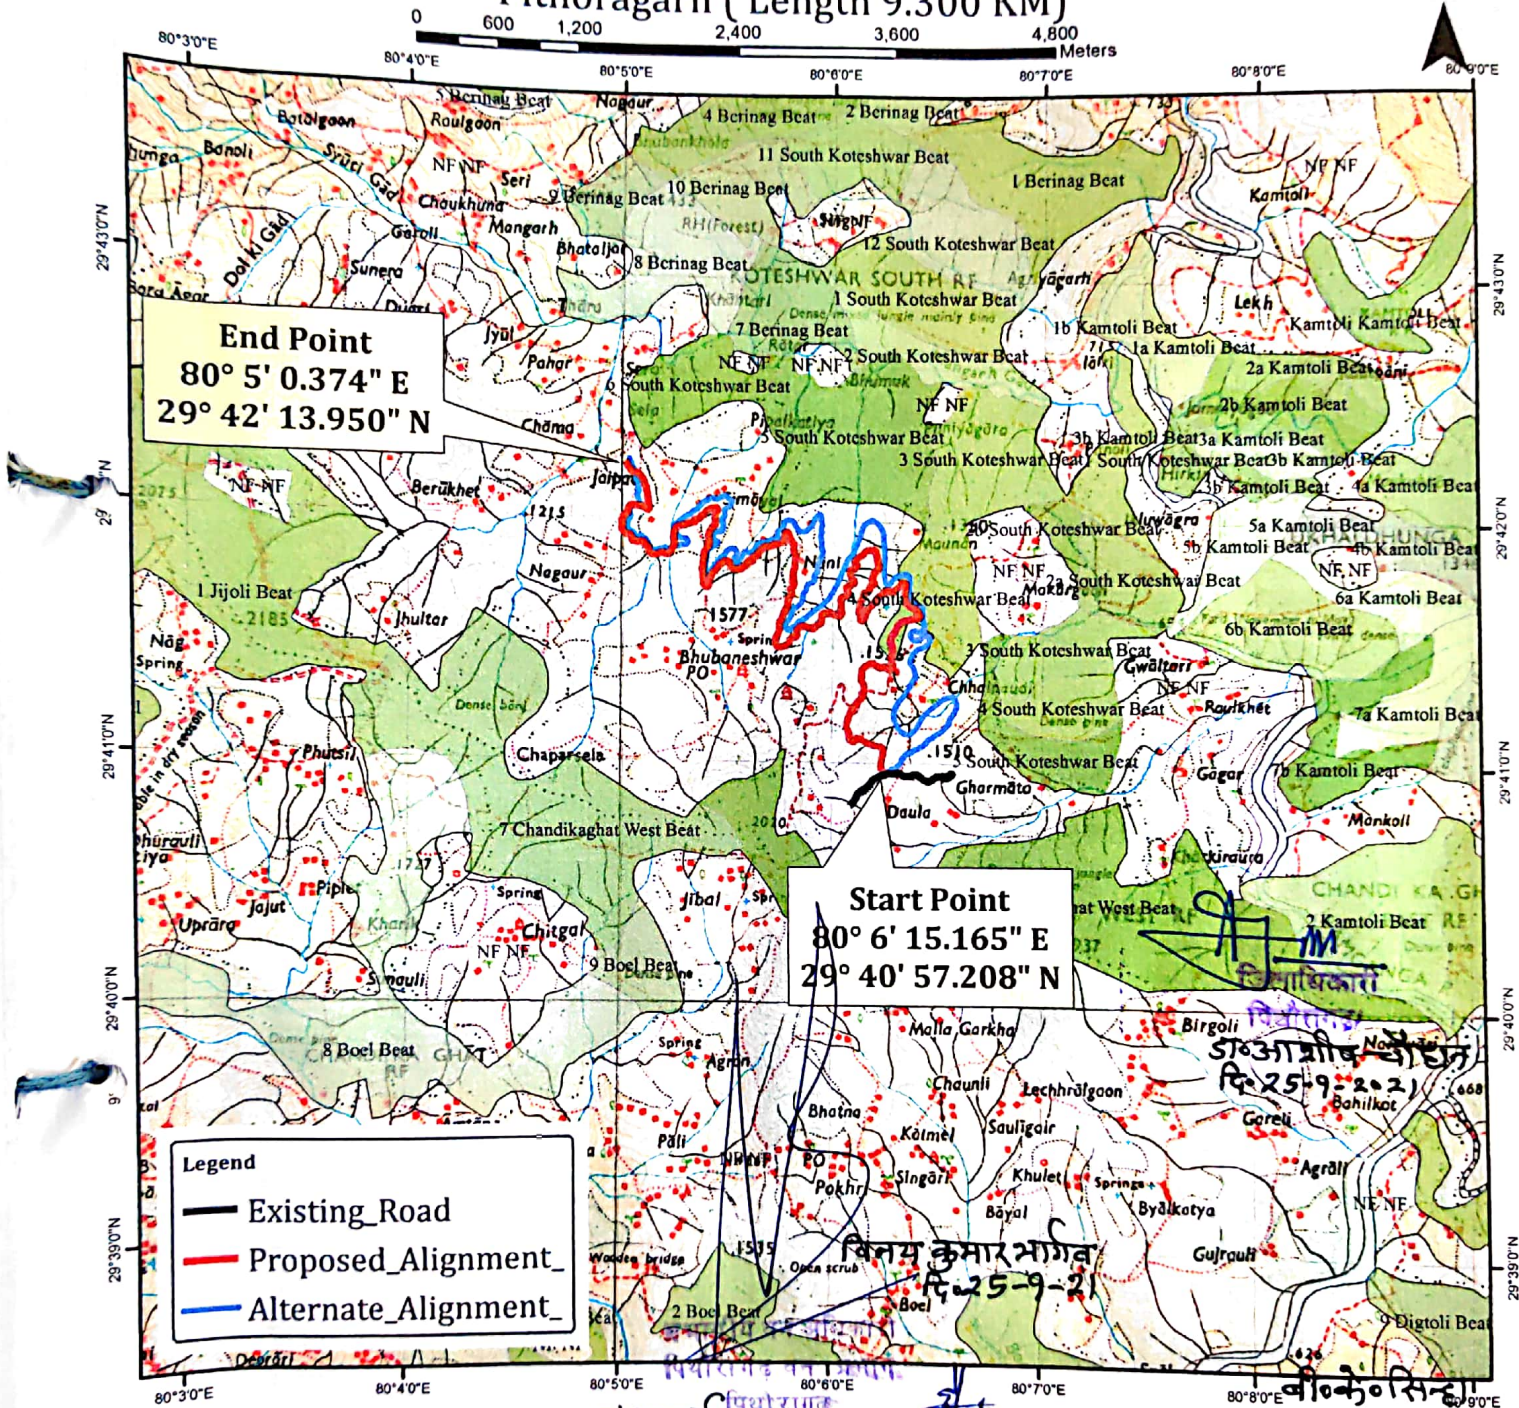

Legend
 — Existing Road
 — Proposed Alignment
 — Alternate Alignment

संजय कुमार
 दि. 25-8-21
 सहायक अभियन्ता
 ज० ख० लो० नि० वि०
 धरौनाग (पिथौरागढ़)

कुं. चन्द्रा महारा
 दि. 10-8-21
 निदेश अधिकारी
 धरौनाग

बघिशासी अभियन्ता
 बन्साई कण्ठ, पो. नि. वि.
 बेरीनाग (पिथौरागढ़)

दि. 25/8/21
 राजस्व लेख निरीक्षक
 क्षेत्र...
 तहसील...

दि. 28-8-21
 तहसीलदार
 बेरीनाग
 हिमाग्रीजोशी

दि. 28-8-21
 अभियन्ता
 पिथौरागढ़