


अल्मोड़ा-घाट मोटर मार्ग के चितई तिराहे से (हरिदत्त पेटशाली इण्टर कालेज से आगे) पेटशाल तक वैकल्पिक मार्ग (लम्बाई 6.00 कि०मी०) Scale 1:15000

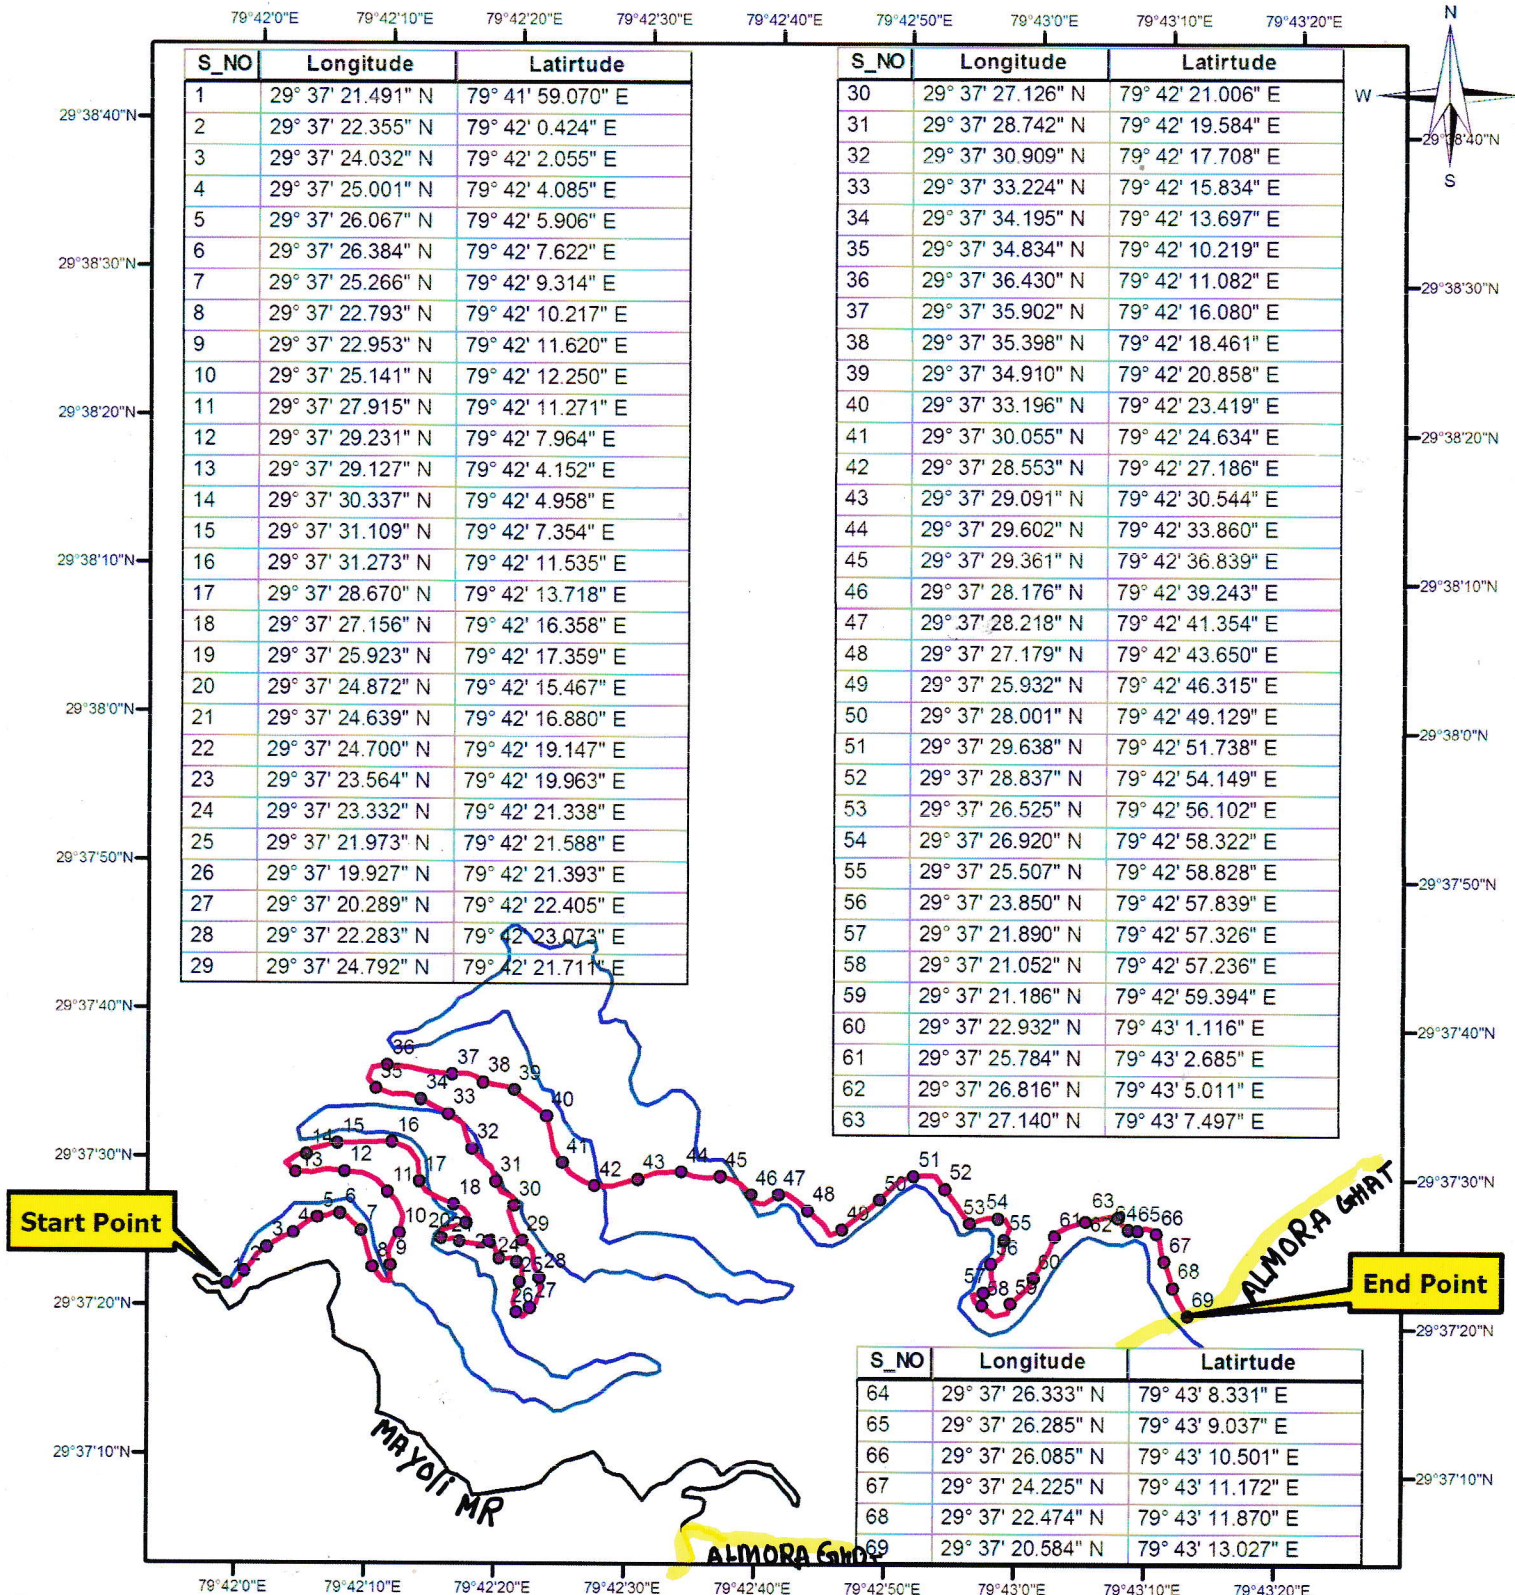

Legend :-

- GPS
- Existing Almora ghat MR
- Main Alignment
- Existing Mayoli Road
- Alternate Alignment

सहायक अभियन्ता
निर्माण खण्ड, लो०नि०बि०
अल्मोड़ा

अधिकांसी अभियन्ता,
निर्माण खण्ड, लो०नि०बि०
अल्मोड़ा