


जियोरेफरेन्स मैप – जनपद देहरादून की मसूरी नगरपालिका में मसूरी शहर की सीवरेज योजना के अन्तर्गत कैमल बैक जोन में सीवरेज ट्रीटमेंट प्लांट के निर्माण हेतु

0 15 30 60 M

Scale- 1:1,500

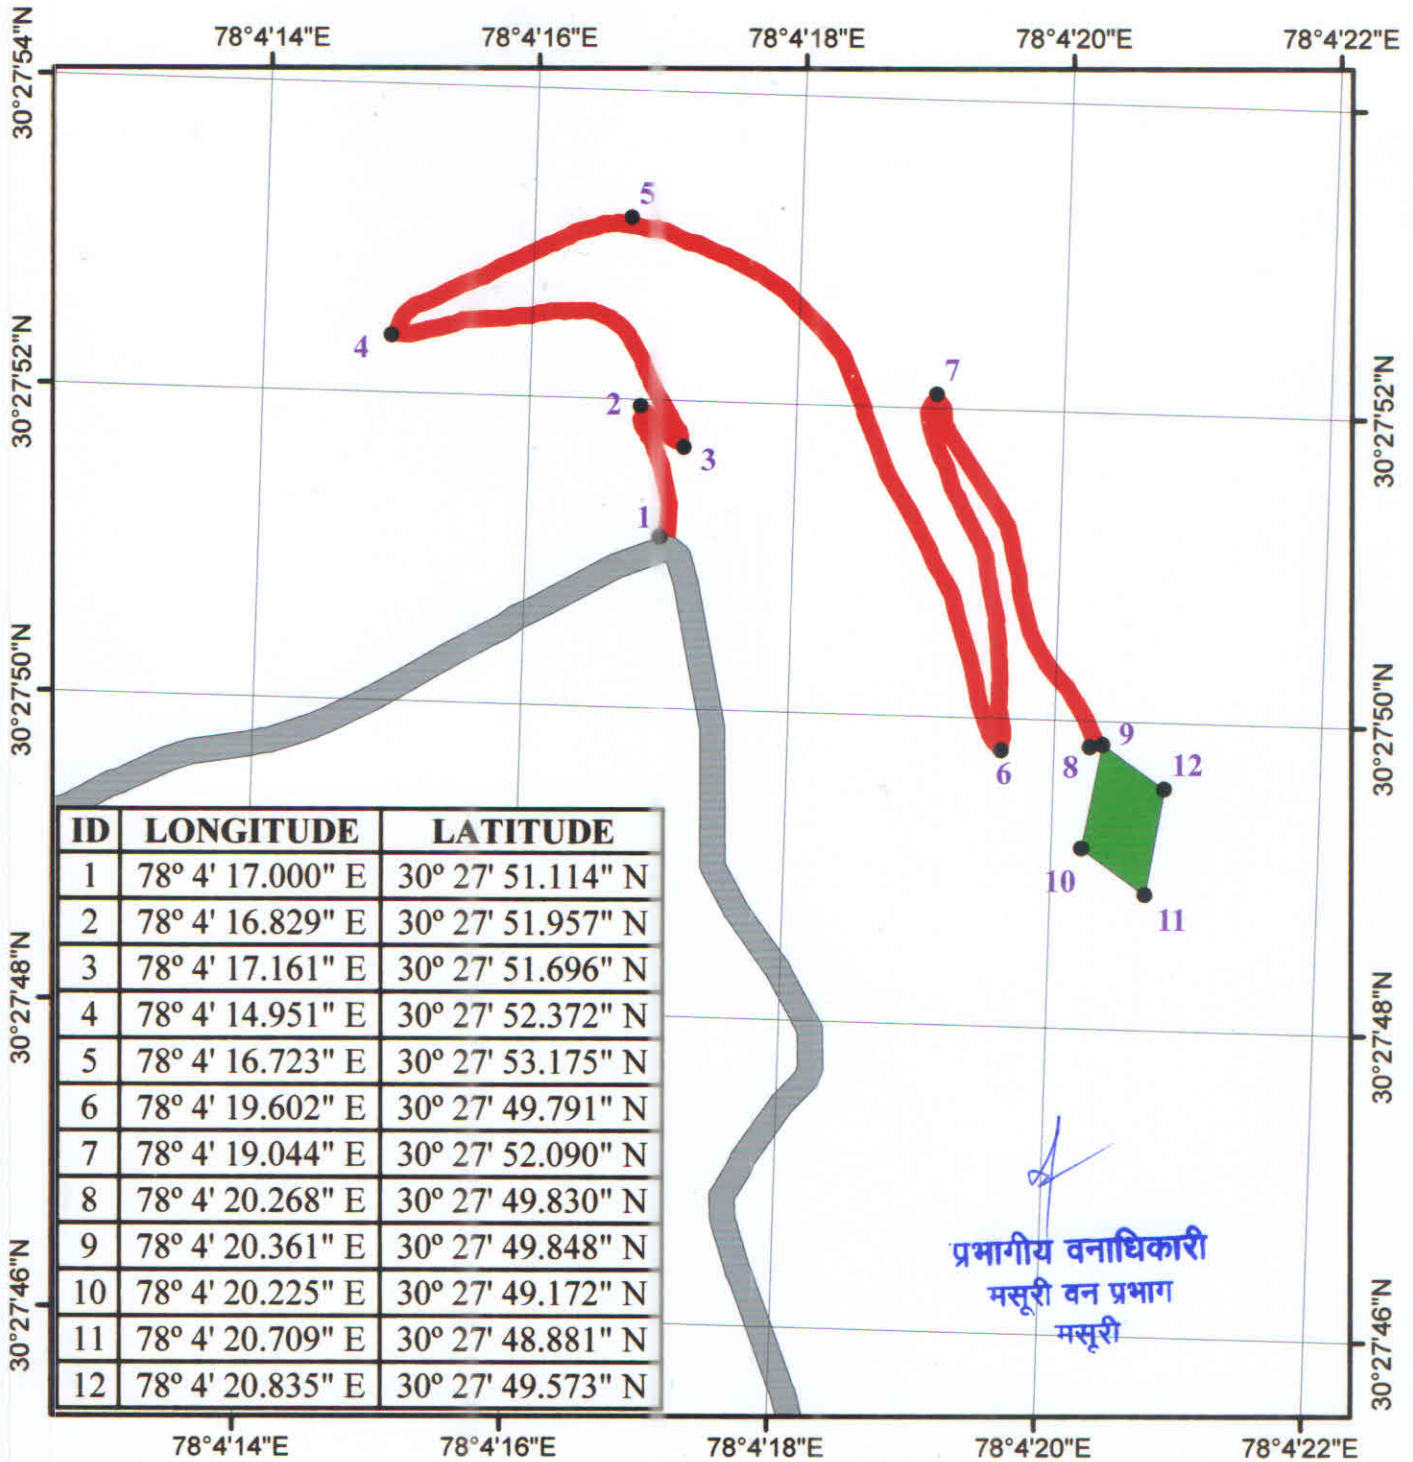

Legend

- GPS Point
- Proposed Land For STP
- Proposed Footpath
- Existing Camel Back Road

प्रभागीय वनाधिकारी
मसूरी वन प्रभाग
मसूरी

वन क्षेत्राधिकारी
मसूरी जिला
मसूरी वन प्रभाग

अधिसारी अभियन्ता
निर्माण शाखा
उत्तराखण्ड पेयजल निगम
मसूरी (देहरादून)