


डिजिटल मैप:-सिरकारी भ्योल जल विद्युत परियोजना के निर्माण कार्य हेतु क्षतिपूरक वृक्षारोपण स्थल (क्षेत्रफल 60.0 है०)

0 0.25 0.5 1 1.5 2 Km

Scale-1:50,000

SOI Toposheet No: 62 B/04, 62 B/08

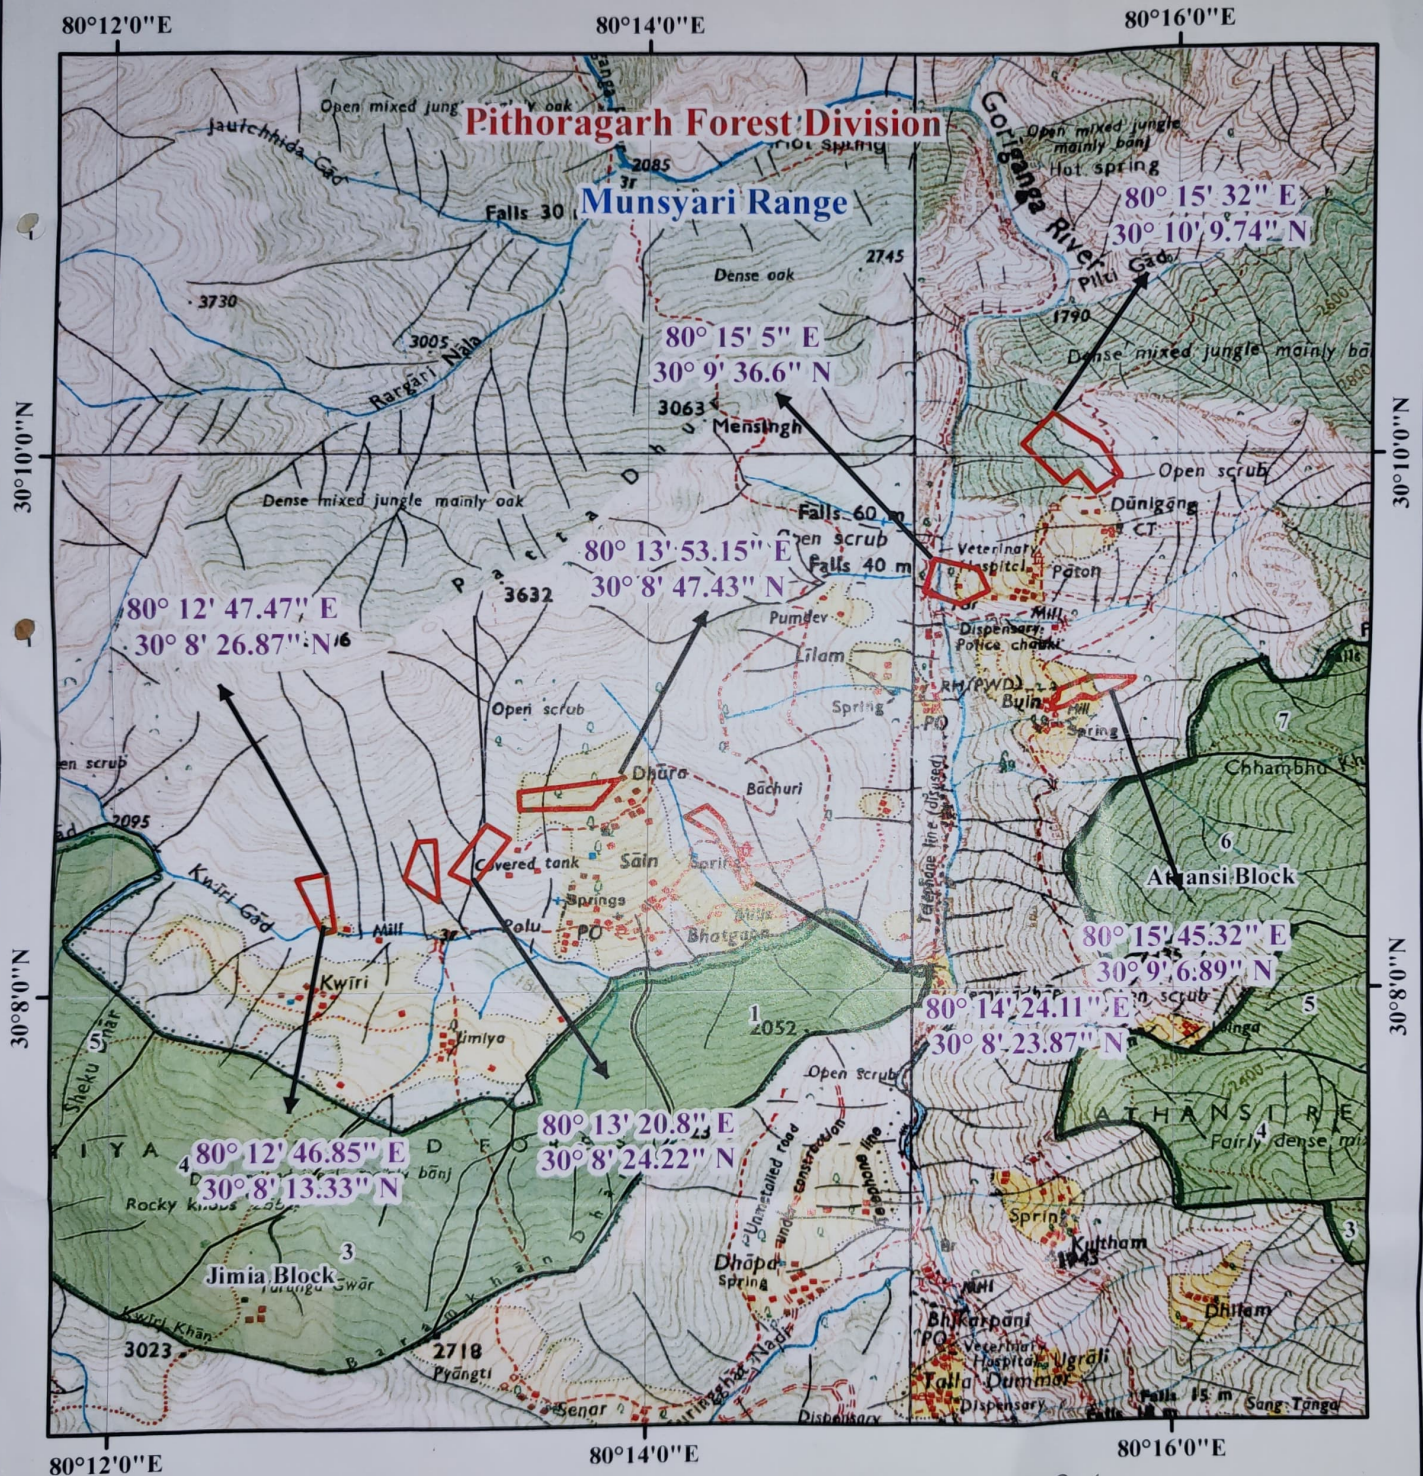

Legend

- Range Boundary
- Reserve Forest Area
- Division Boundary
- Proposed Land

राज्य वन विभाग
पटौती, पौड़ी
तहसील, मुन्स्यारी
जिला-पिथौरागढ़

वन क्षेत्र विकास
मुन्स्यारी

प्रतिष्ठापक
तहसीलदार
मुन्स्यारी
9/11/23

उप निरीक्षक
मुन्स्यारी
9/11/23