
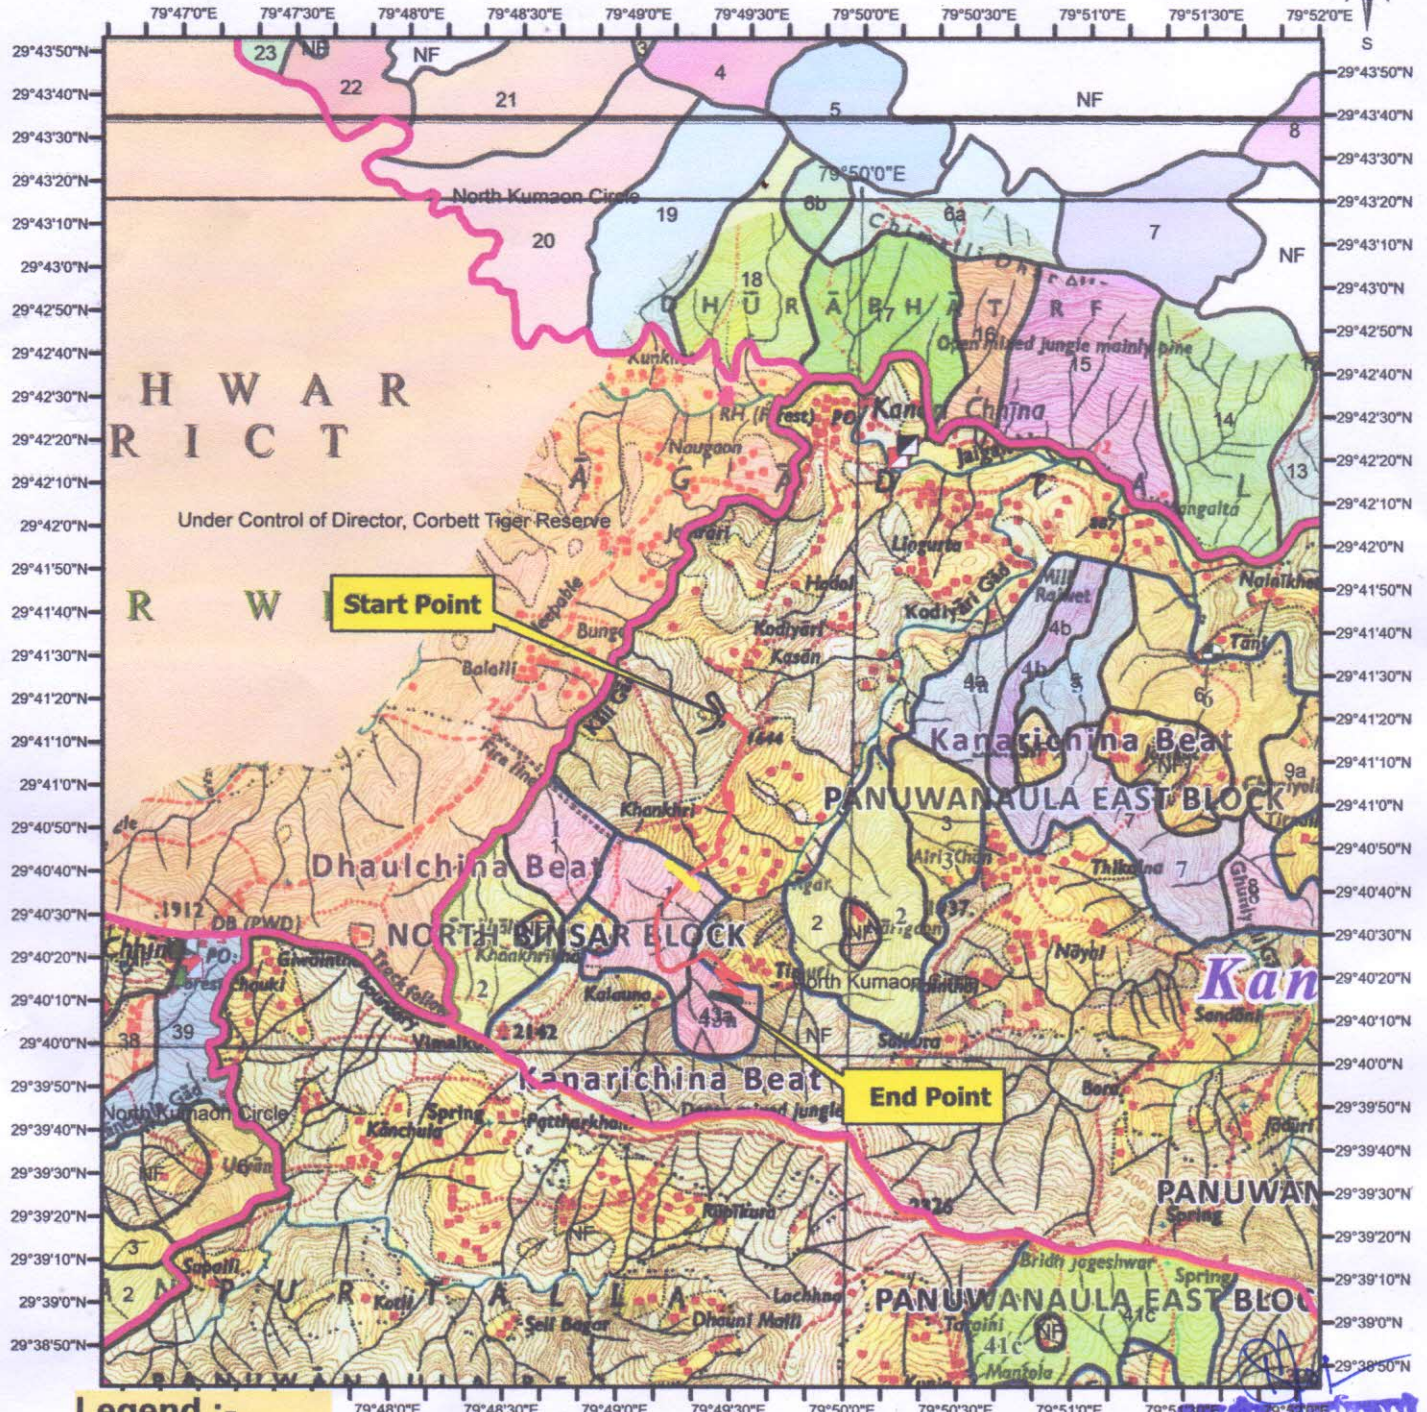


जनपद अल्मोड़ा में कसान बैण्ड से तिमुरी खाखरी तक मोटर मार्ग का नव निर्माण कार्य लम्बाई 7.00 कि०मी०

Scale 1:50000

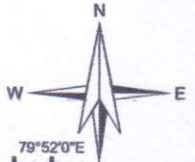

Legend :-

- Boundry End
- Boundry Start
- Main Alignment
- Existing MR

सहायक अभियन्ता,
निर्माण खण्ड, लो.नि.वि.
अल्मोड़ा

सहायक अभियन्ता,
निर्माण खण्ड, लो.नि.वि.
अल्मोड़ा

अधिसारी अभियन्ता,
निर्माण खण्ड, लो.नि.वि.
अल्मोड़ा

निर्माण एवं संचालन कार्य
अल्मोड़ा