
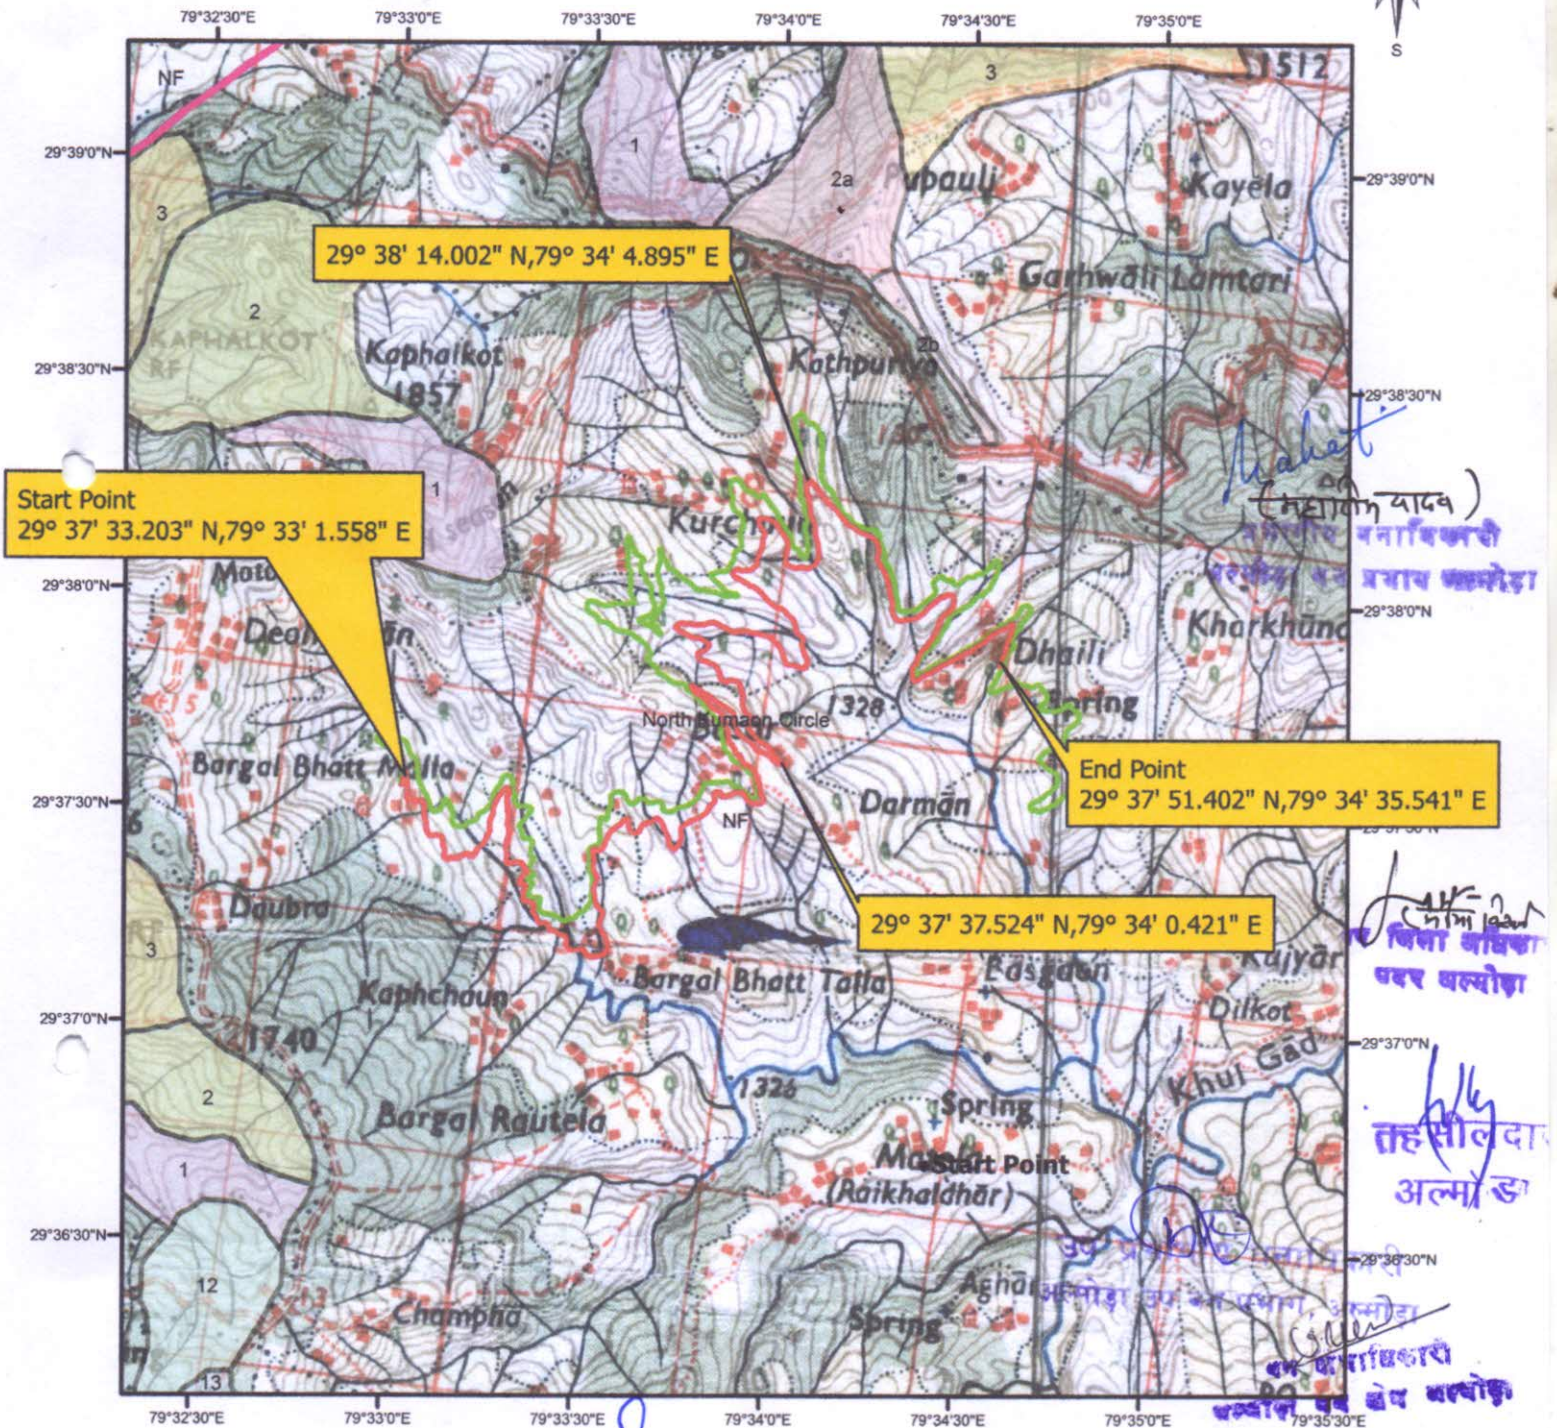


परियोजना का नाम-जनपद अल्मोड़ा में खूँट-धामस-बसर-ज्योली मोटर मार्ग का विस्तार कार्य लम्बाई 10.00 कि०मी०

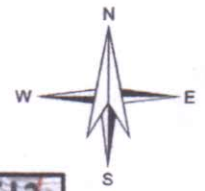

Legend

- Existing Jyoli Basar Khoot MR
- Main Alignment
- Existing Khoot Dhams Basr Jyoli MR

(वन्दन मिश्र)
जिलाधिकारी
अल्मोड़ा

00.176.35 0.7 1.05 Kilometers

अ.प्र. 1/2018

अ.प्र. 1/2018

राजस्व एवं निरीक्षण
क्षेत्रीय अधिकारी

राजस्व एवं निरीक्षण
क्षेत्रीय अधिकारी
(अल्मोड़ा)