


परियोजना का नाम:- जनपद अल्मोड़ा के विधानसभा क्षेत्र सोमेश्वर के अन्तर्गत द्वारसों काकड़ीघाट मोटर मार्ग के ग्राम टनवाड़ी बैण्ड से बनी भैसोली लिंक रोड को ग्राम दलमोटी व बटुलिया तक मोटर मार्ग के नव निर्माण का कार्य लम्बाई 4.00 कि०मी०

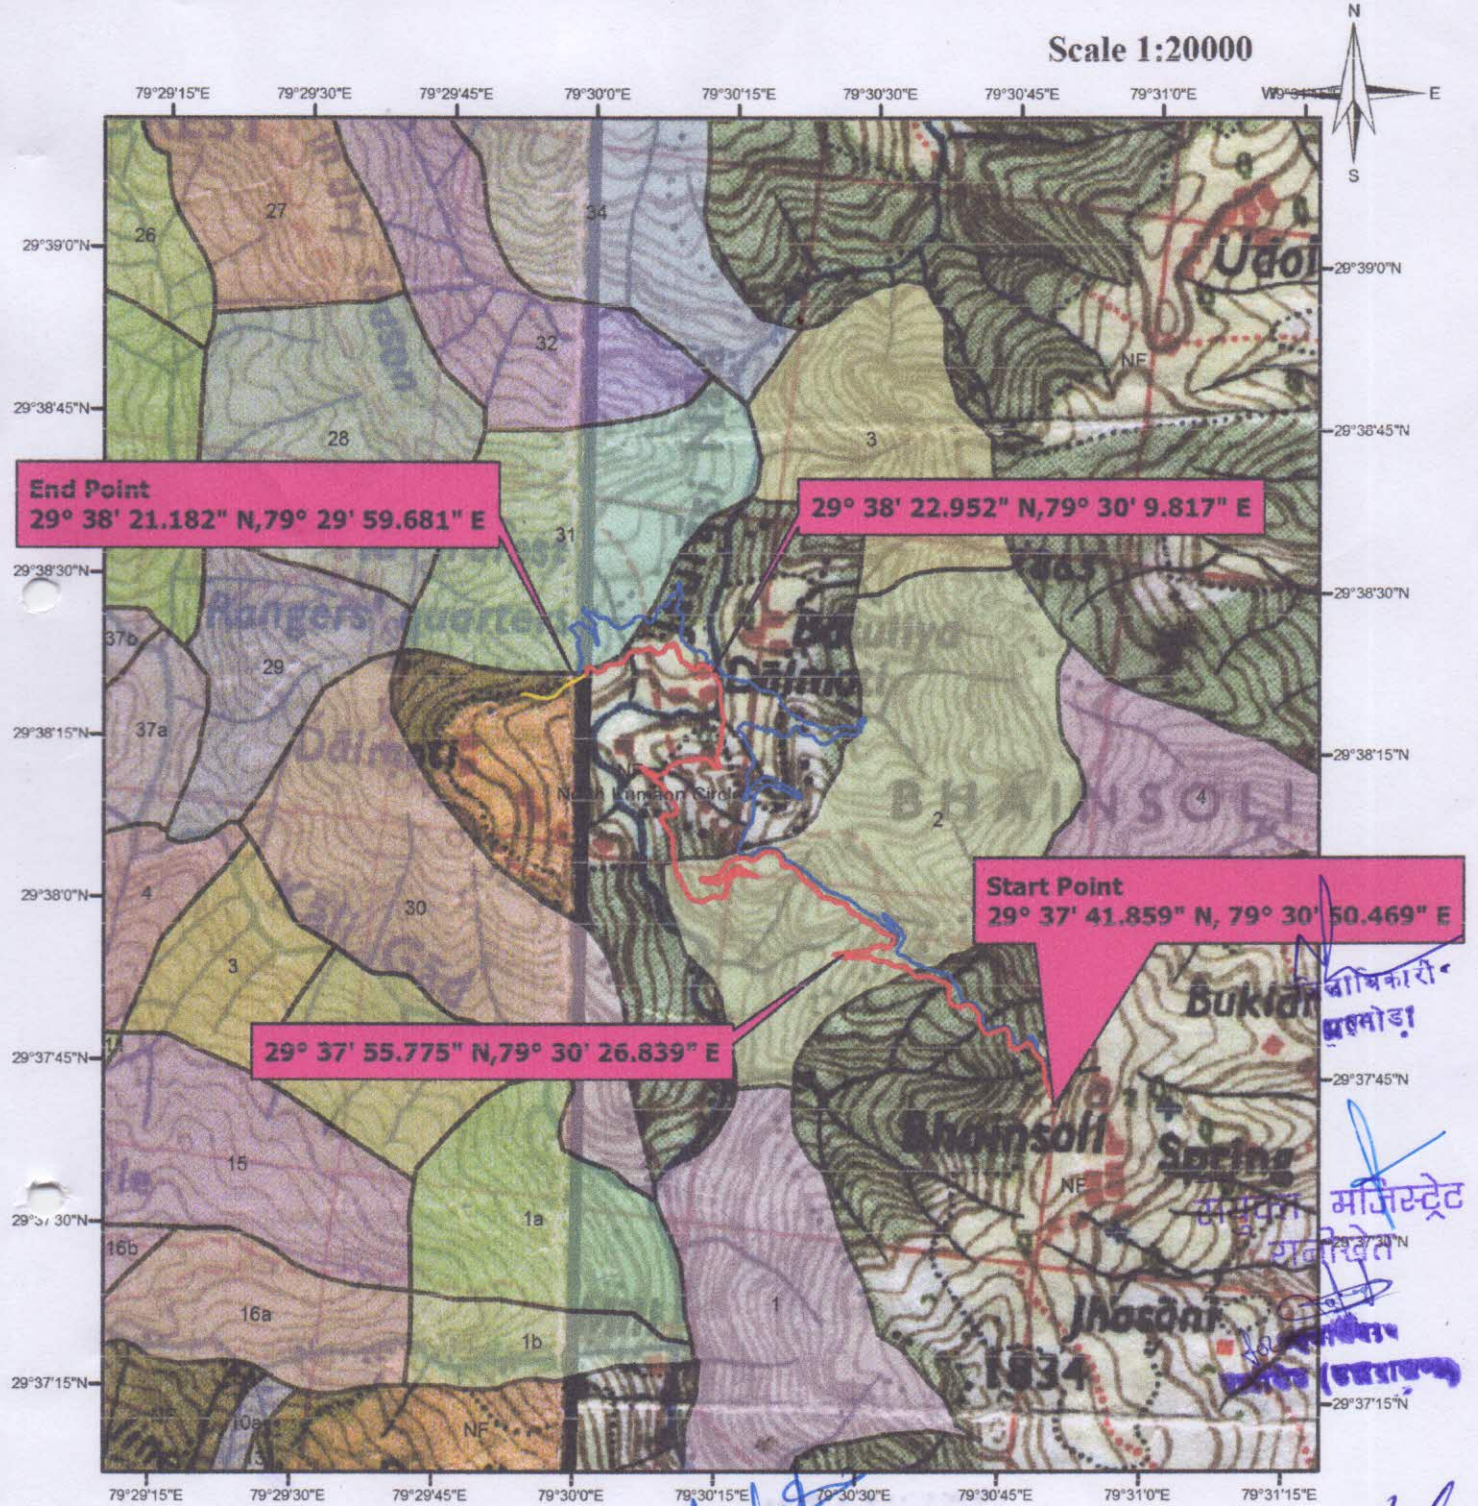

Legend :-

- Main Alignment
- Alternate Alignment
- Existing Kalika Dalmoti MR
- Existing Tanwari -Baisoli MR

(Handwritten signatures and stamps)

सहायक अभियन्ता,
राष्ट्रीय खण्ड, लो० नि० वि०
अल्मोड़ा.

आवशासी अभियन्ता,
राष्ट्रीय खण्ड, लो० नि० वि०
अल्मोड़ा.

उपप्रभारी निमाधिकारी राजीवोत
अल्मोड़ा वन प्रभाग अल्मोड़ा

वन निमाधिकारी
अल्मोड़ा वन प्रभाग अल्मोड़ा

542/2014