

12


प्रपत्र-8

प्रस्तावित परियोजना का 1:50,000 के पैमाने का मानचित्र

Topo Sheet


प्रस्तावित परियोजना का स्थल मानचित्र

प्रस्तावित परियोजना को सर्वे आफ इण्डिया 1:50,000 के पैमाने की टोपोसीट का मानचित्र जिसमें आरक्षित वन भूमि को हरे रंग से, सिविल वन भूमि को पीले रंग से, वन पंचायत भूमि को नीले रंग से, नाप भूमि को नीले रंग से अन्य रंग से, प्रस्तावित समरेखण को लाल रंग से एवं वैकल्पिक समरेखणों को अन्य रंग से दर्शाया गया है।

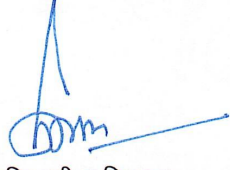
कनिष्ठ अभियन्तापी०एम०जी०एस०वाई०, सिचाई खण्ड,
रुद्रप्रयाग
सहायक अभियन्तापी०एम०जी०एस०वाई०, सिचाई खण्ड,
रुद्रप्रयाग
अधिशासी अभियन्तापी०एम०जी०एस०वाई०, सिचाई खण्ड,
रुद्रप्रयाग

वीओएमडीओएसआईओ के अन्तर्गत सनबैण्ड सन स्प्रुण्ड सतेराखल मोटर मार्ग की वनभूमि हस्तान्तरण हेतु

Main Attachment 1.2

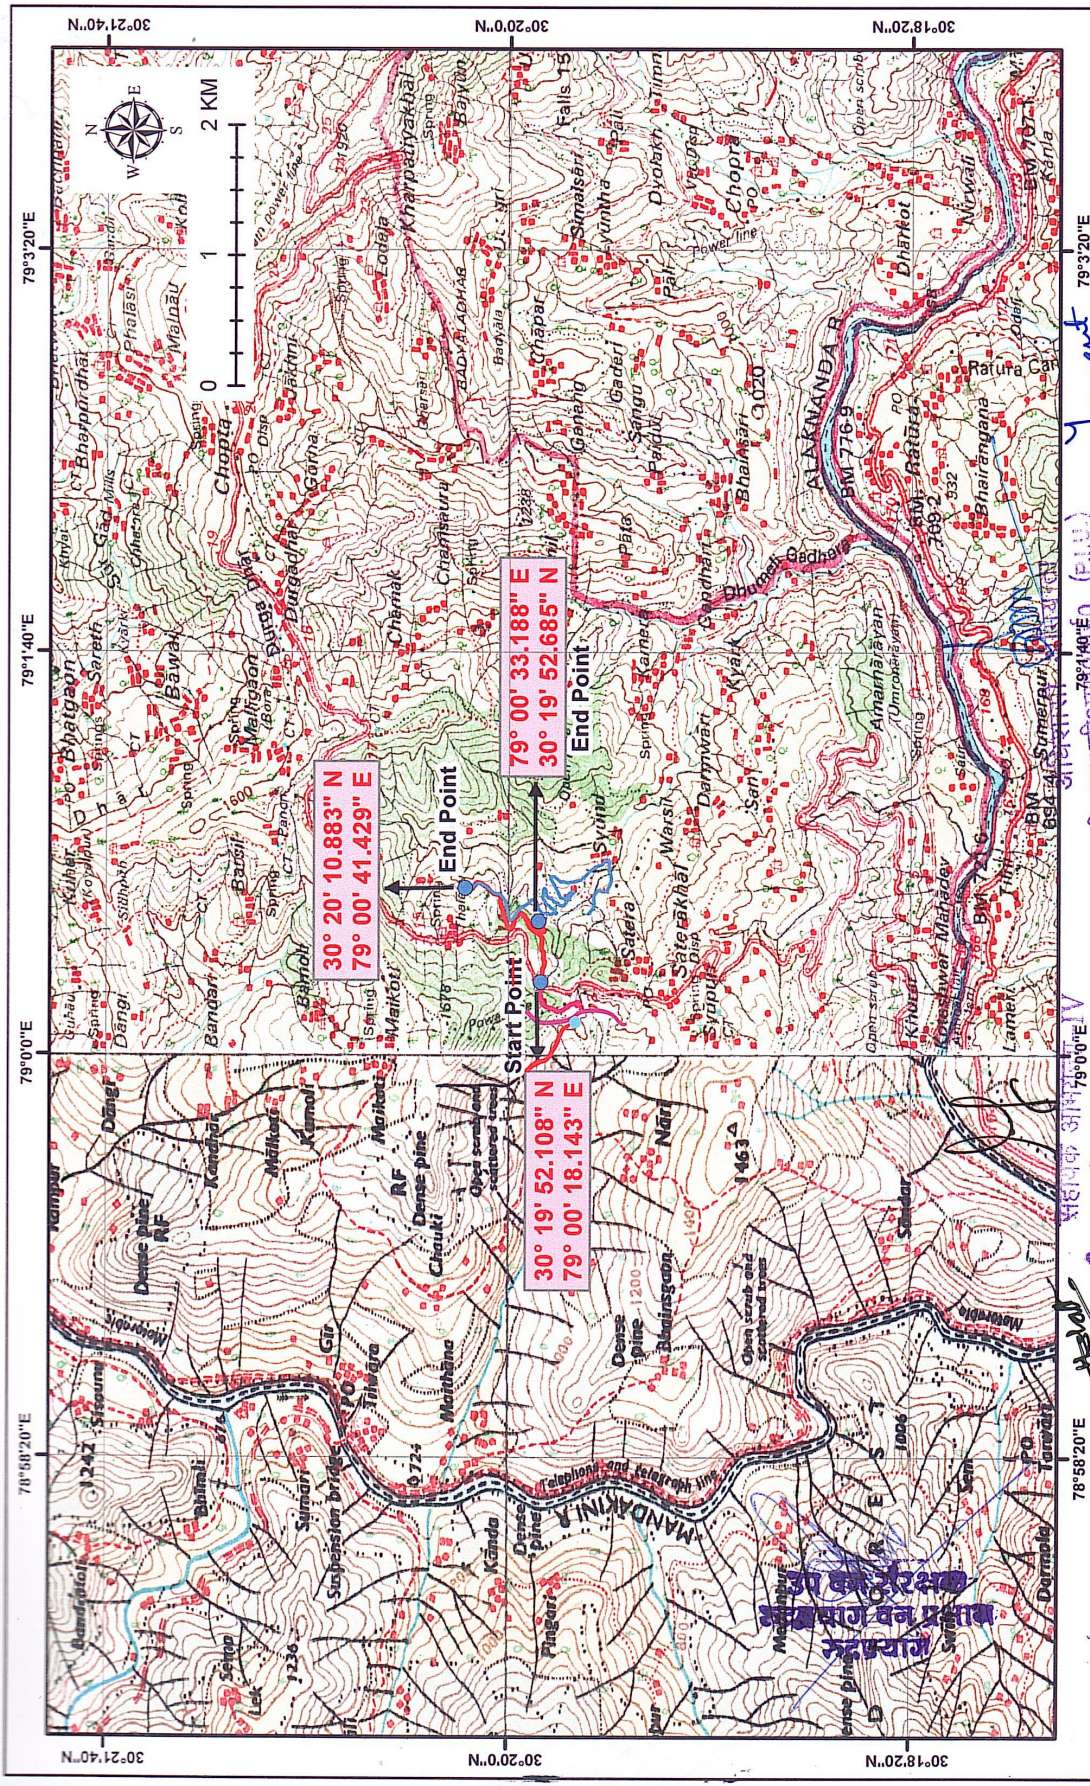

Proposed Road ☐ Alternate Road ☐ Existing Road ☐ Road GPS ☐ वन भूमाधिकारी ☐ वन सहायक ☐ (सिओ खण्ड) का प्रमाण

वीओएमडीओएसआईओ के अन्तर्गत सनबैण्ड सन स्प्रुण्ड सतेराखल मोटर मार्ग की वनभूमि हस्तान्तरण हेतु